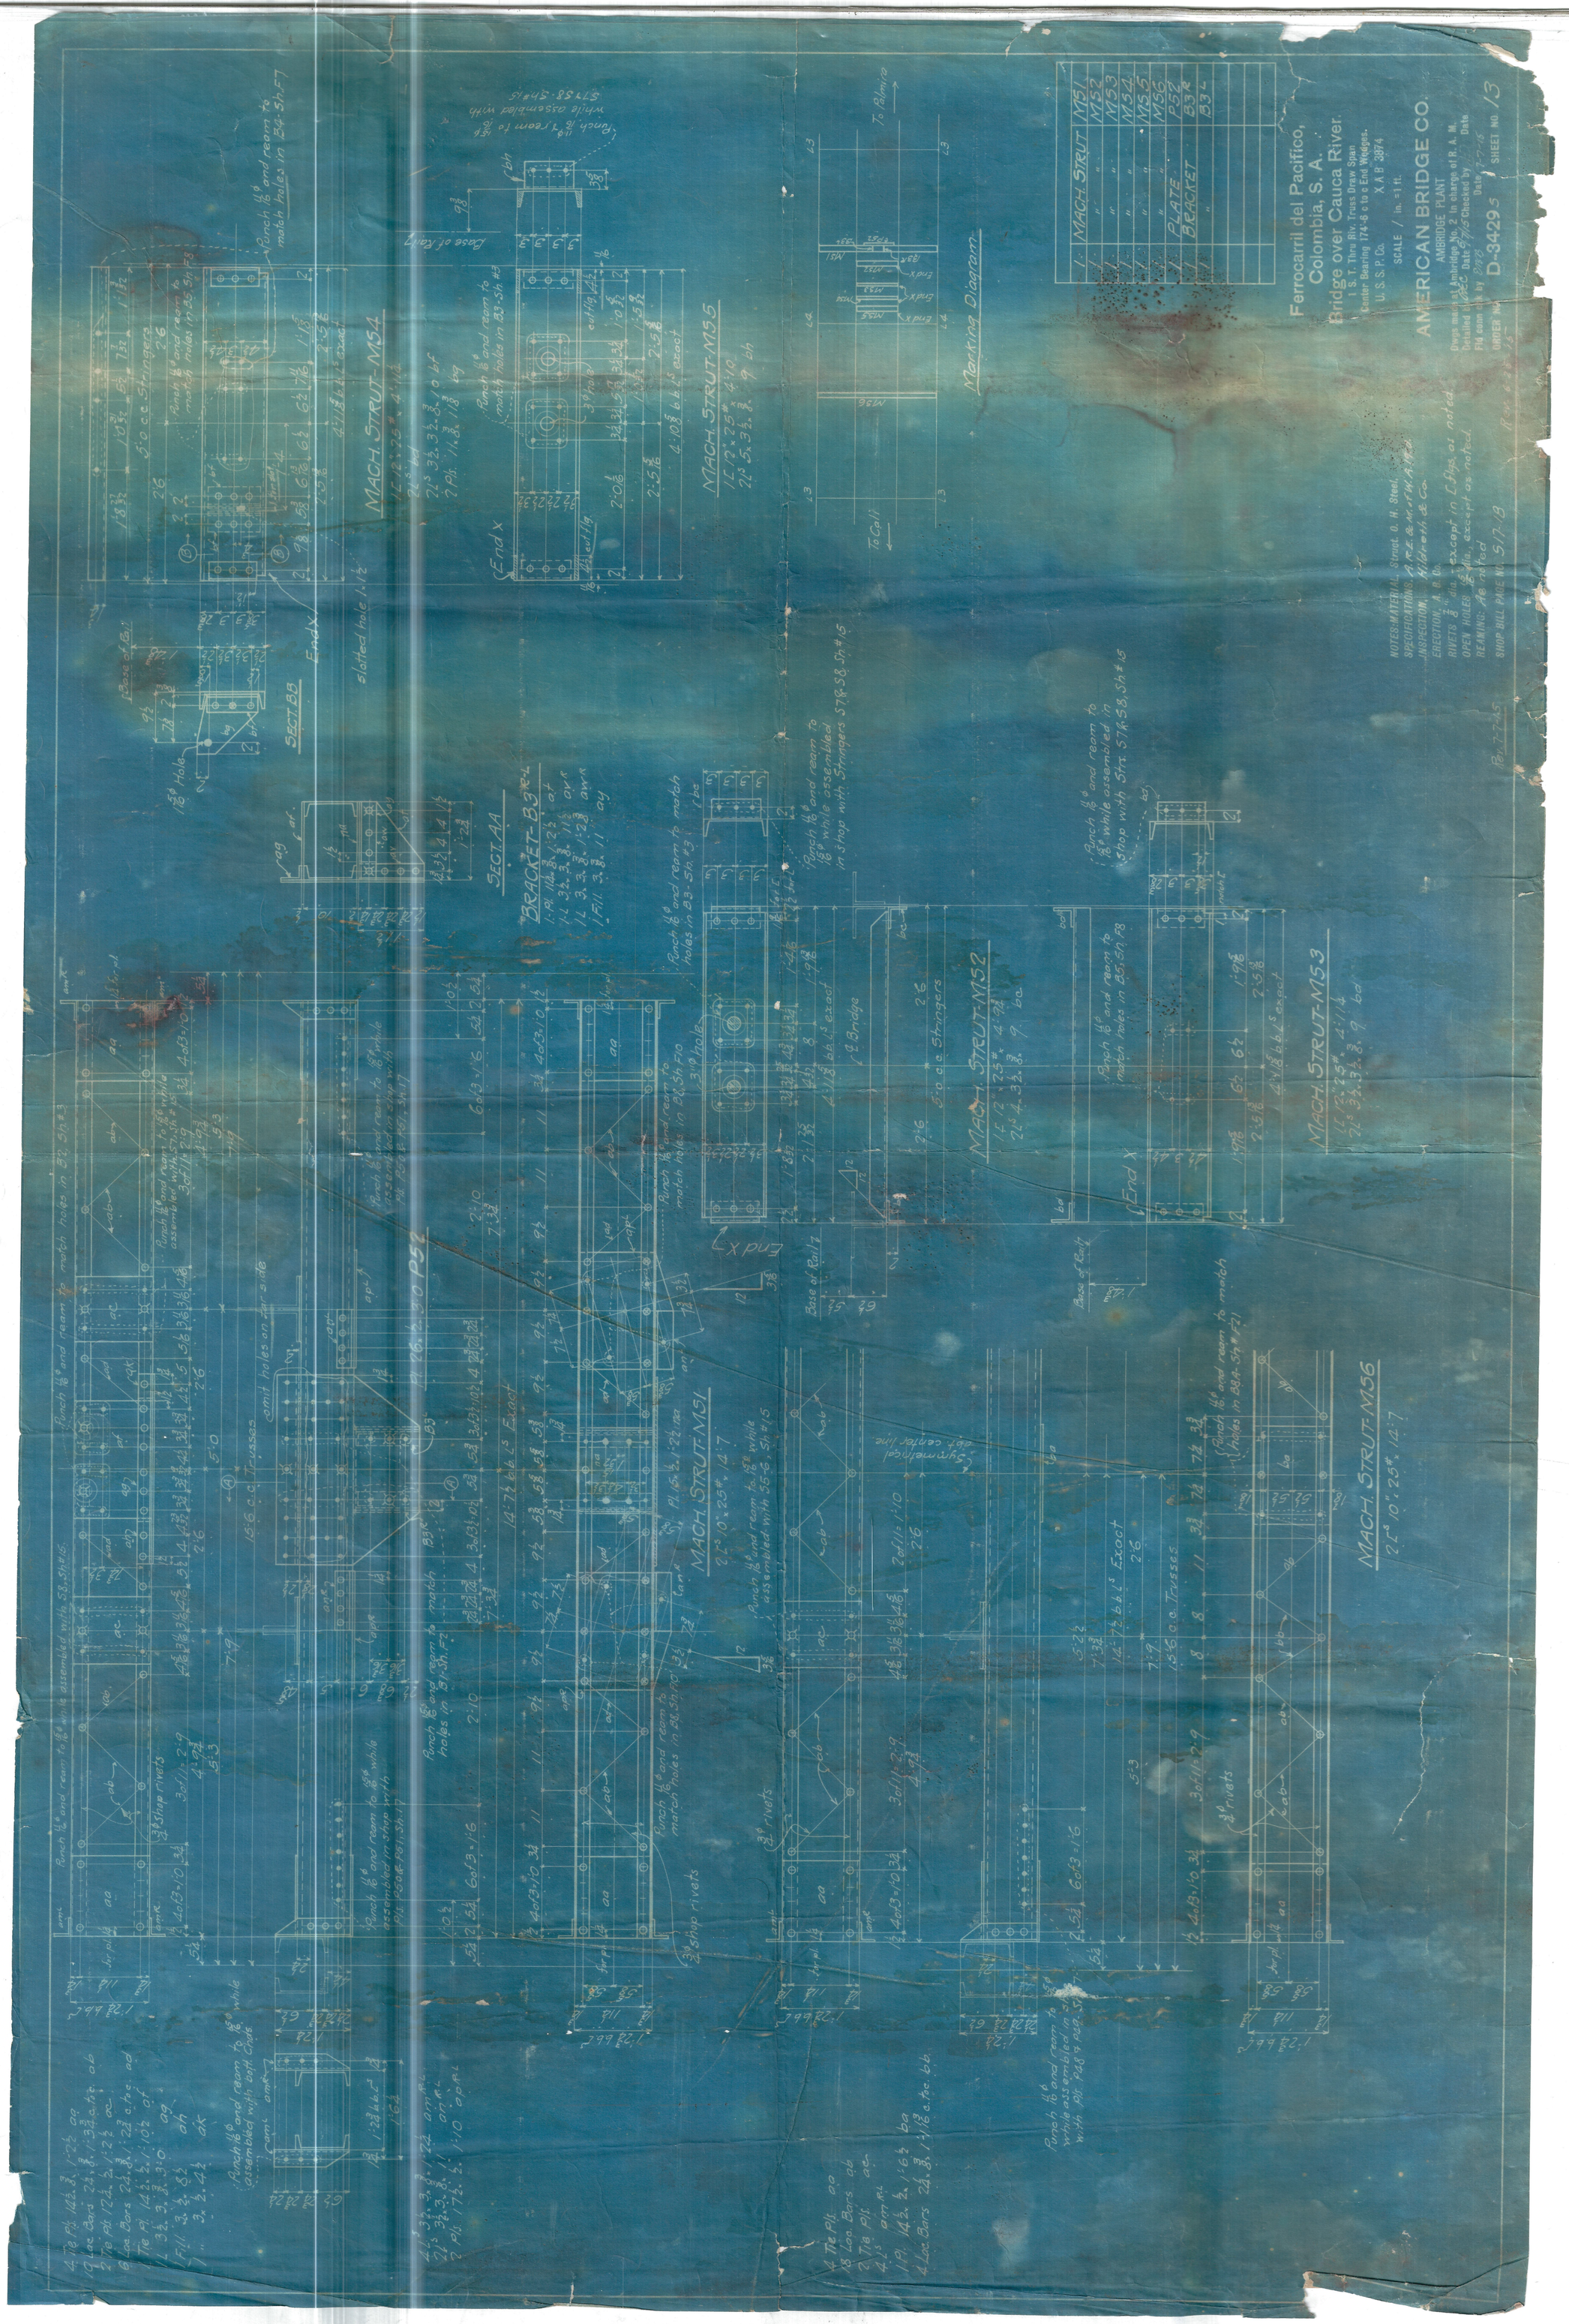
MACH. STRUT-M54
MACH. STRUT-M55
SECT. BB
SECT. AA
BRACKET-B3
MACH. STRUT-M52
MACH. STRUT-M53
MACH. STRUT-M51
MACH. STRUT-M56
Marking Diagram
To Cali
To Palmira
Ferrocarril del Pacifico,
Colombia, S. A.
Bridge over Cauca River.
AMERICAN BRIDGE CO.
AMBRIDGE PLANT
D-3429
SHEET NO 13