



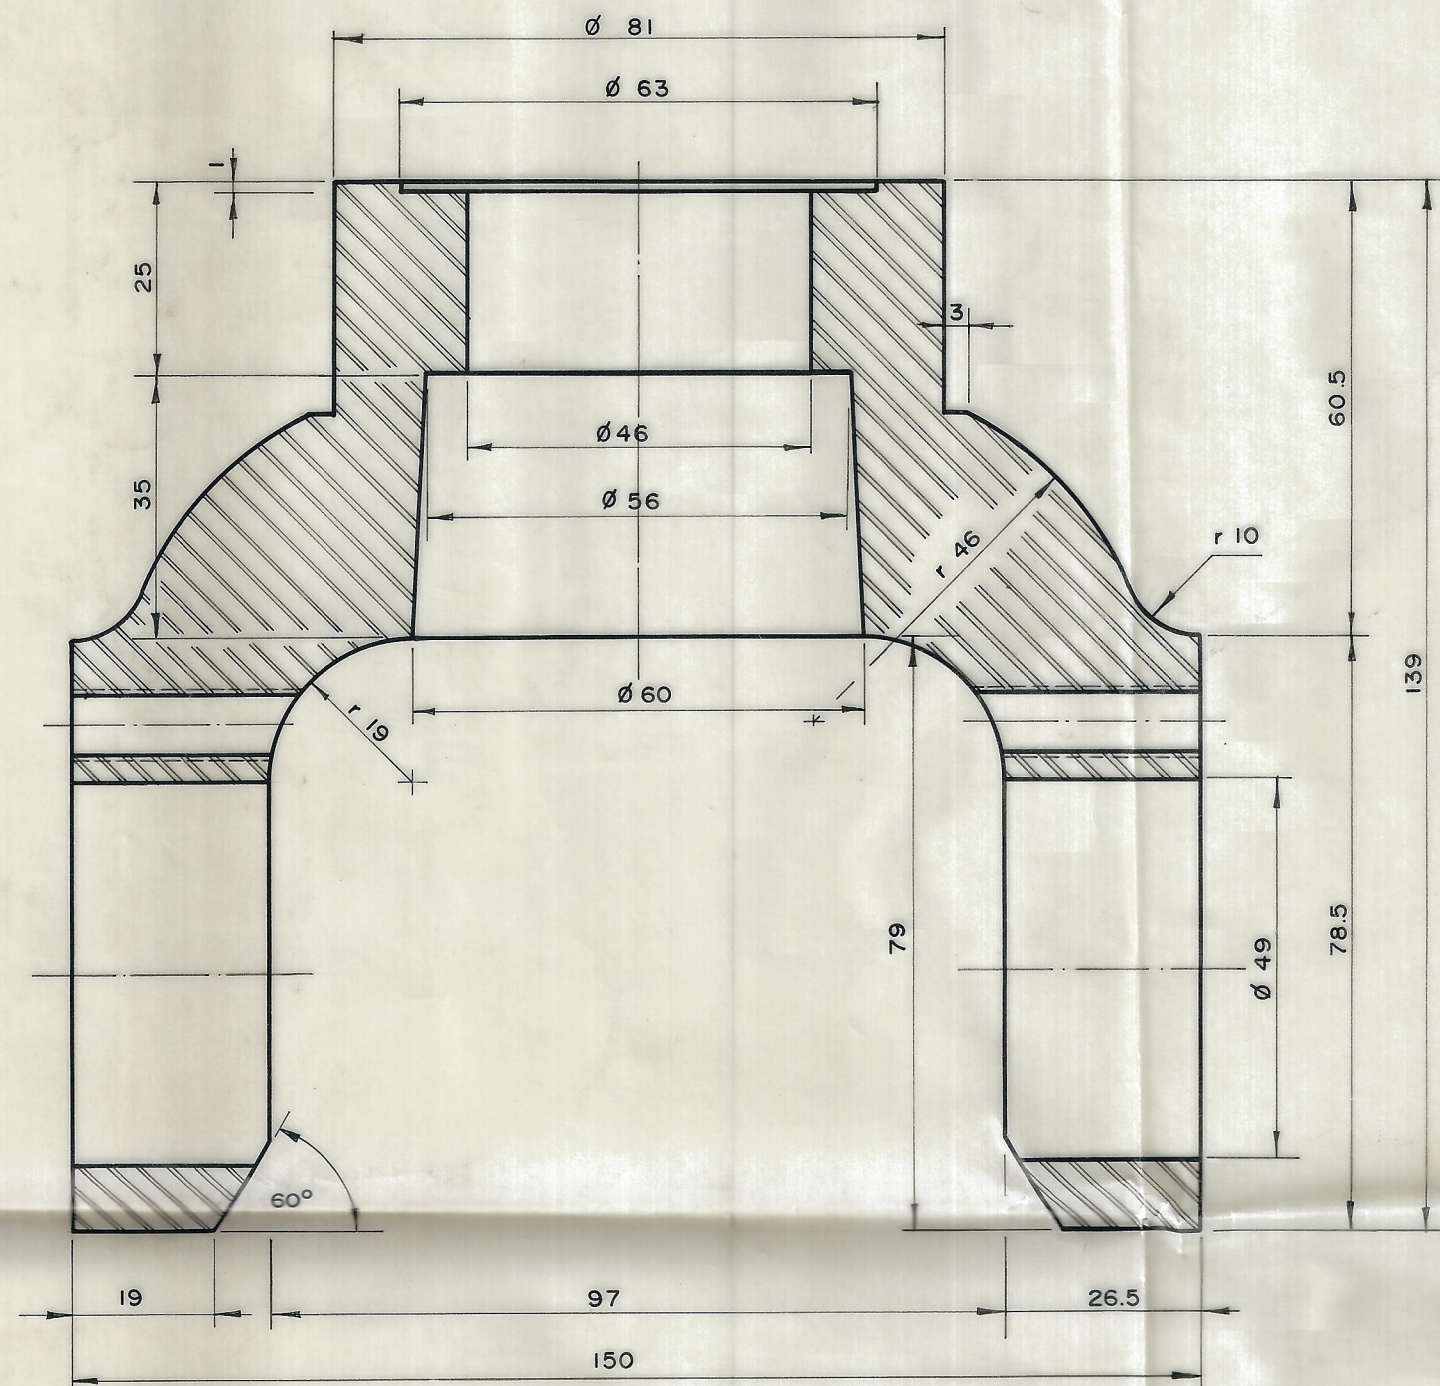

SECCION A-A'

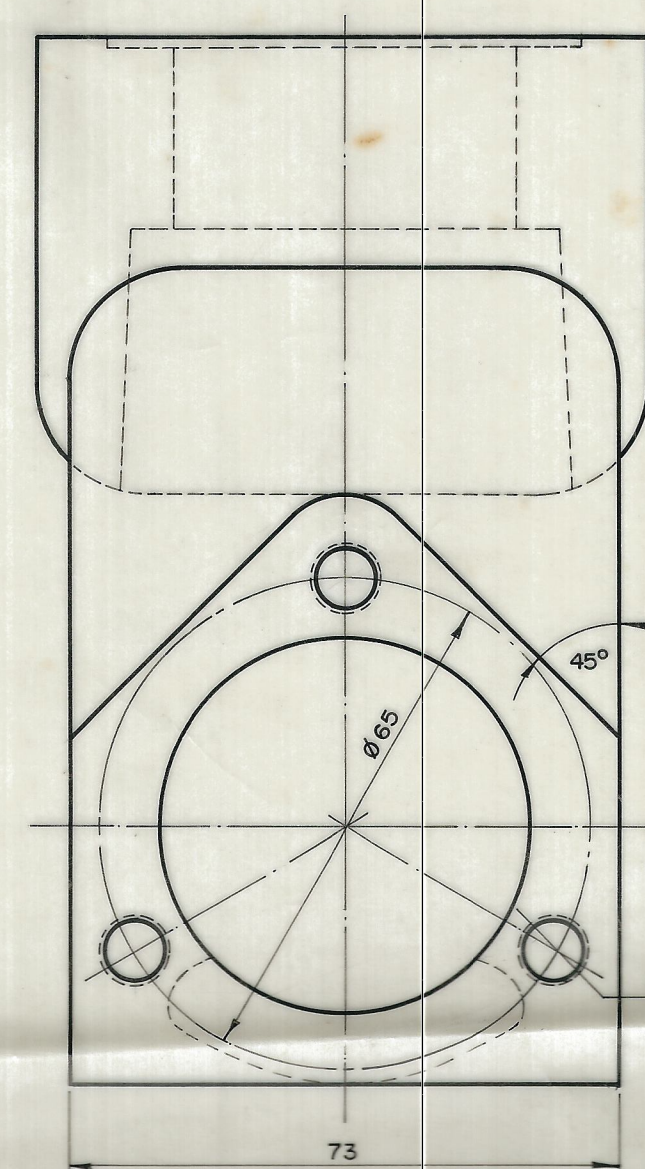


3 agujeros roscados $\frac{3}{8}$ "-NC a 120°

PIEZA No. 1

Material : Acero

Cantidad : 3

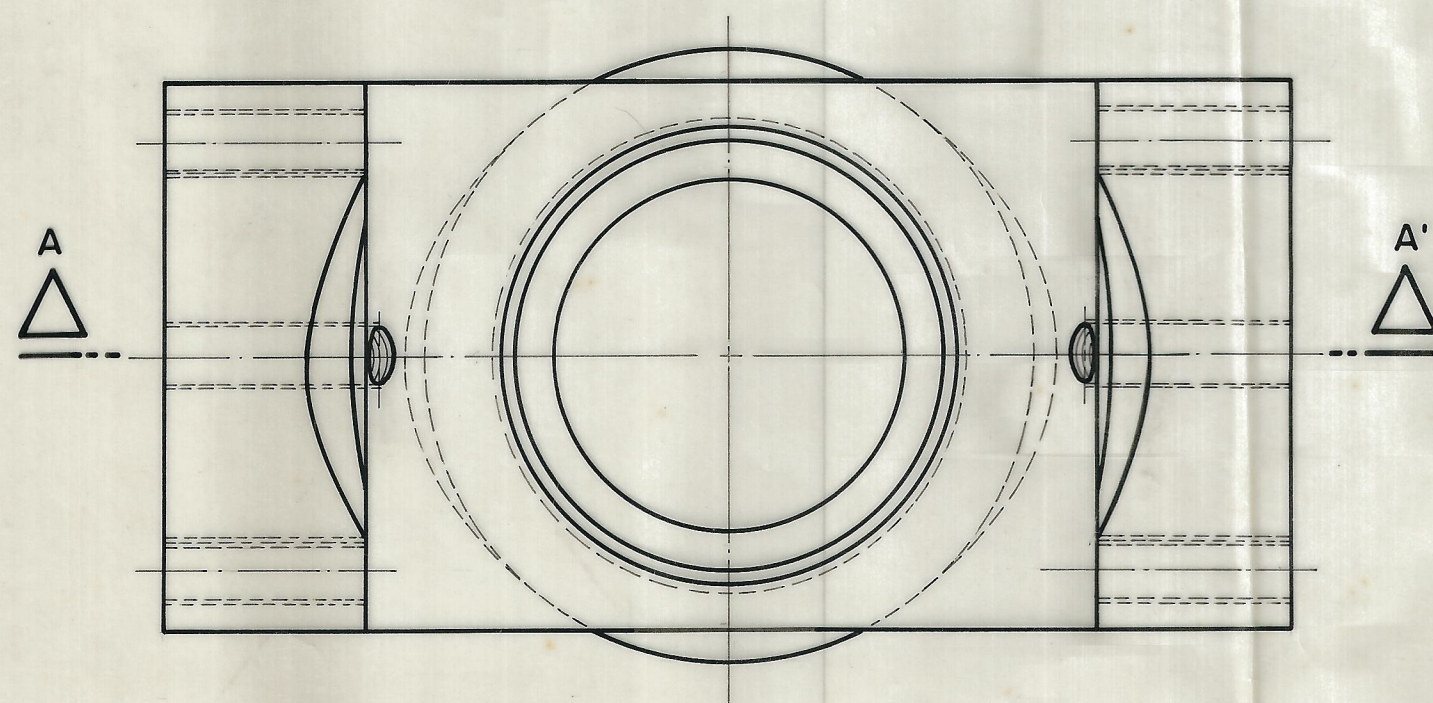

FERROCARRILES NACIONALES DE COLOMBIA EN LIQUIDACION - TALLERES CHIPPE.

UNION CARDANICA PARA AUTOFERROS
PIEZA NRO. 1

APROBO : ING. ORLANDO LOPEZ C.	PLANO NRO.
REVISO : ING. MARIO MORENO R.	3722
DIBUJO : JAIR O VASQUEZ ROMAN	
MEDIDAS EN MILIMETROS	
ESCALA 1:1	JUNIO-12-90