

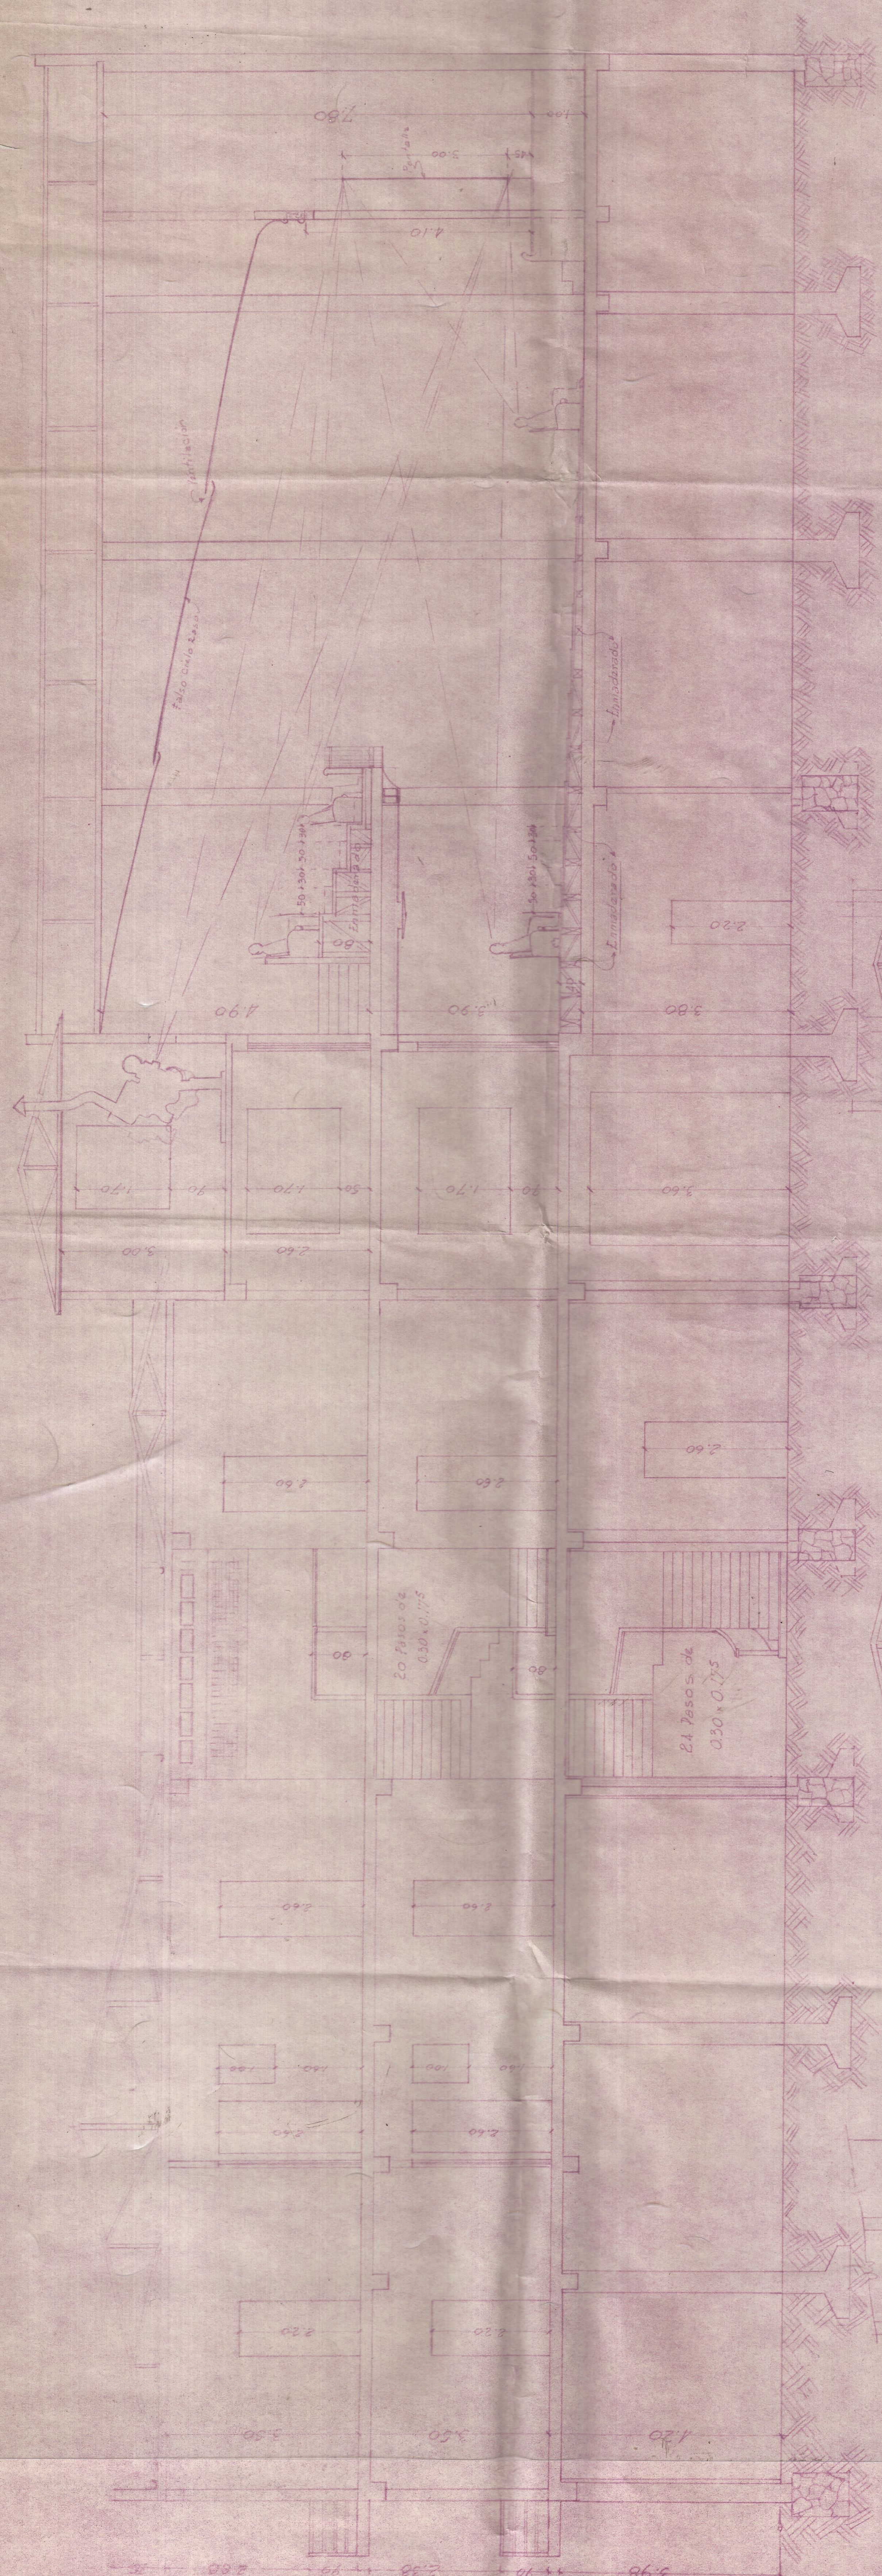
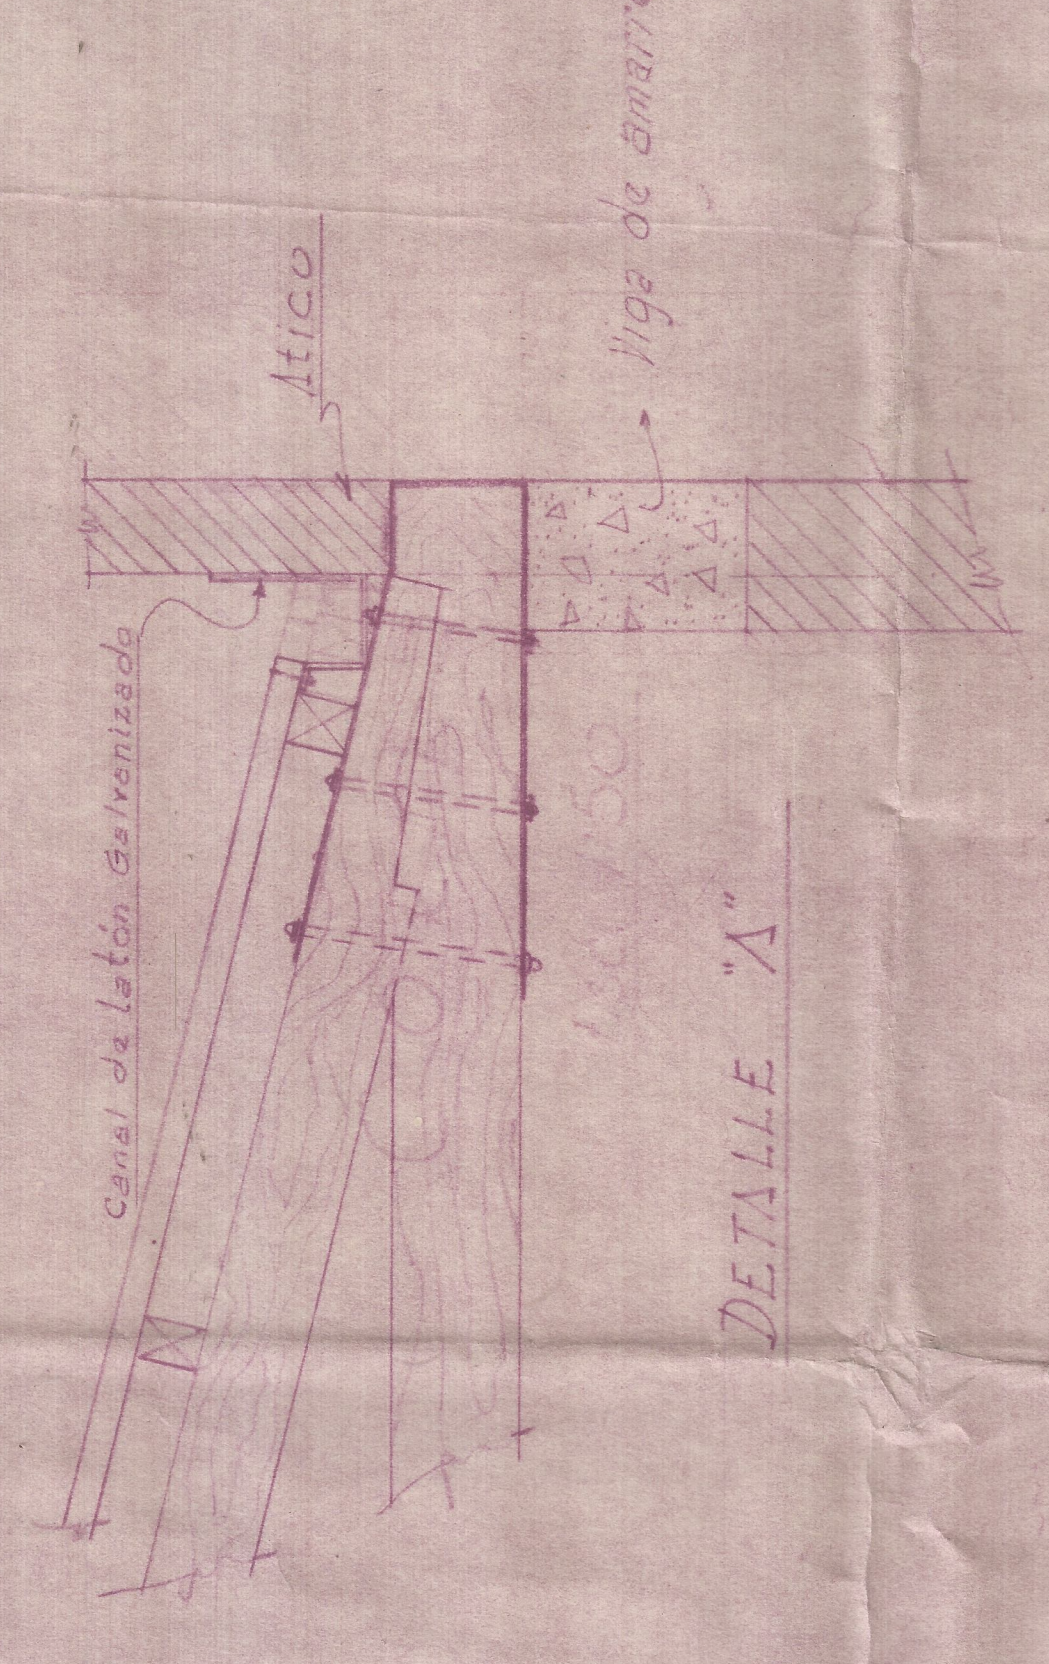
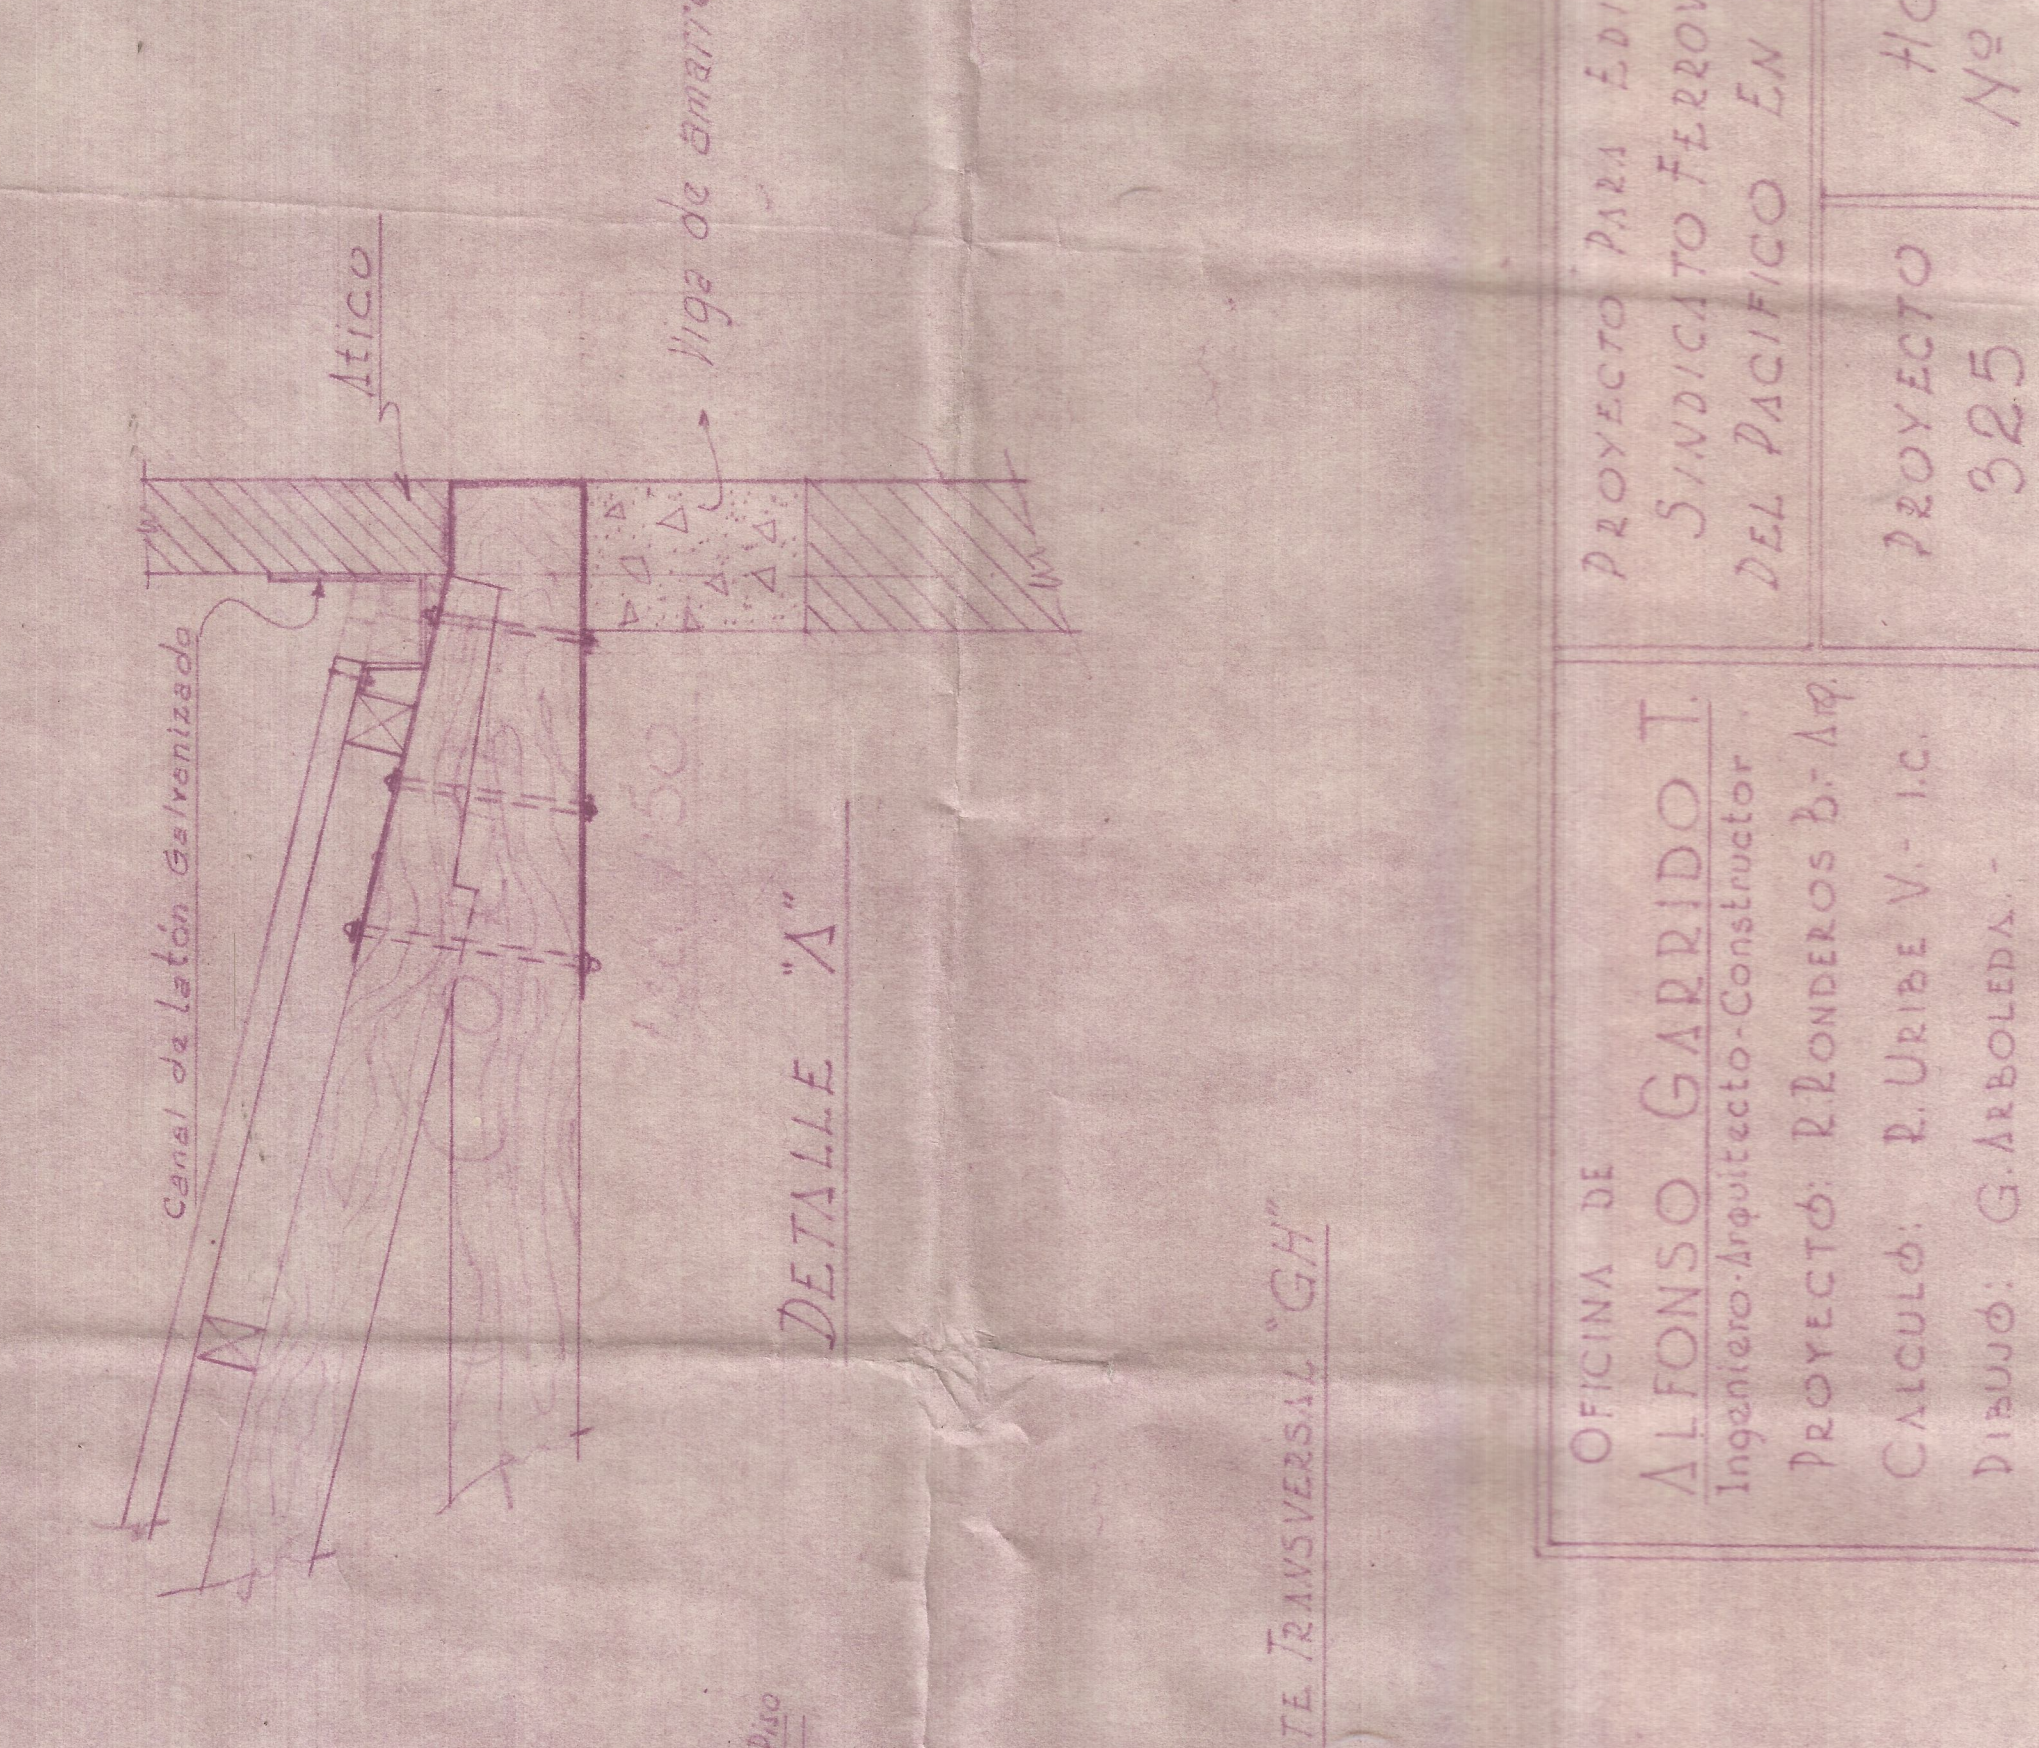


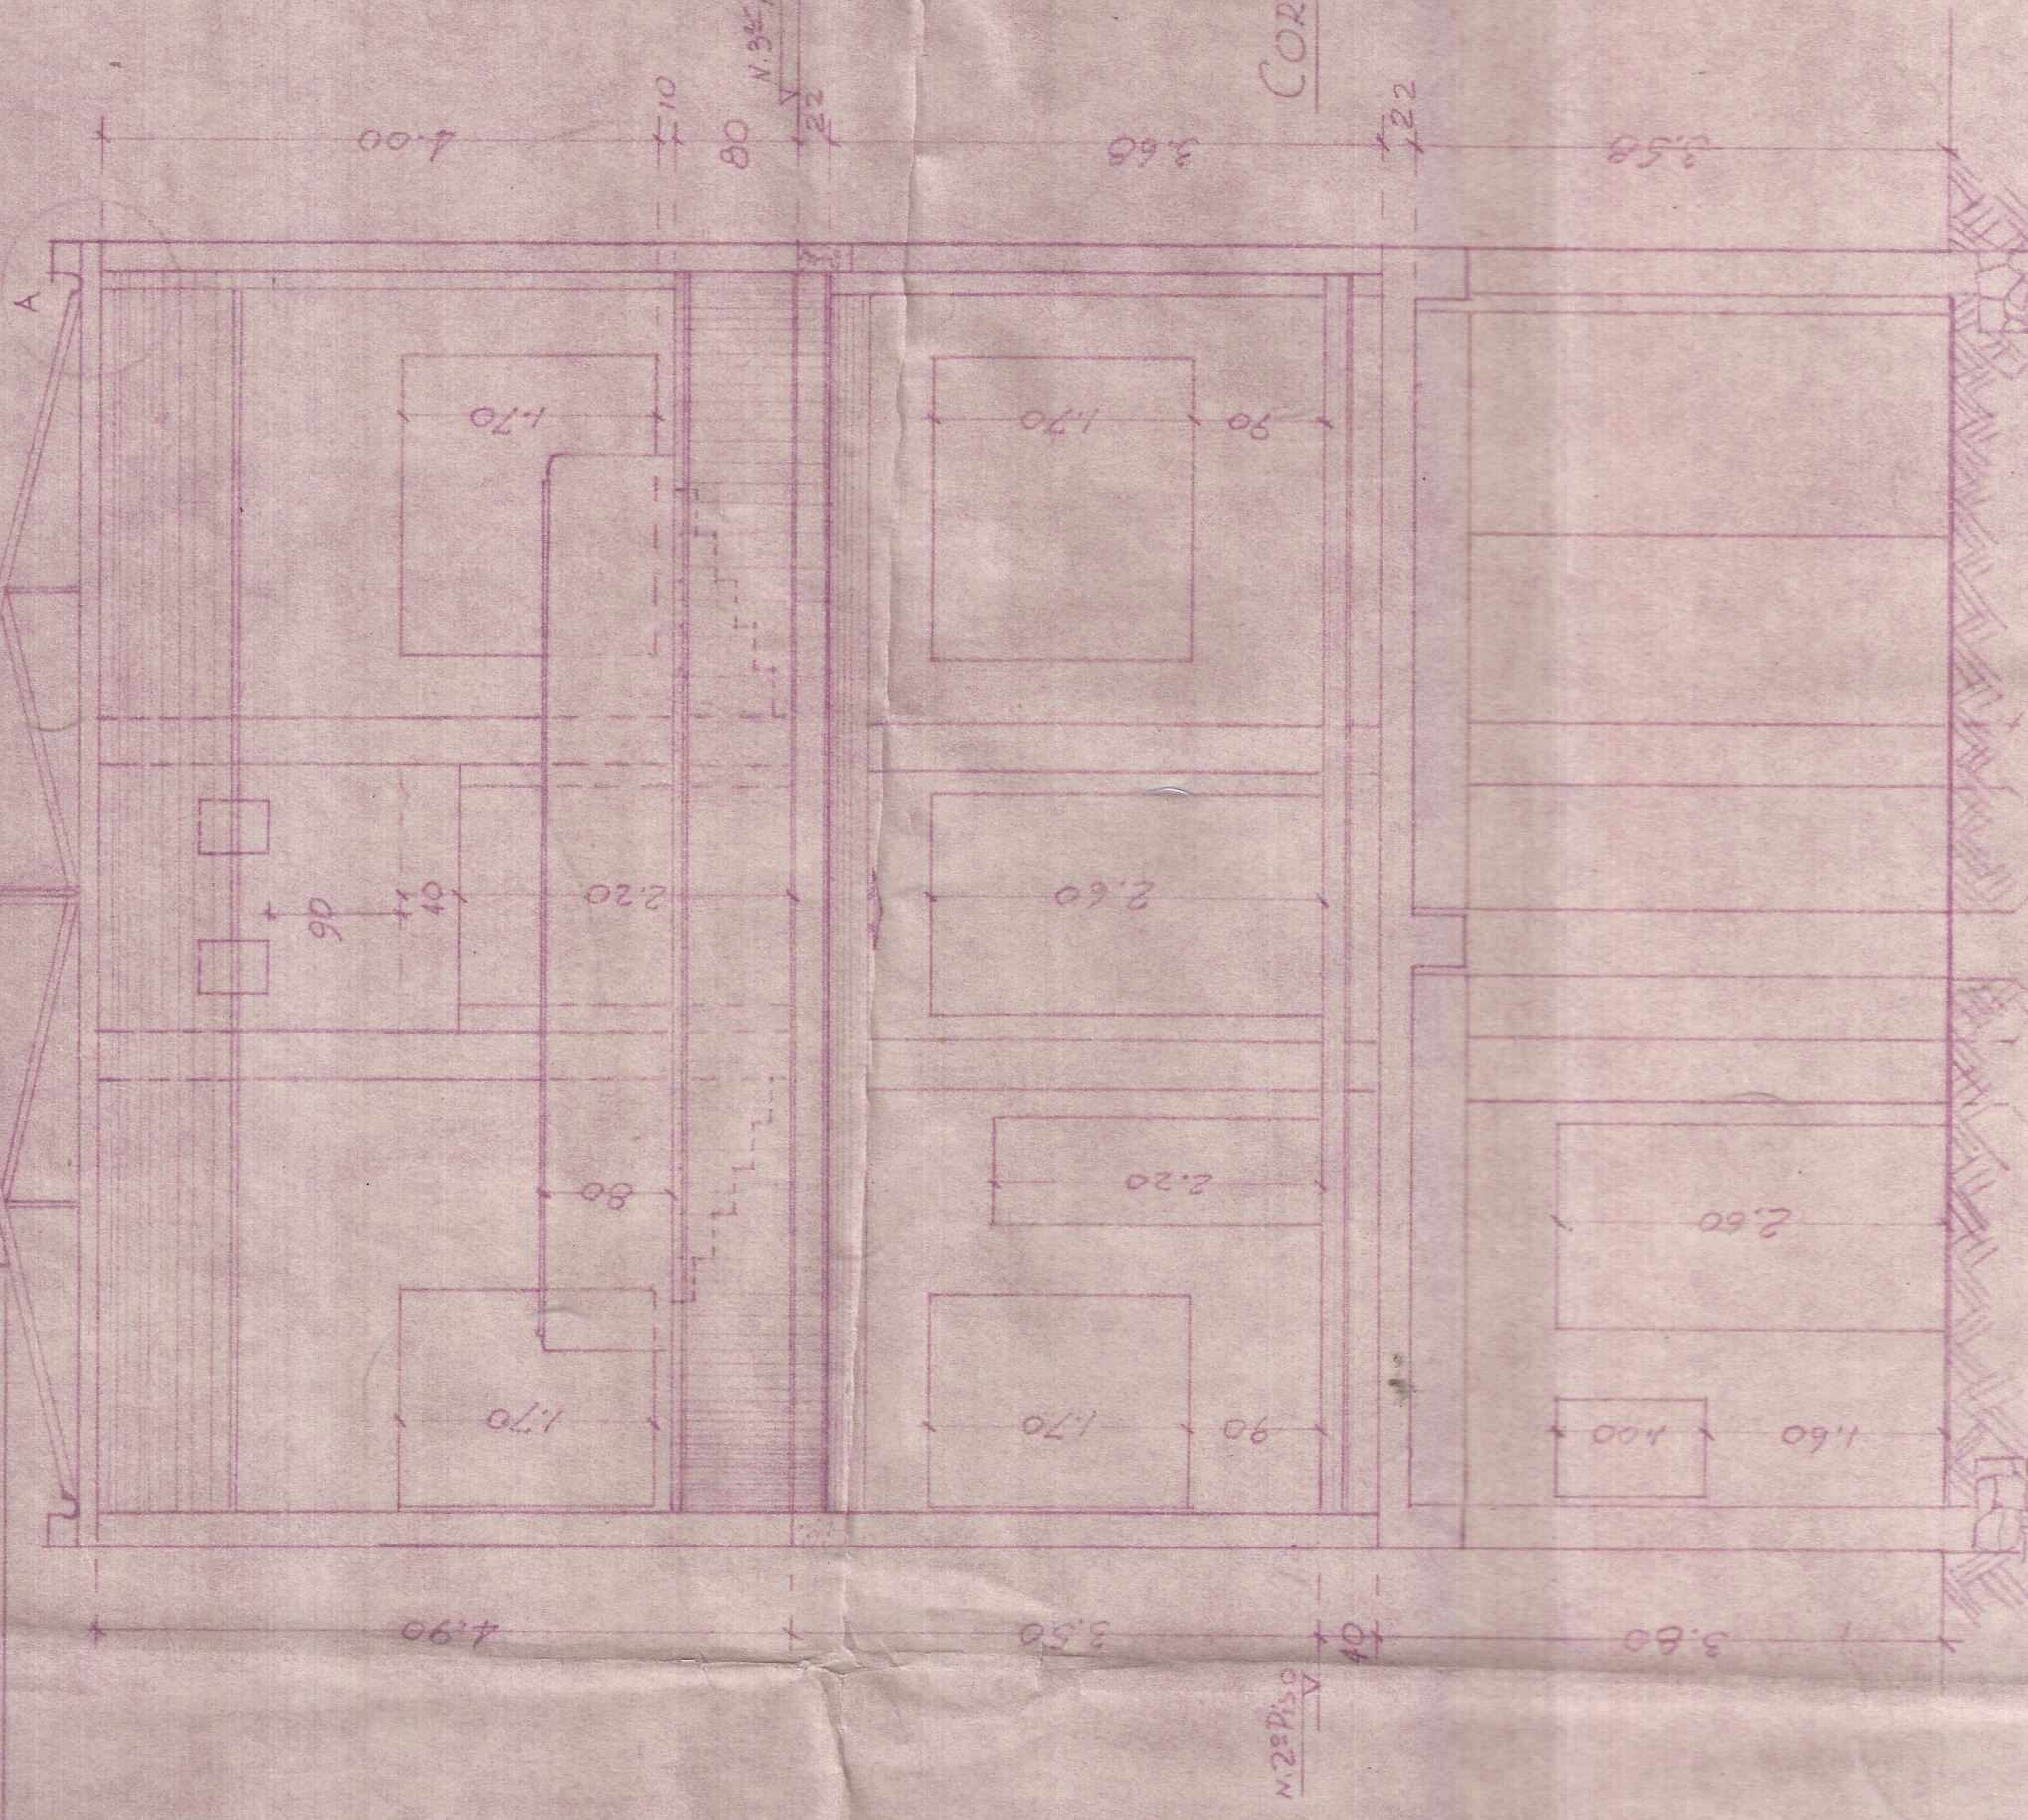

CORTE LONGITUDINAL "B" - Esc. 1:50

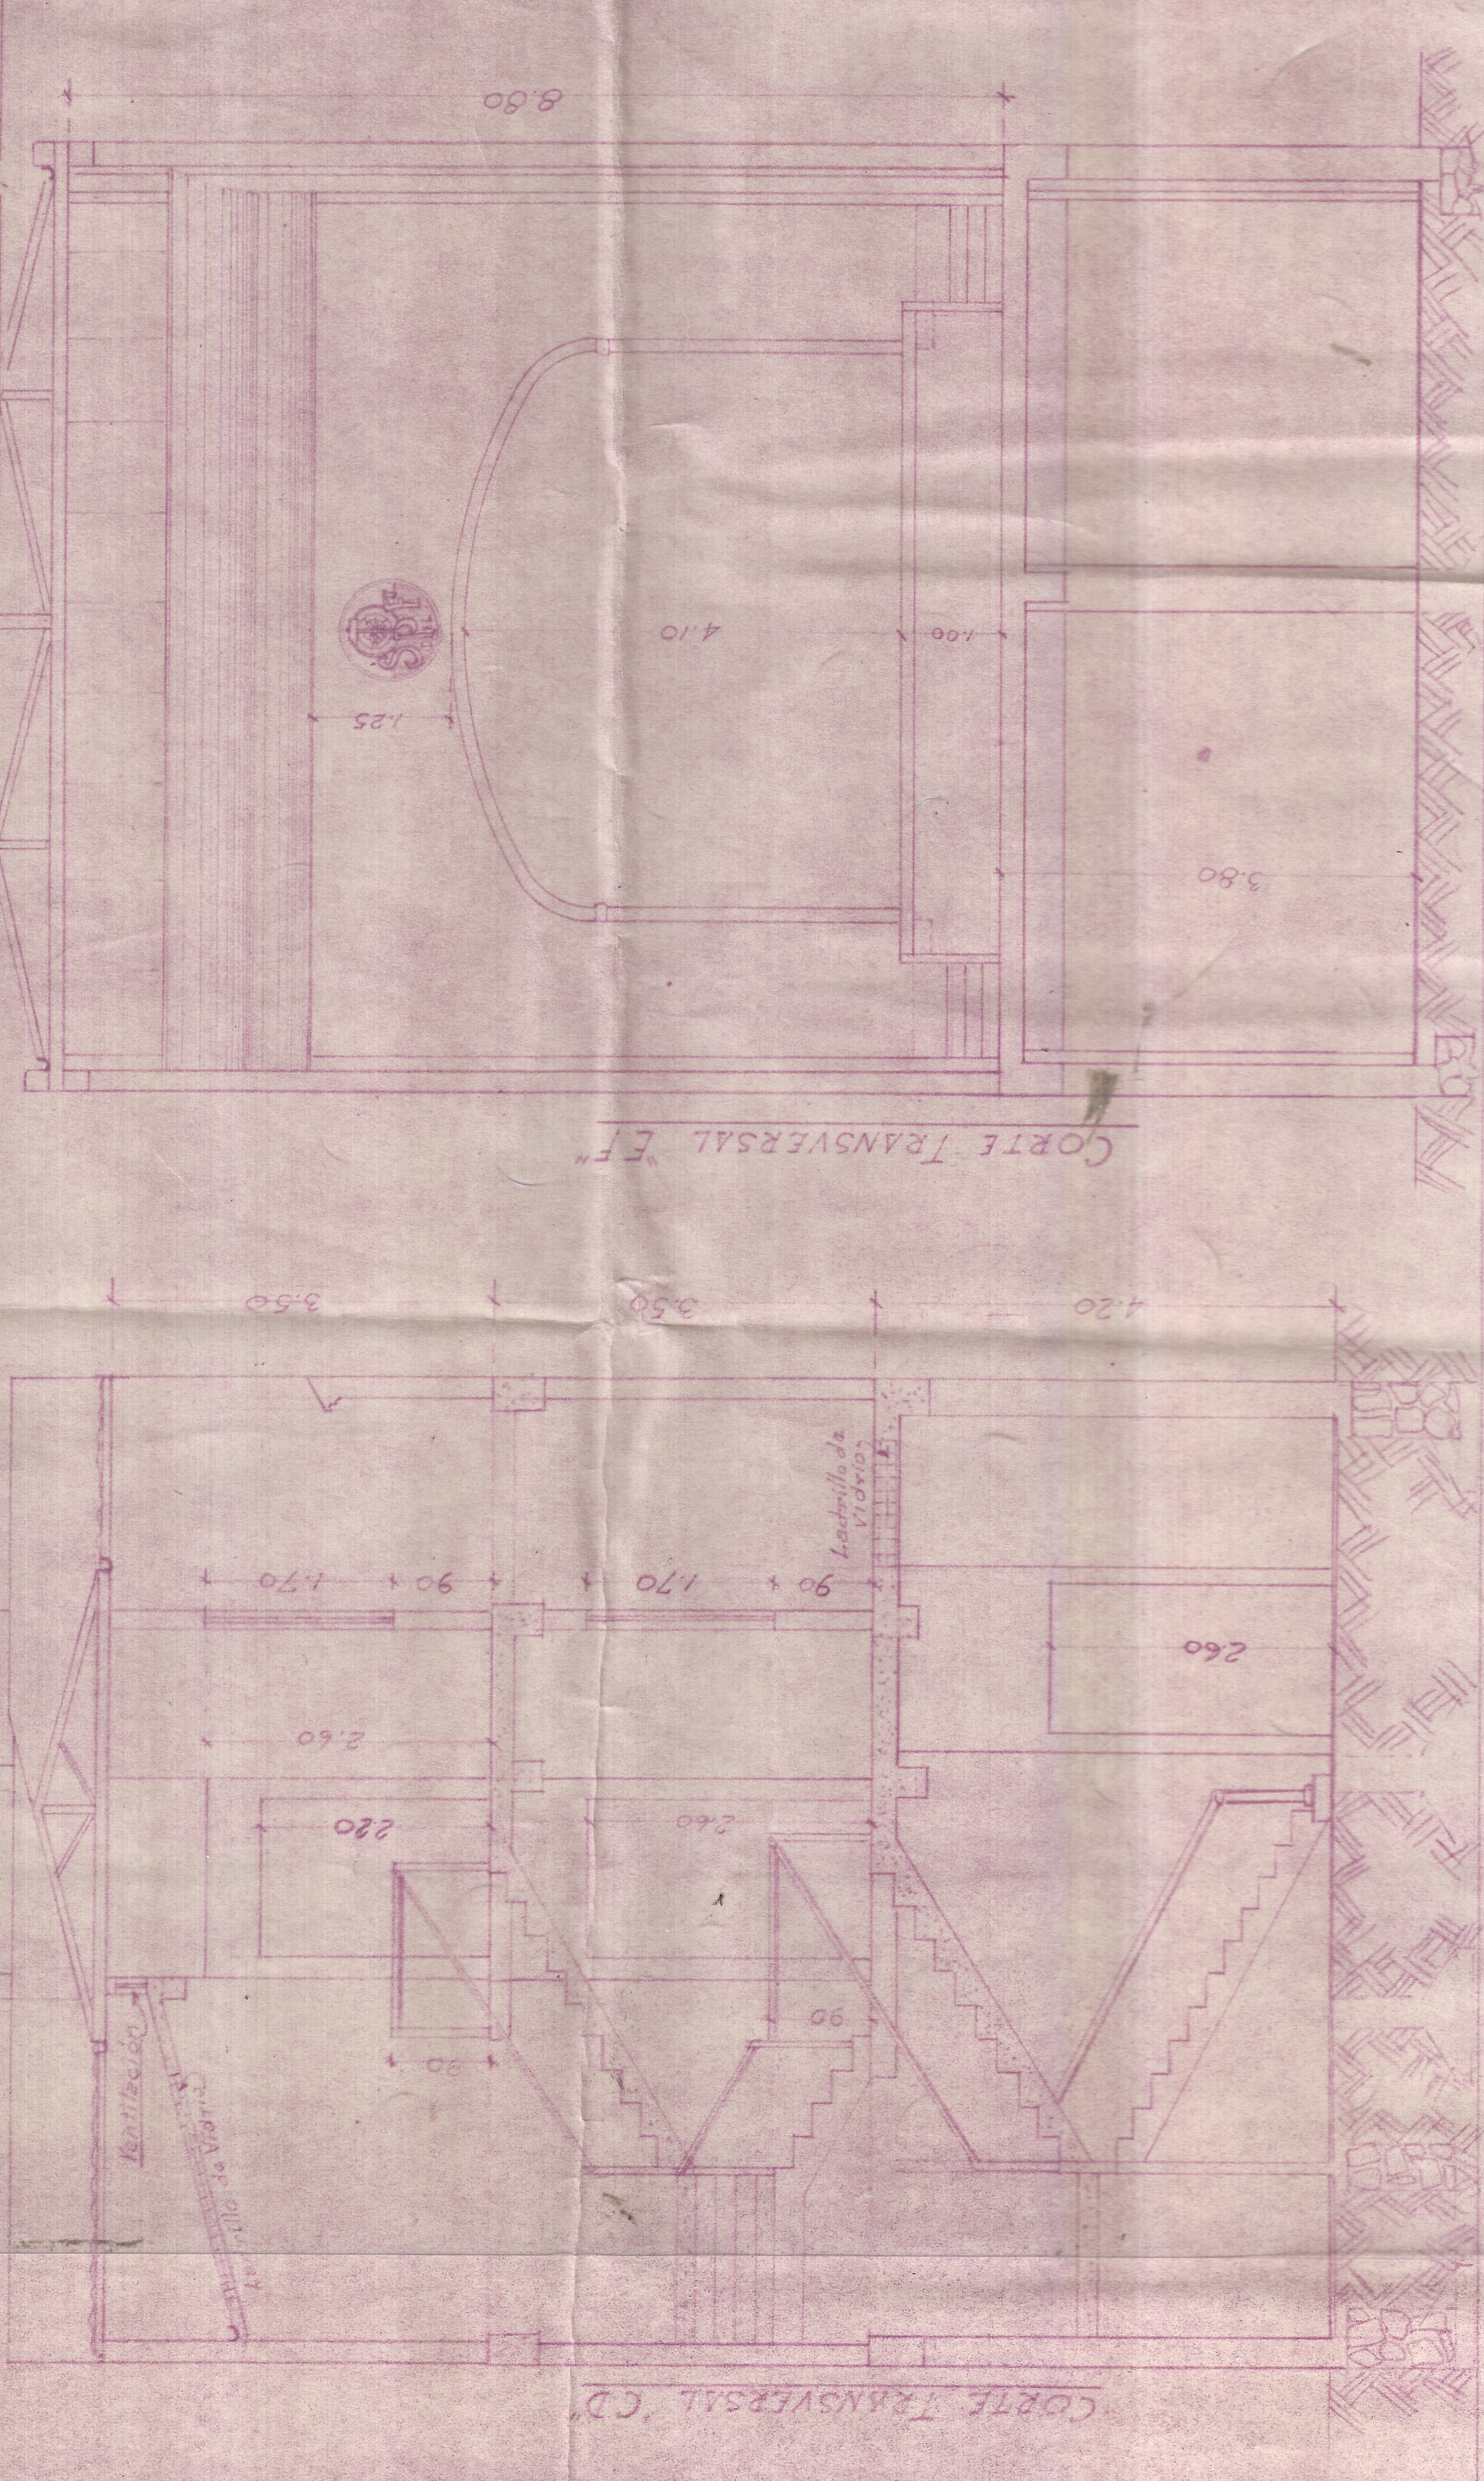

OFICINA DE
ALFONSO GARRIDO I.
 Ingeniero Arquitecto-Constructor
 PROYECTO: RONDONES D-149
 CALCULO: P. URIBE V. I.C.
 DIBUJO: GARBOLEDA

PROYECTO PARA EDIFICIO DEL
 SINDICATO FERROVIARIO
 DEL PACIFICO EN CALI

PROYECTO 325 HOJA
 No 3