
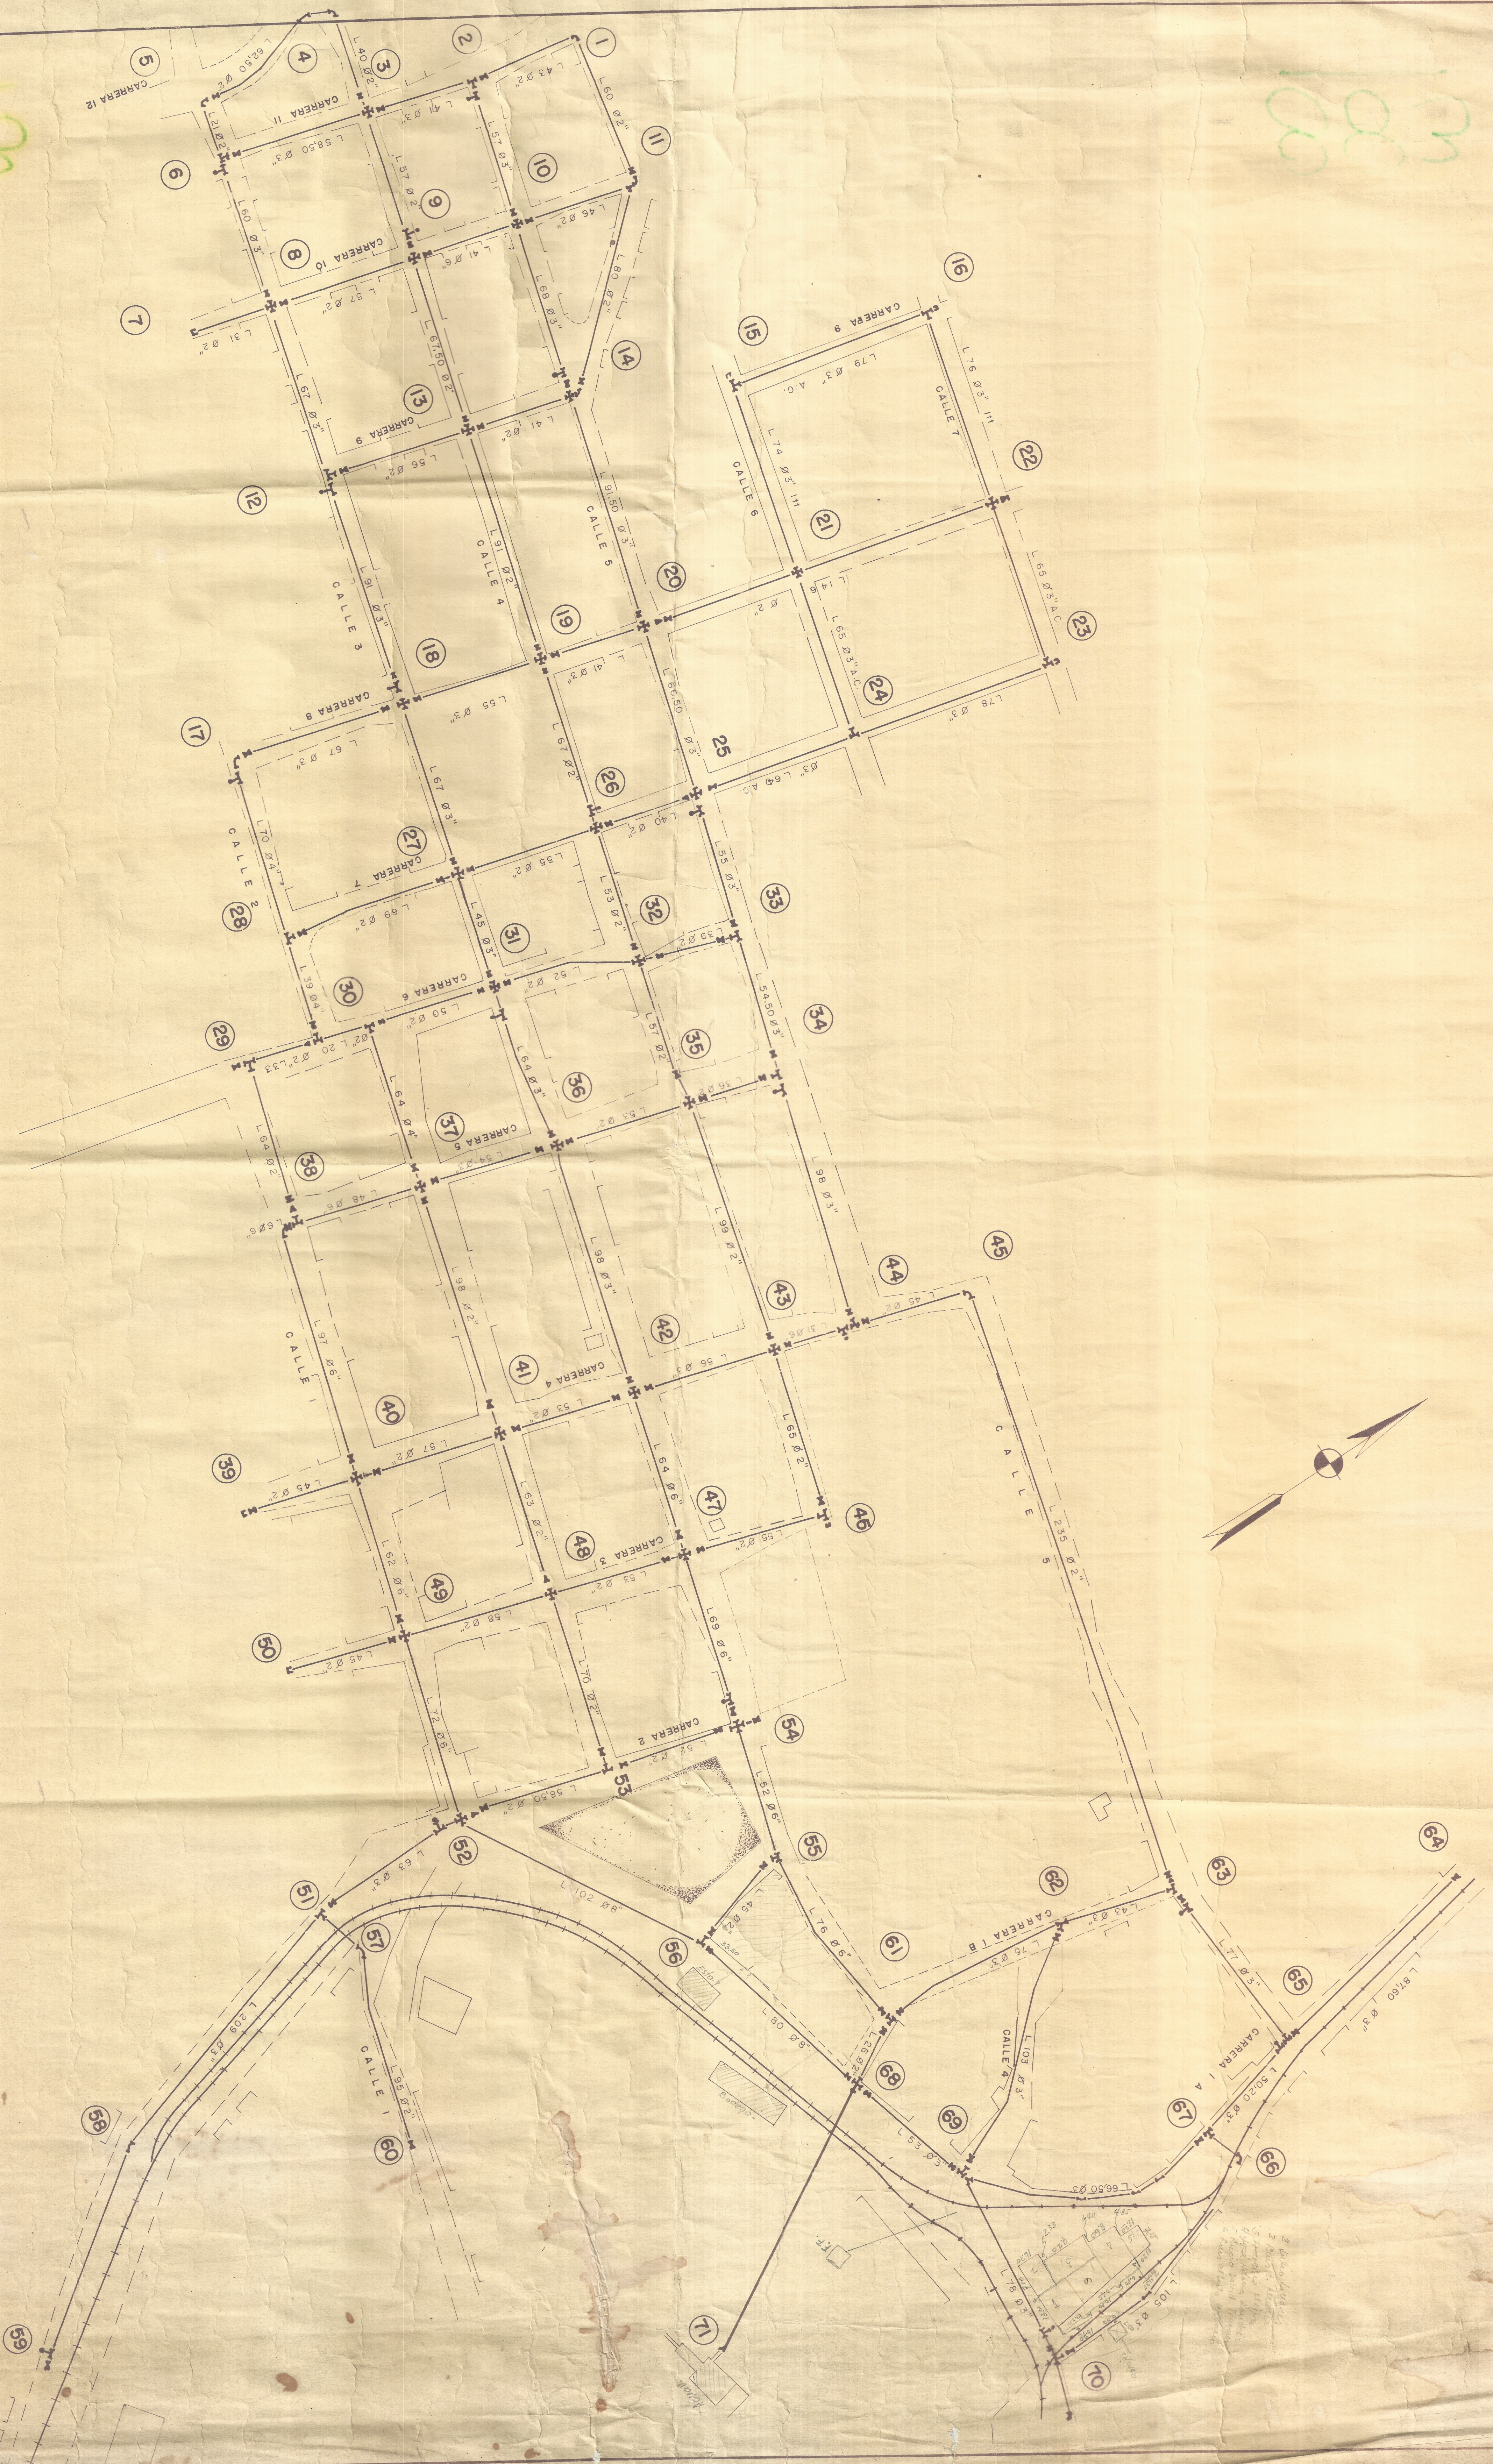


388

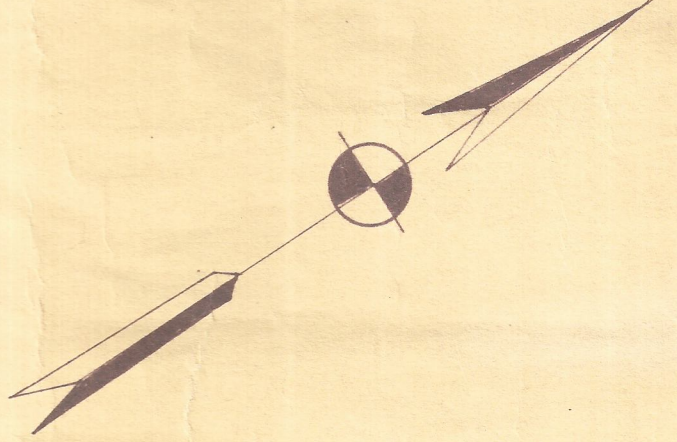

MUNICIPIO DE LA CUMBRE

ACUEDUCTOS Y ALCANTARILLADOS
DEL VALLE DEL CAUCA S.A

CONVENCIONES
T.E. TEE
C.O.D. CODIGO
C.R.U.Z. CRUZ
R.E.D.U.C.C.I.O.N. REDUCCION
H.I.D.R.A.N.T.E. HIDRANTE
V.A.L.V.U.L.A. VALVULA
A.C. Asbesto cemento
I.H. Hierro
T.A.P.O.N. TAPON

PLANO DE CONSTRUCCION DEL ACUEDUCTO

ESCALA 1:1,000

Plancha:
Dibujos:
Costo: \$