


FERROCARRILES NACIONALES - DIVISION PACIFICO

TIPOS DE EJES PARA LOCS EN GENERAL

HOJA N° 2610
Elaboro: *Almaly*

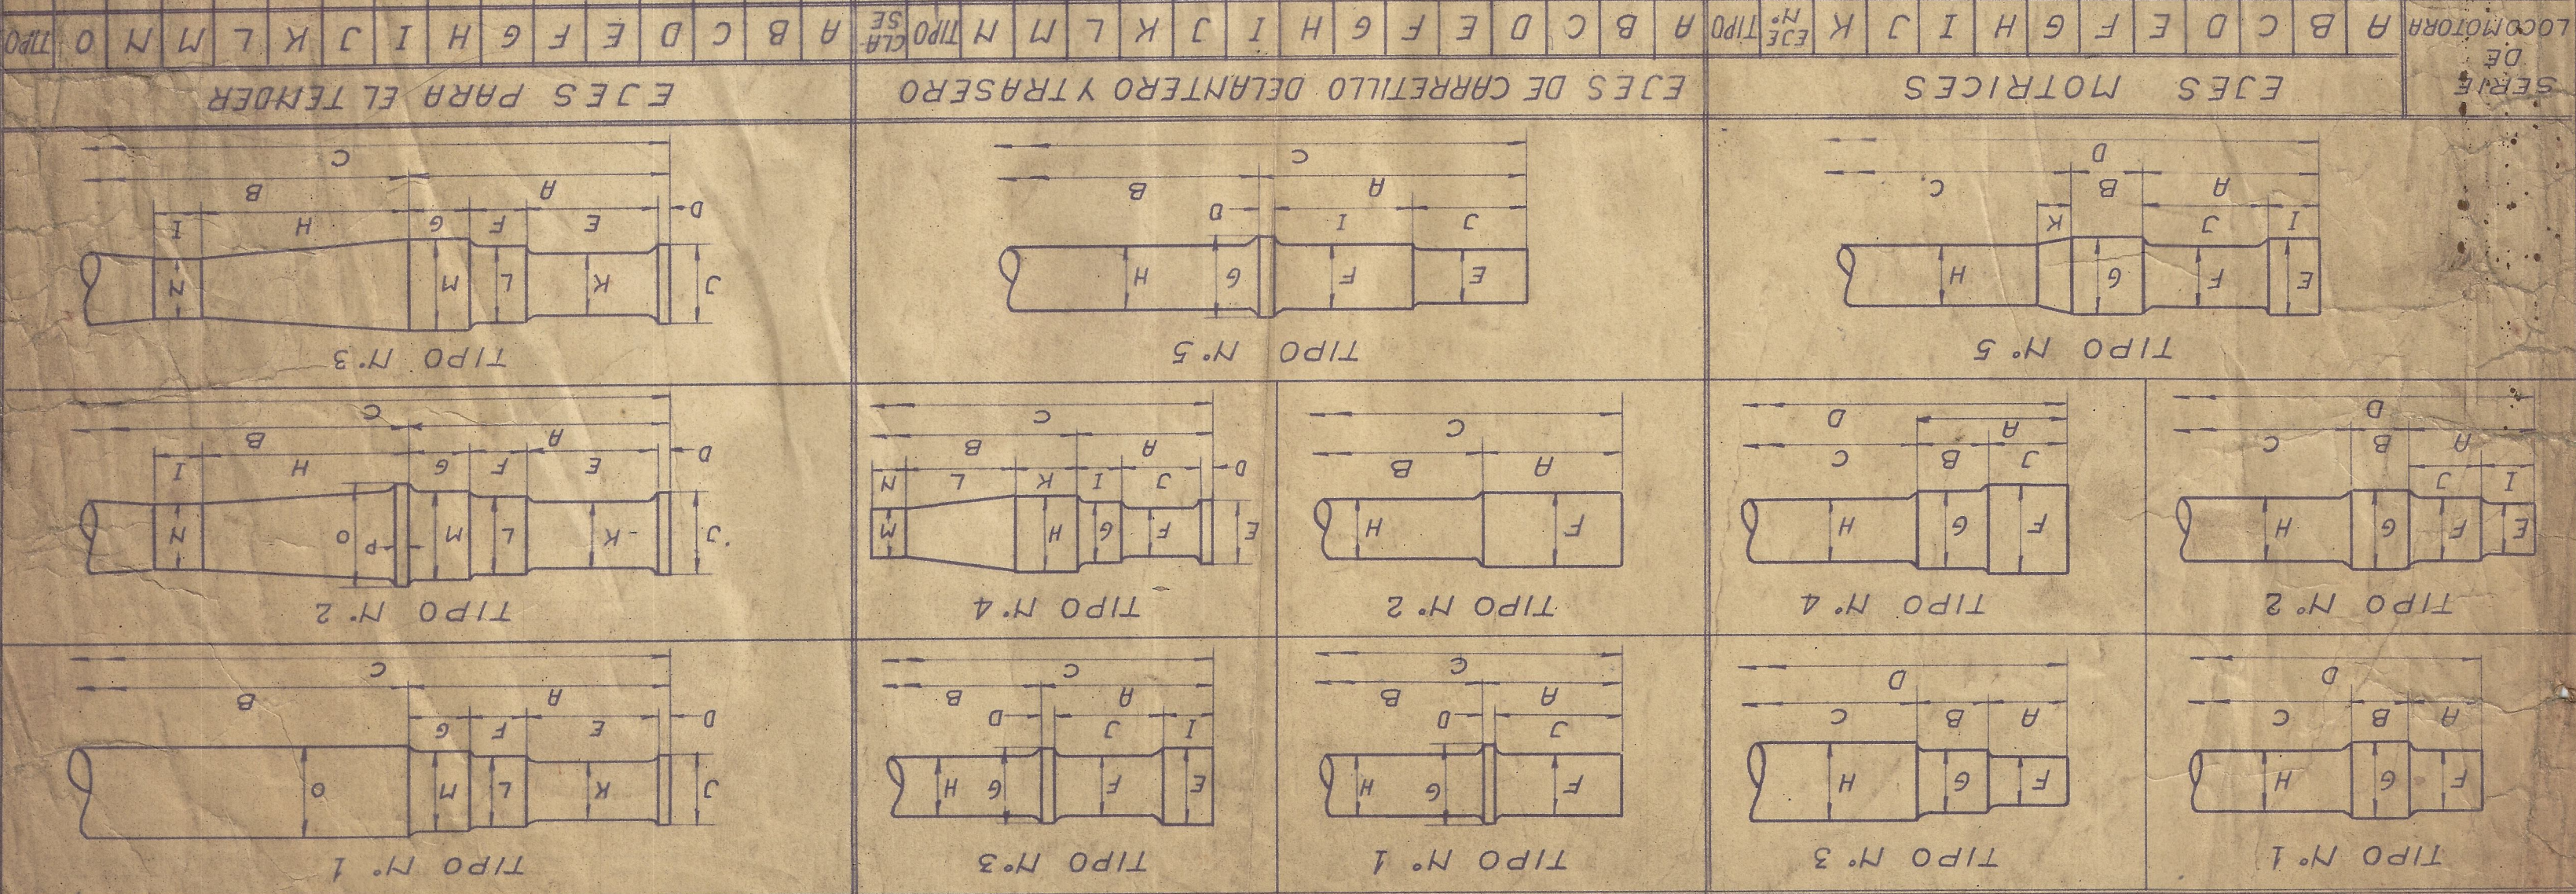

12. A 18	11 5/32	7 15/32	3 1/8	69	7 3/4	7 1/16	7 3/4	7 1/2	7 3/4	7	4 7/8	7	3-5-6	1	14 3/32	16 17/32	44 3/32	25 3/32	4 17/32	5 29/32	6 15/32	4 1/2	13 1/16	13 1/16	1	DEL.	</
----------	---------	---------	-------	----	-------	--------	-------	-------	-------	---	-------	---	-------	---	---------	----------	---------	---------	---------	---------	---------	-------	---------	---------	---	------	--	--	----