


Nº 72  
A. 14

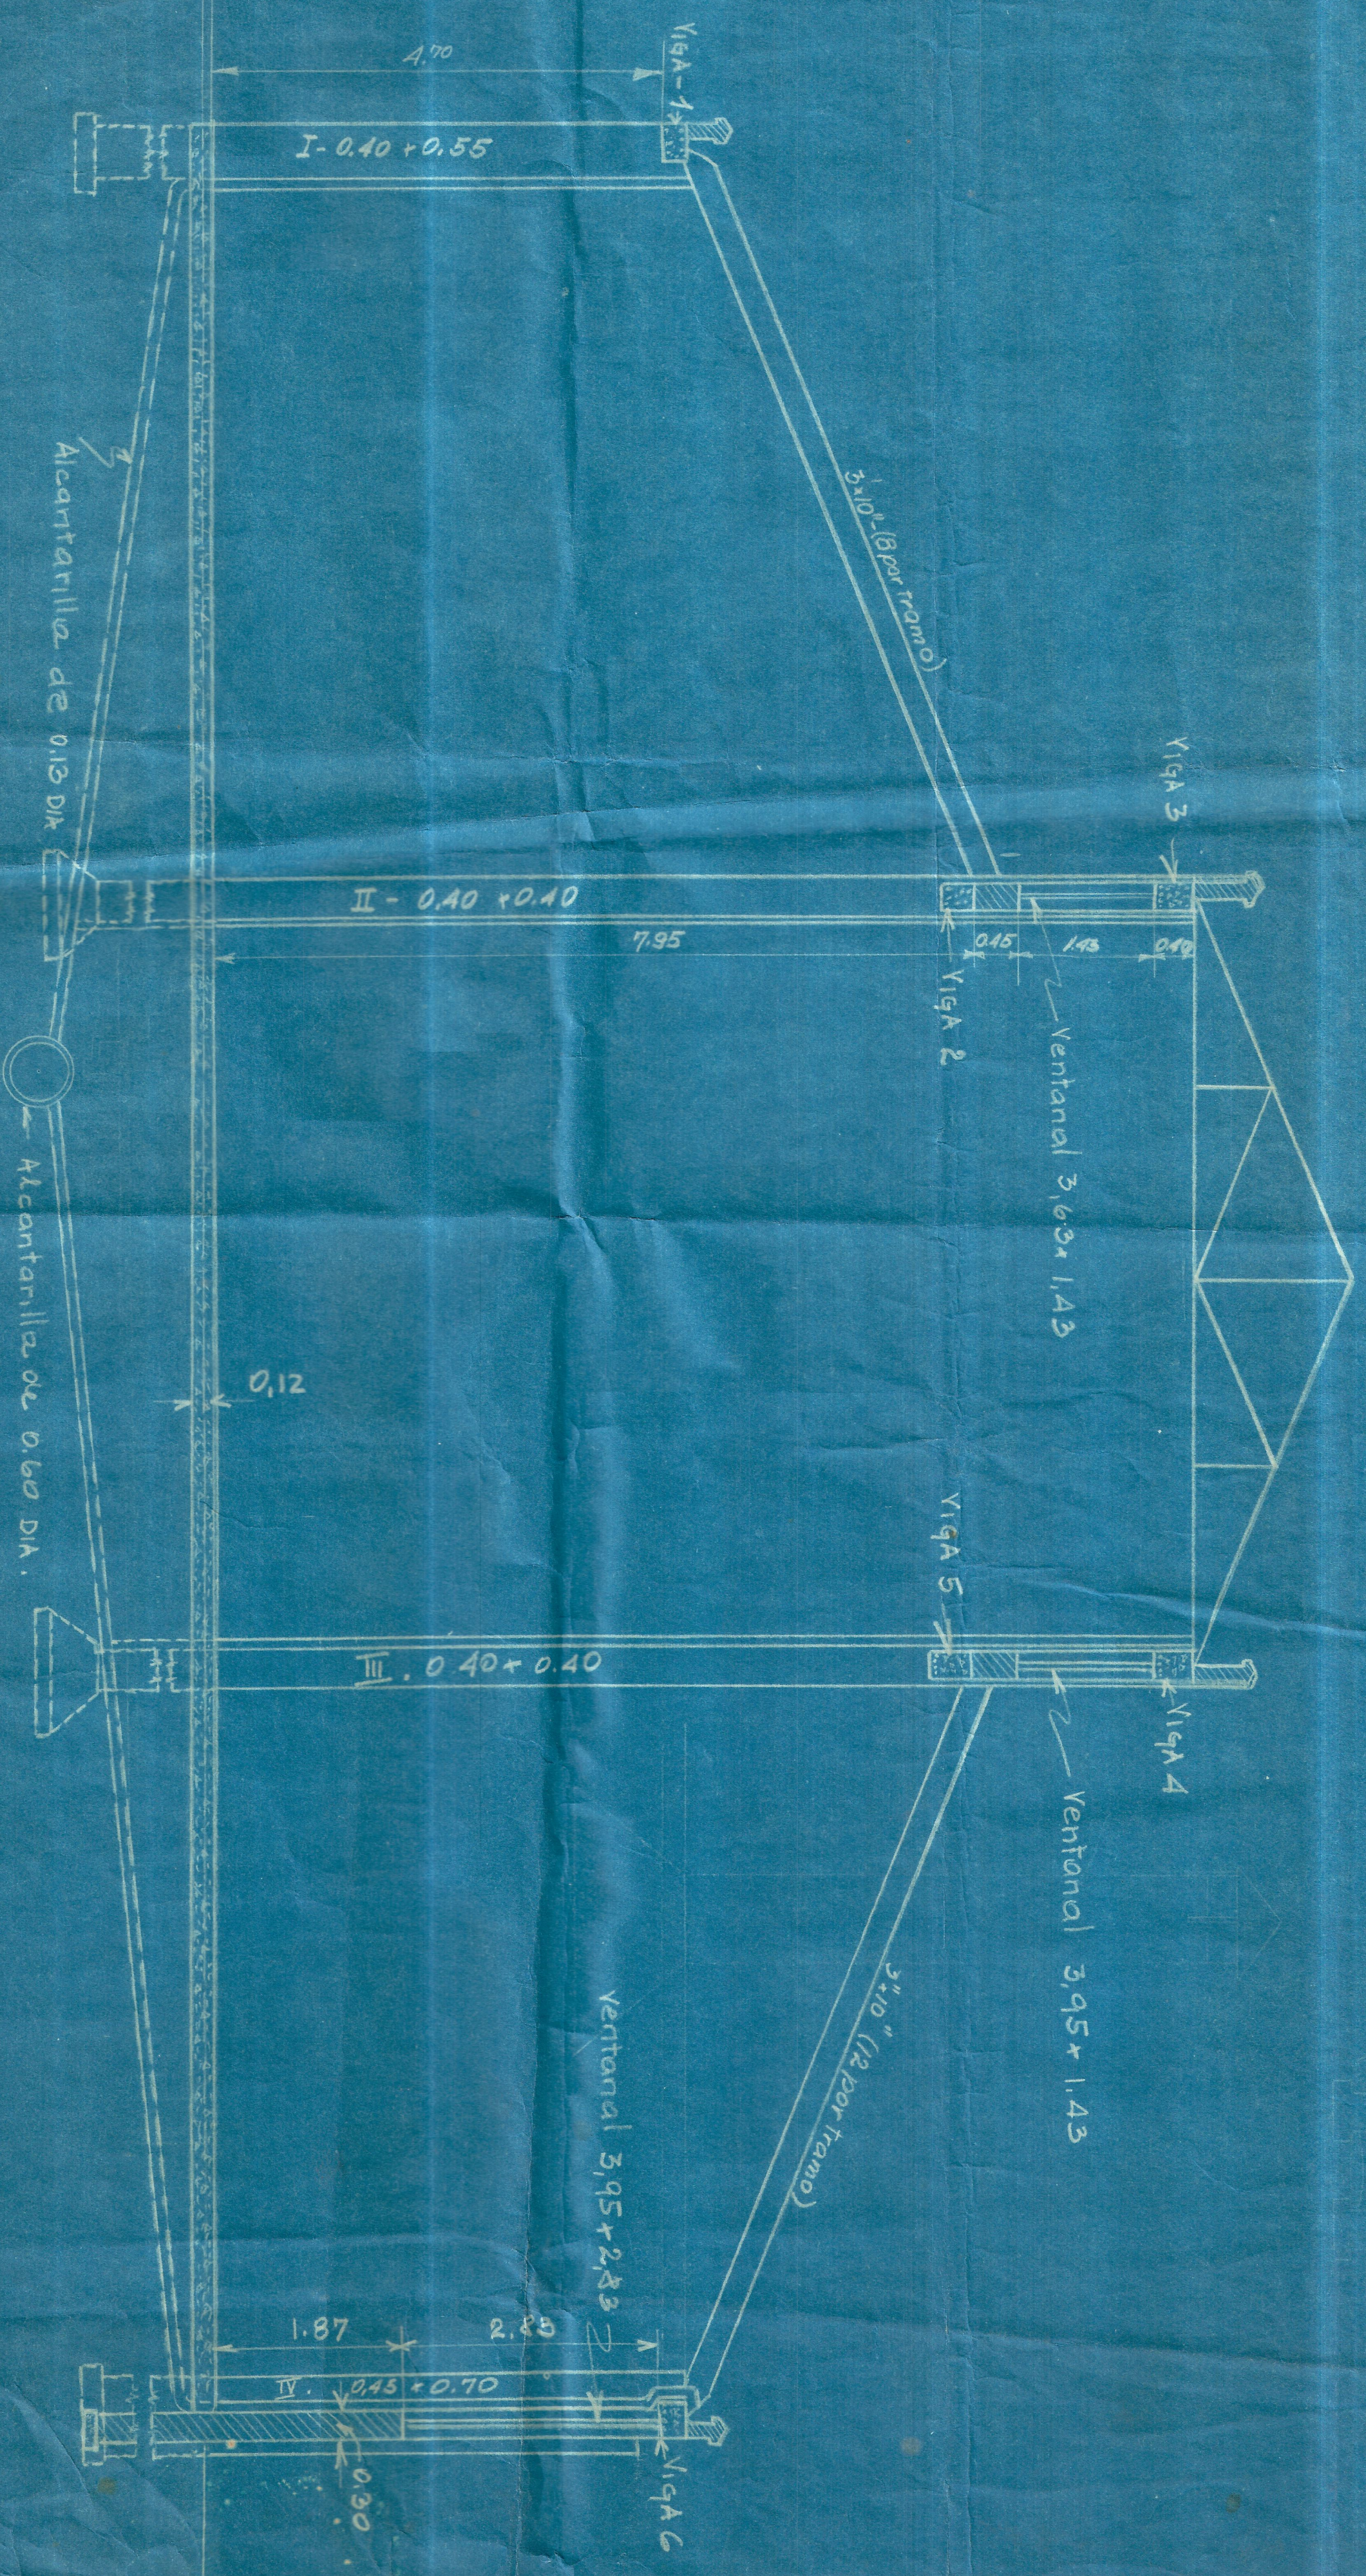

Casa redonda

Corte Transversal.

Escala 1:50