

FERROCARRIL DEL PACIFICO


ESCALAS
HOR: 1:2000
VER: 1:200

COMISION DE LEVANTAMIENTO:

INGENIERO DIRECTOR
INGENIERO AYUDANTE
INGENIERO AYUDANTE
YO. BO. INGO. JEFE DE EXPLOTACION
GERENTE

BIBUADO POR:
COPiado POR:

SECCION
KM.
FECHA Agosto 1951

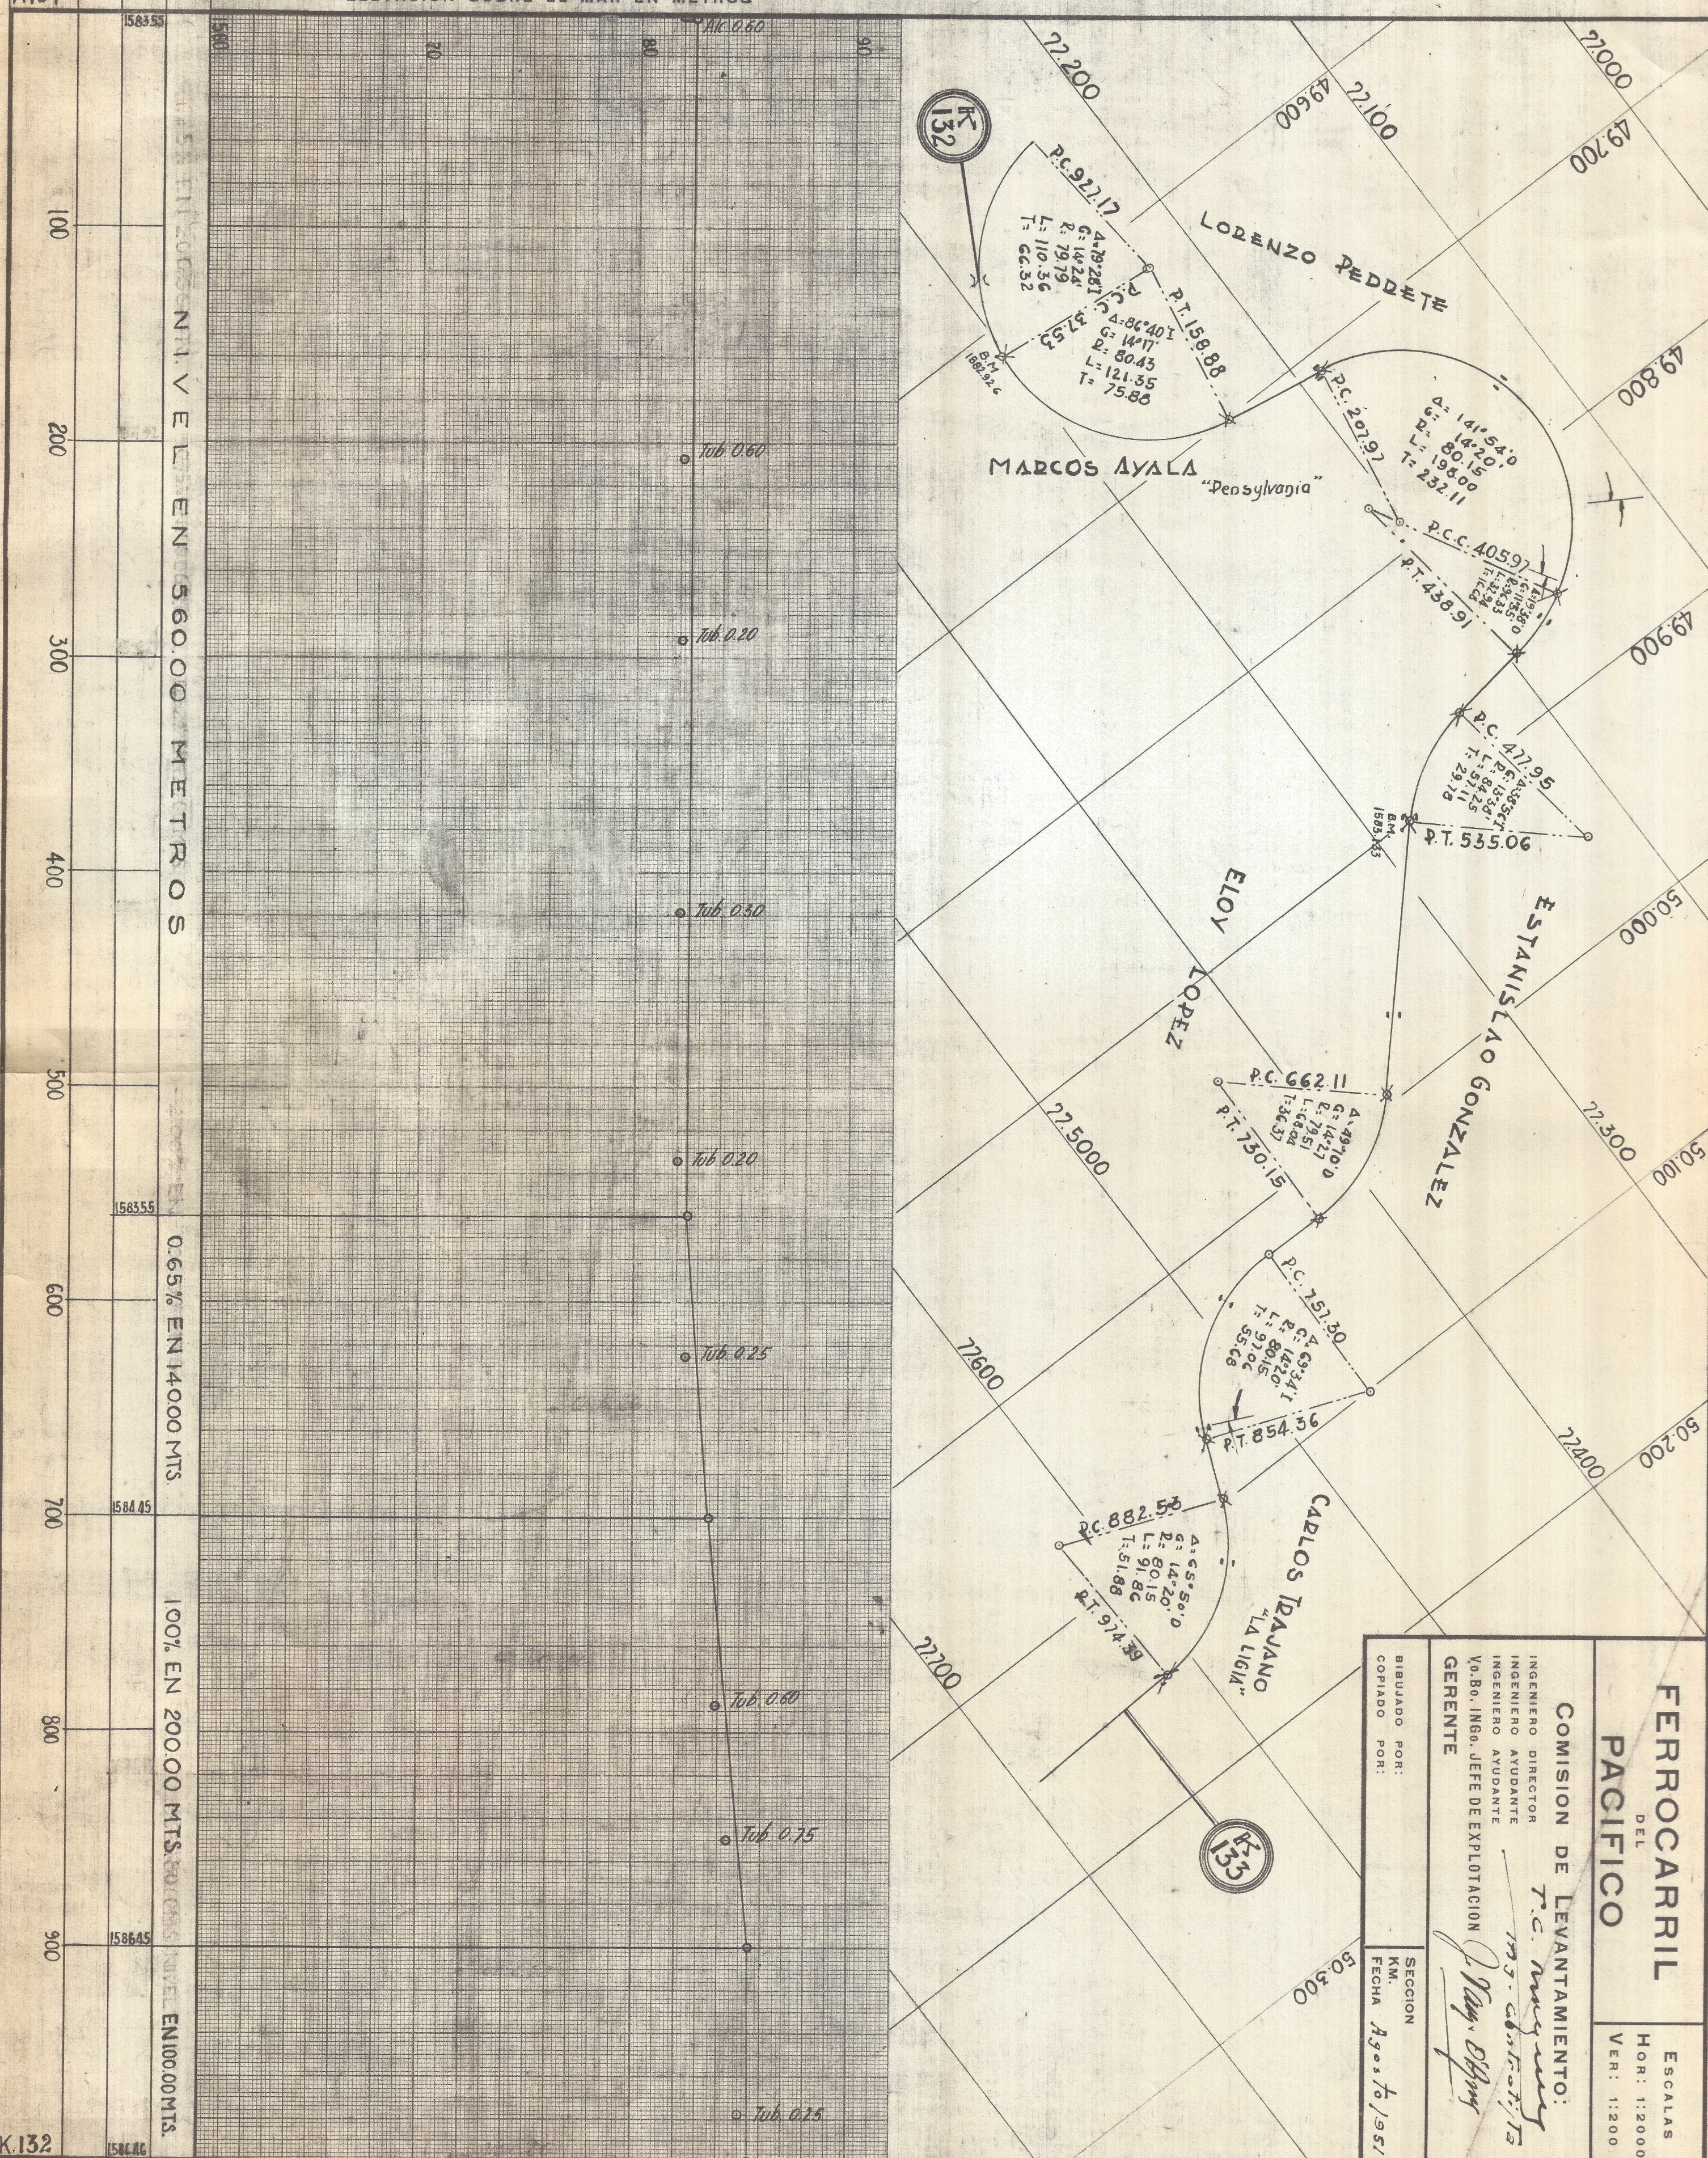

ELEVACION SOBRE EL MAR EN METROS

NIVEL EN 560.00 METROS

0.65% EN 14000 MTS.

100% EN 200.00 MTS. NIVEL EN 100.00 MTS.

K131

K.132