




NORTE

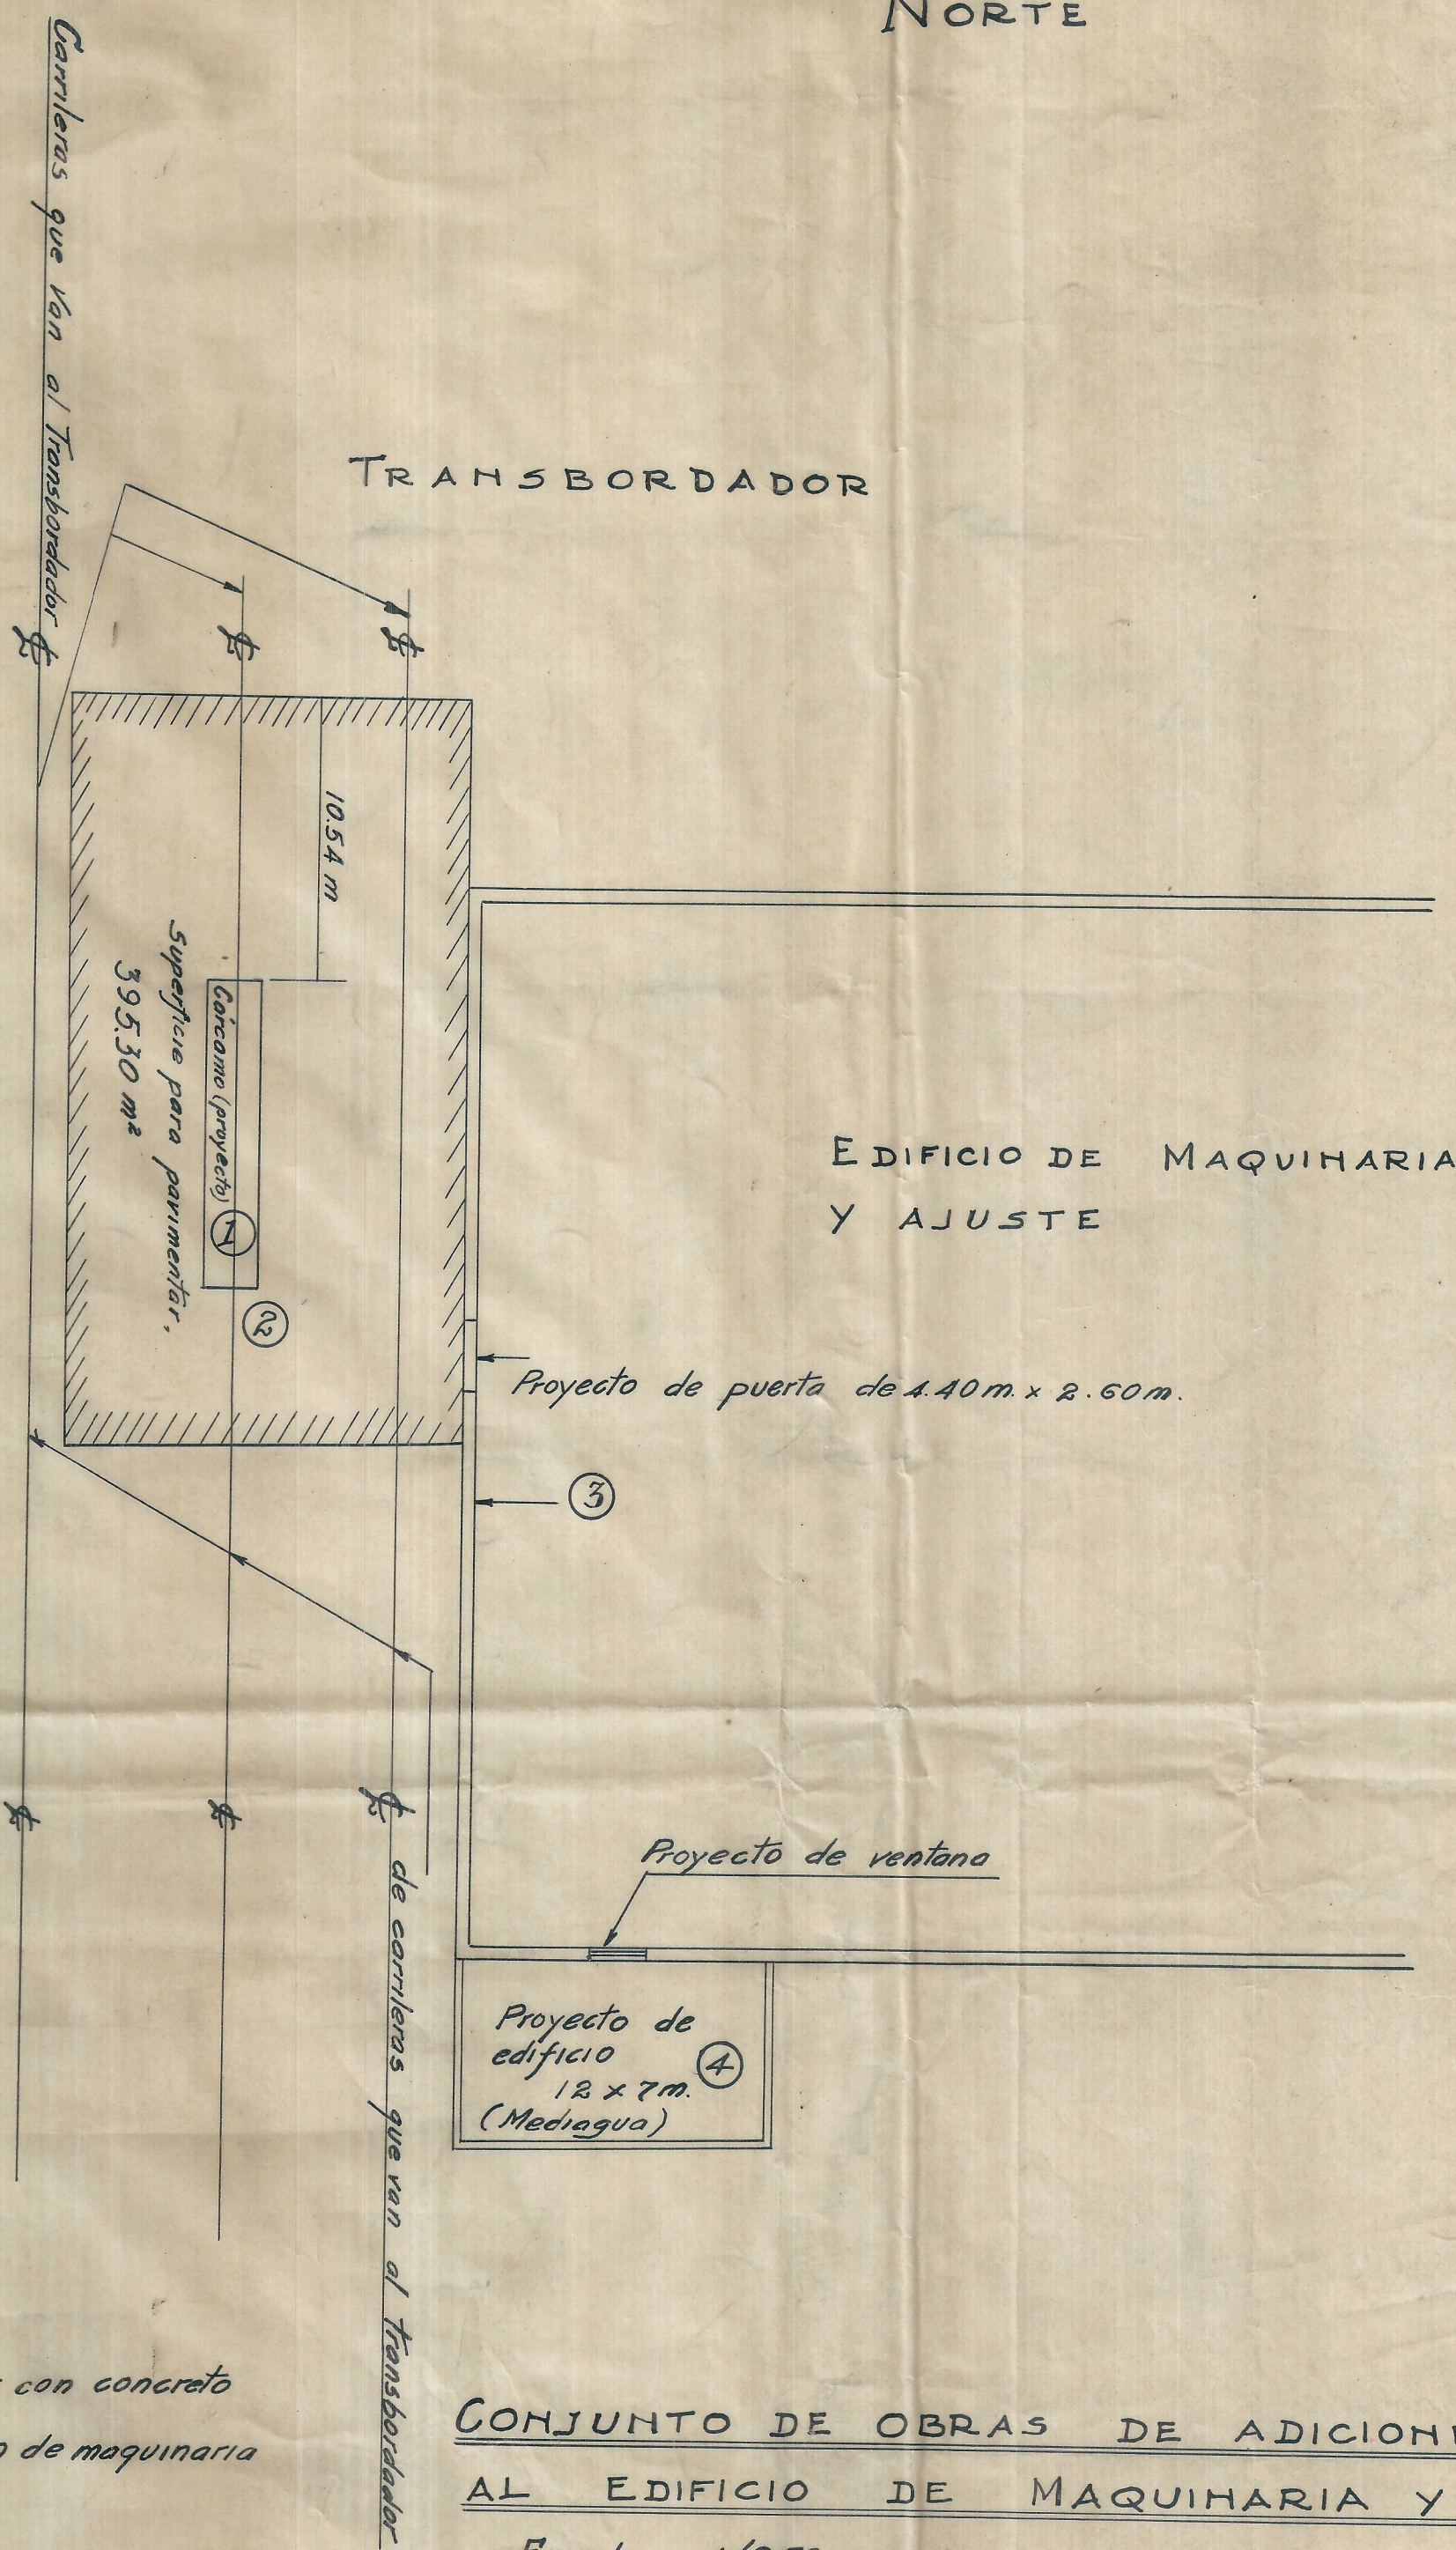

- 1- Proyecto de cárcamo
- 2- Superficie para pavimentar con concreto
- 3- Paramento del actual edificio de maquinaria
- 4- Proyecto de mediagua

CONJUNTO DE OBRAS DE ADICIONES Y MEJORAS
AL EDIFICIO DE MAQUINARIA Y AJUSTE

Escala: 1/250

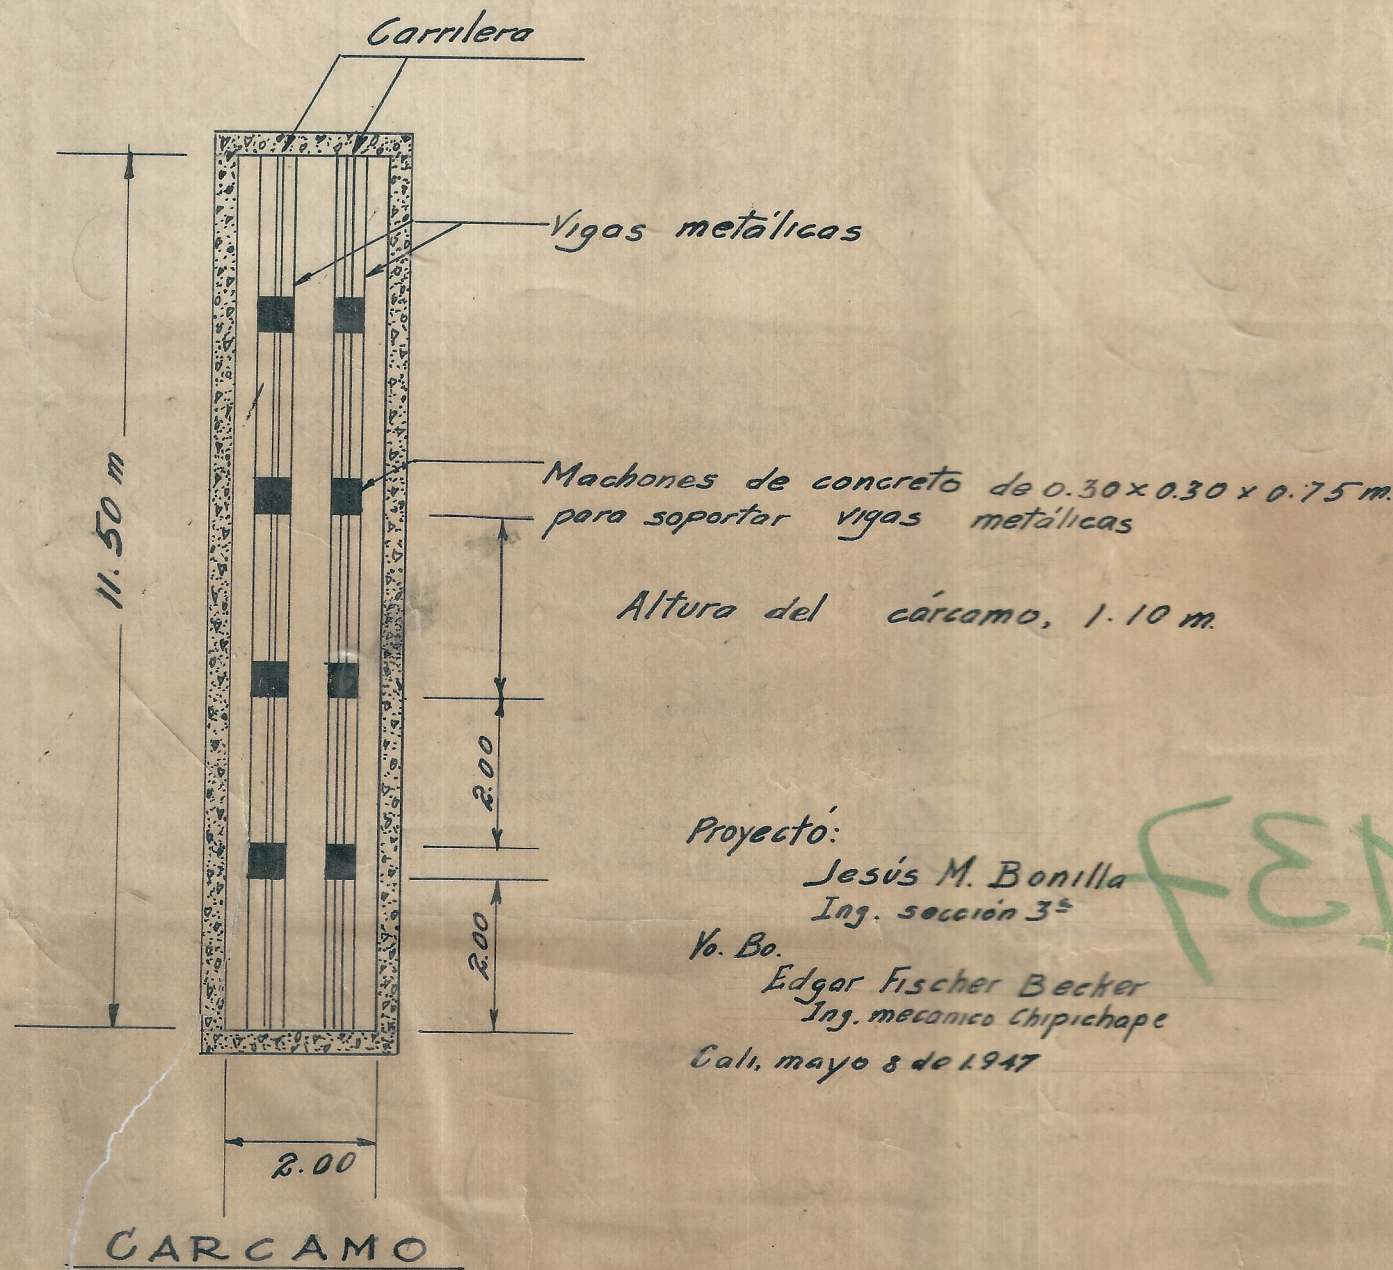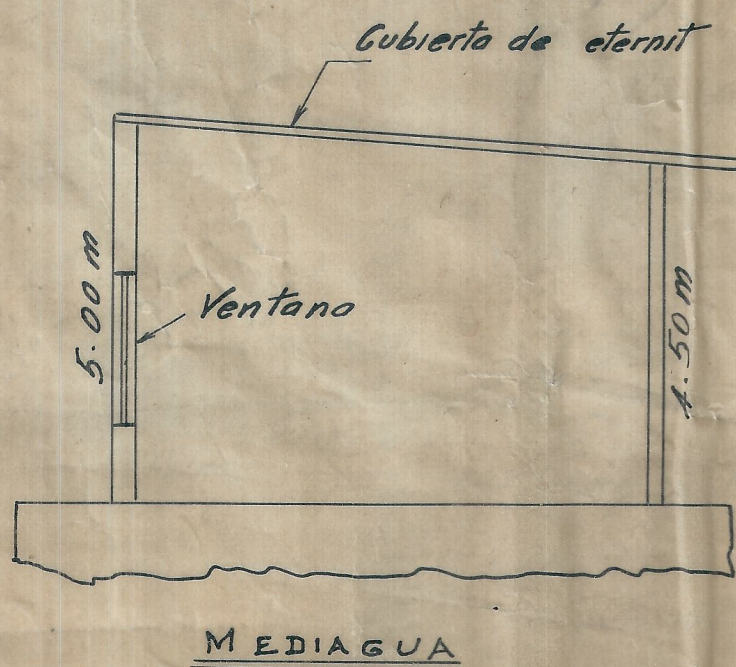

Proyecto:
Jesús M. Bonilla
Ing. sección 3^a
V. Bo.
Edgar Fischer Becker
Ing. mecánico Chiriquipe
Cali, mayo 8 de 1947