


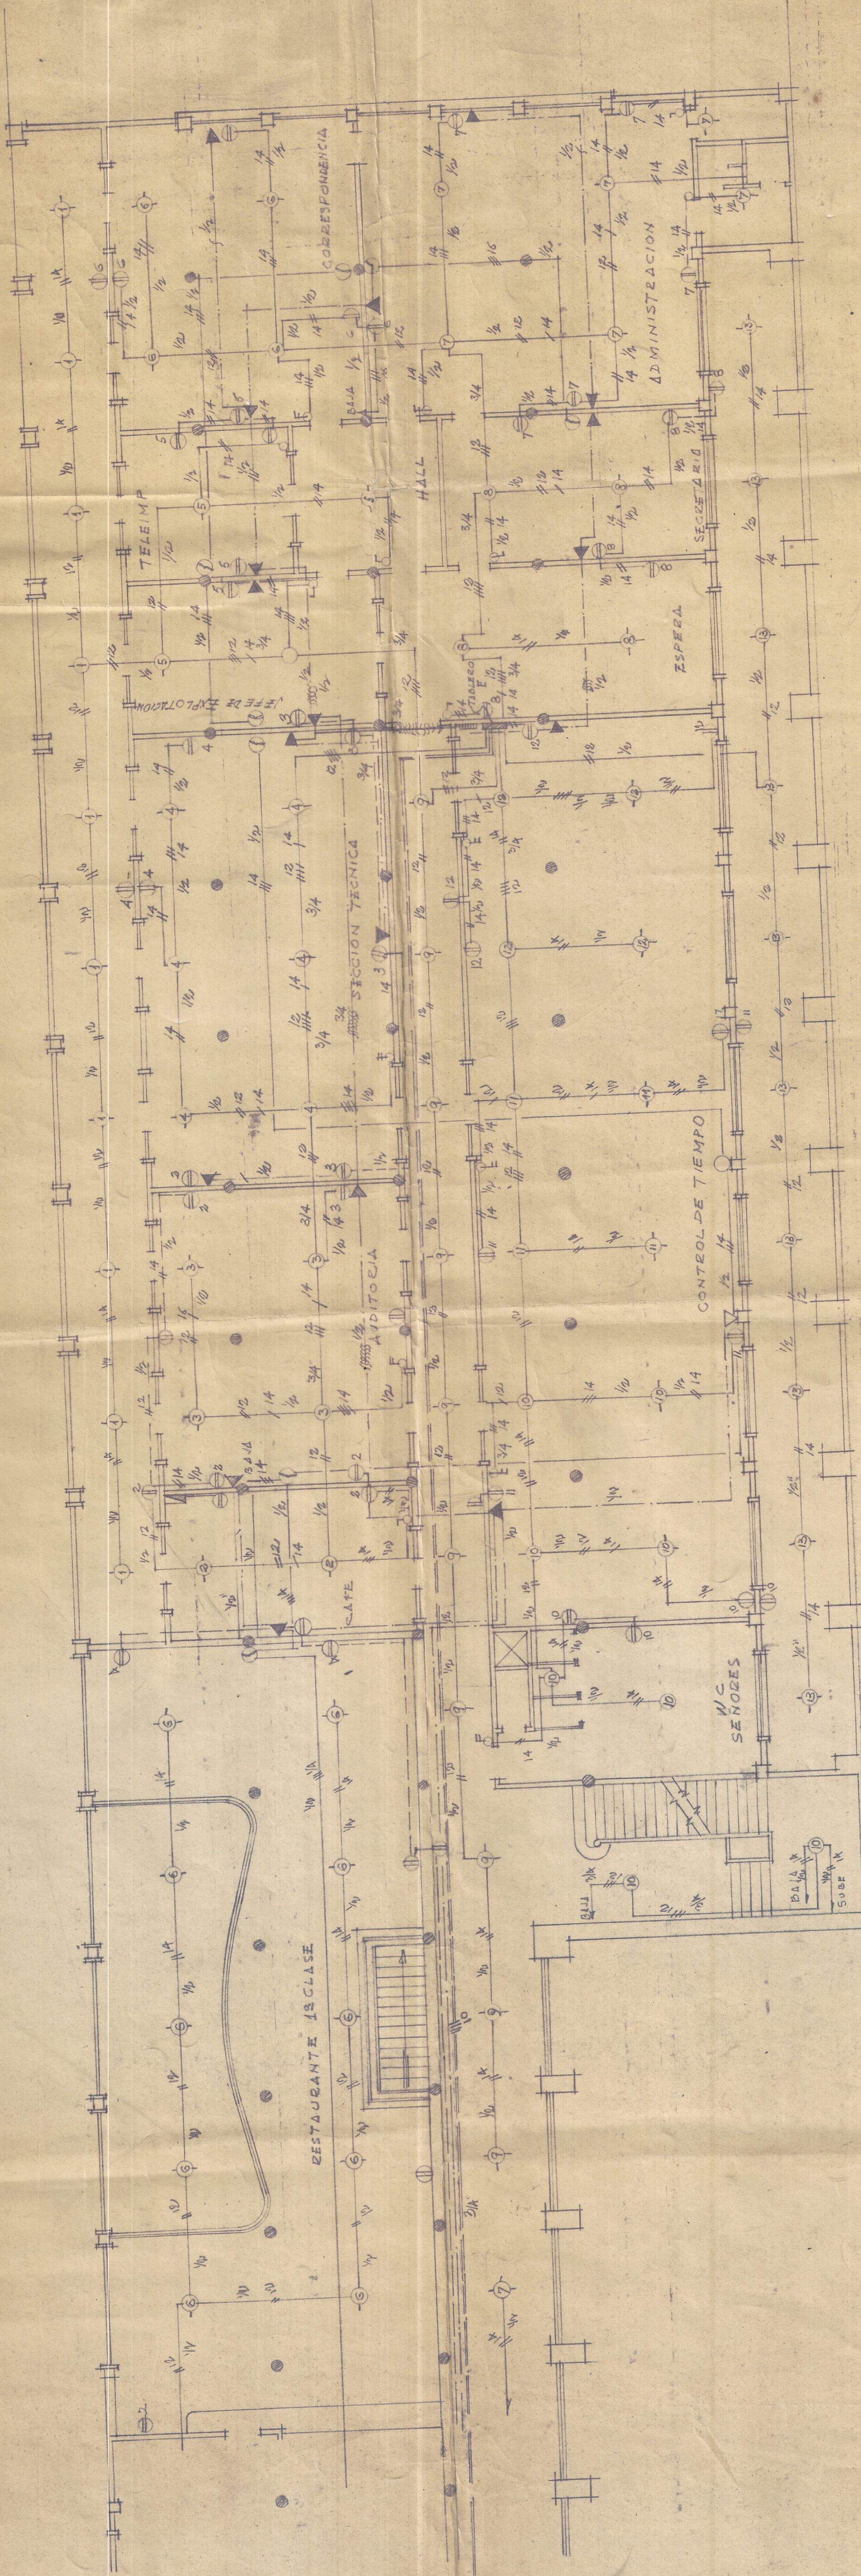

2º PISO

INSTALACION ELECTRICA - ESC. 1:100

H. GONZALEZ VADONA - 1032	
AVENIDA JIMENEZ QUEVEDO NO 1038 BOGOTA	
PROYECTO DE LA ESTACION DEL FERROCARRIL EN CALI	
DIBUJO	APROBADO
BOGOTA OCTUBRE 1948	