


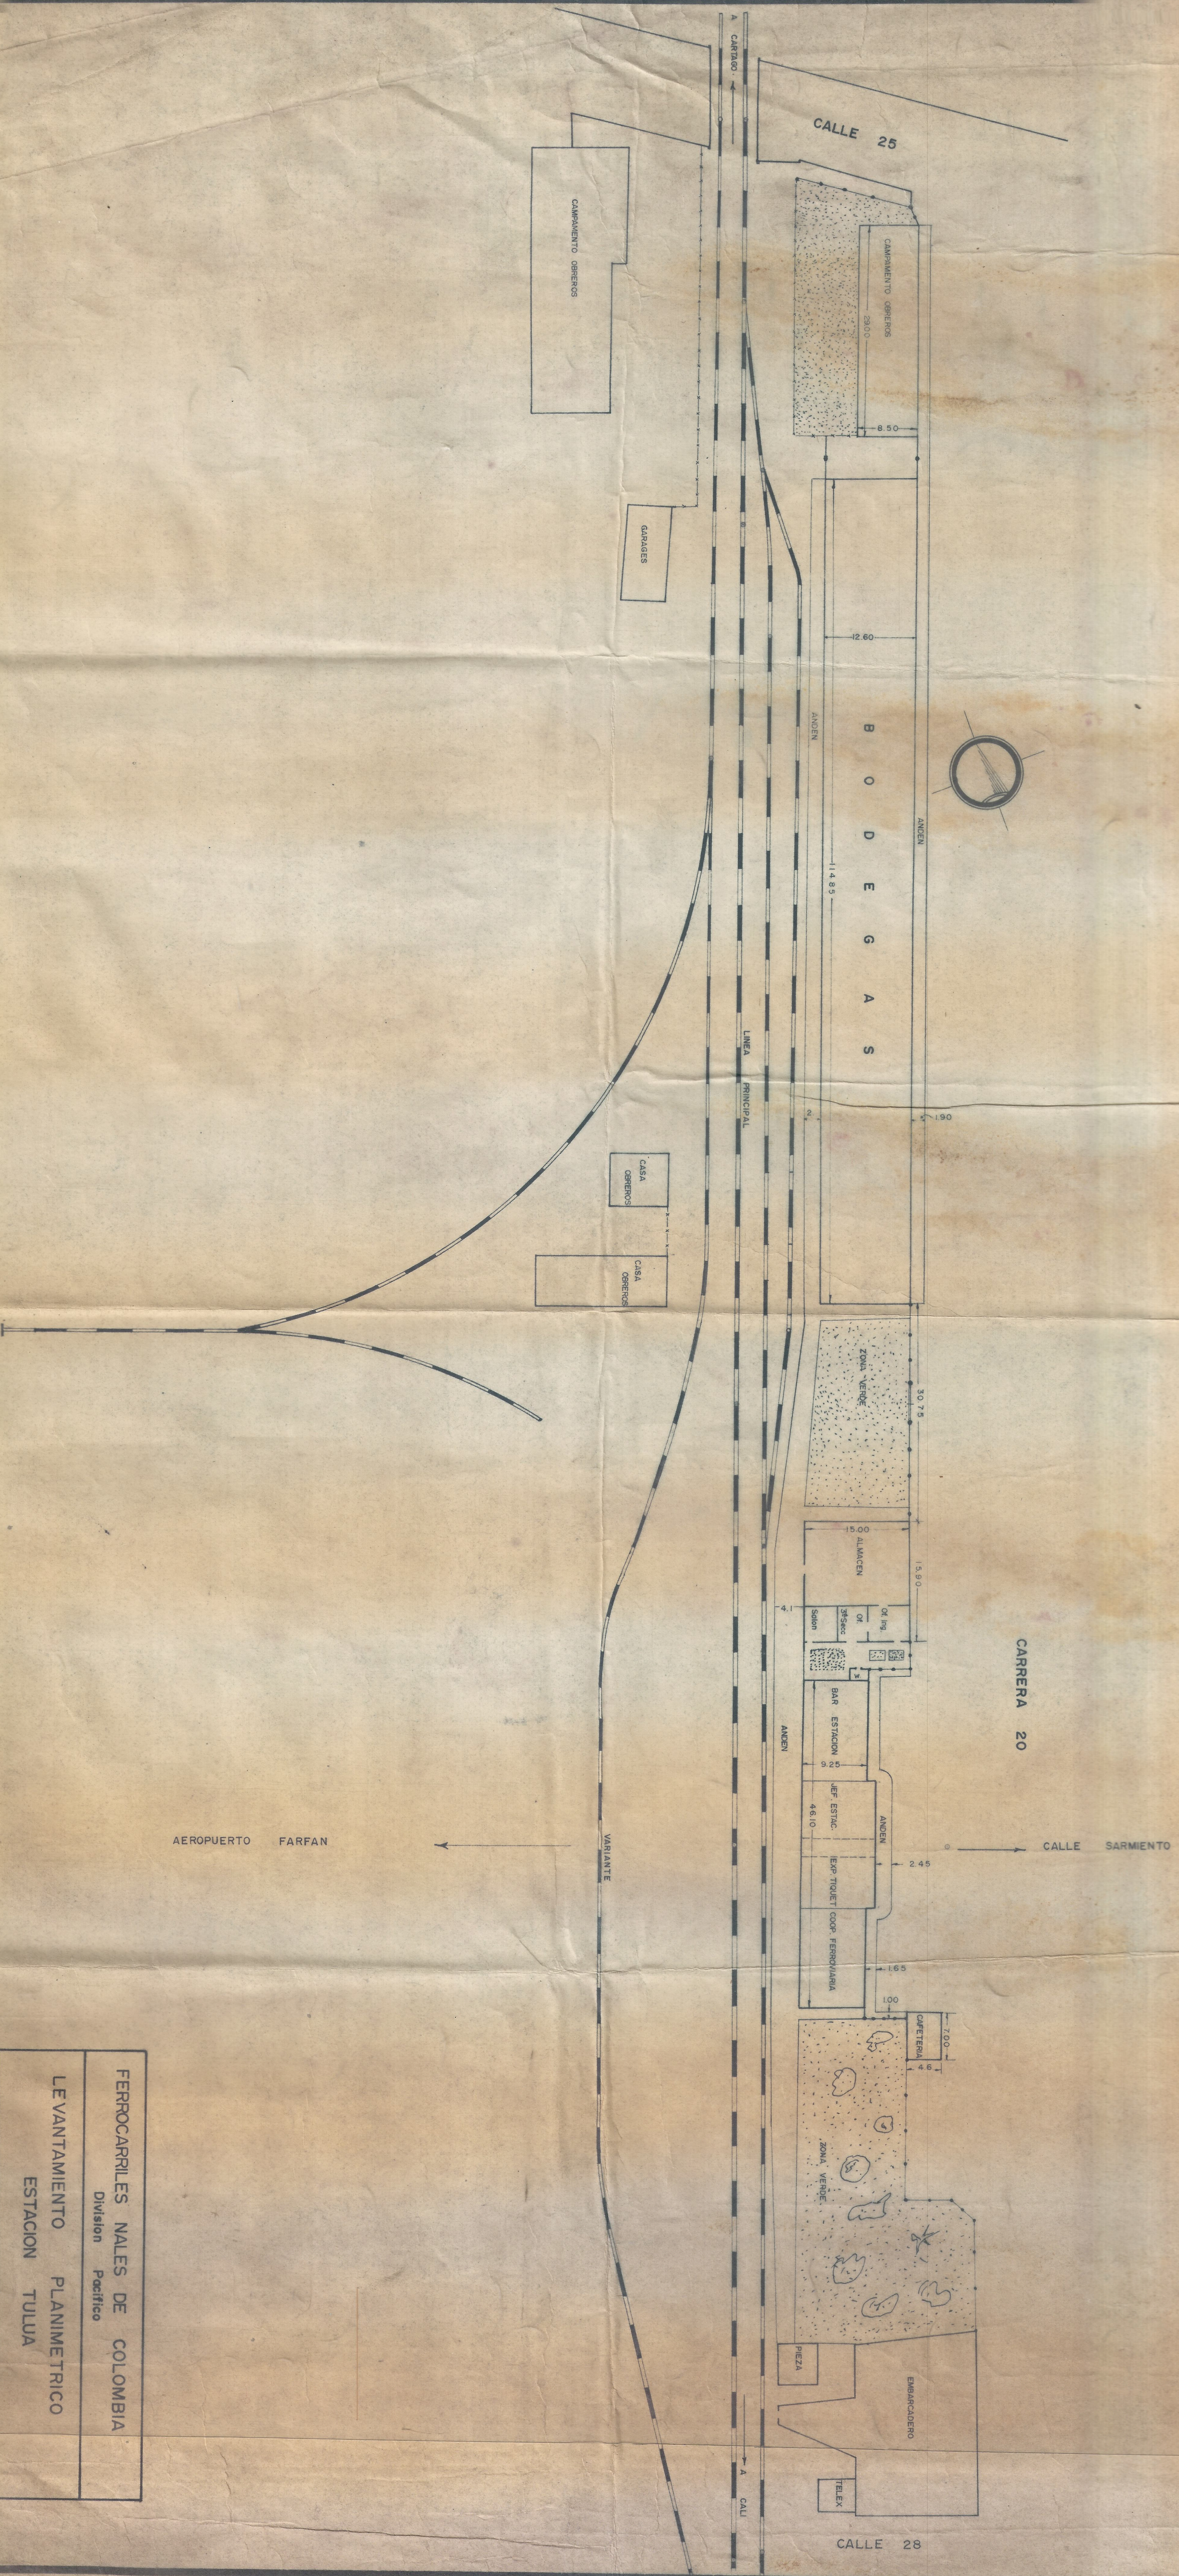

AEROPUERTO FARFAN

FERROCARRILES NALES DE COLOMBIA	
Division Pacifico	
LEVANTAMIENTO	PLANIMETRICO
DISEÑO	ESTACION TULUA
LEVANTO: J.J. CASTELLON	ESCALA: 1:500
DISEÑO: H.F. Ortiz S	Yo Br. Ing. Vias
CALI Julio 17 de 1970	Hoja No. 1