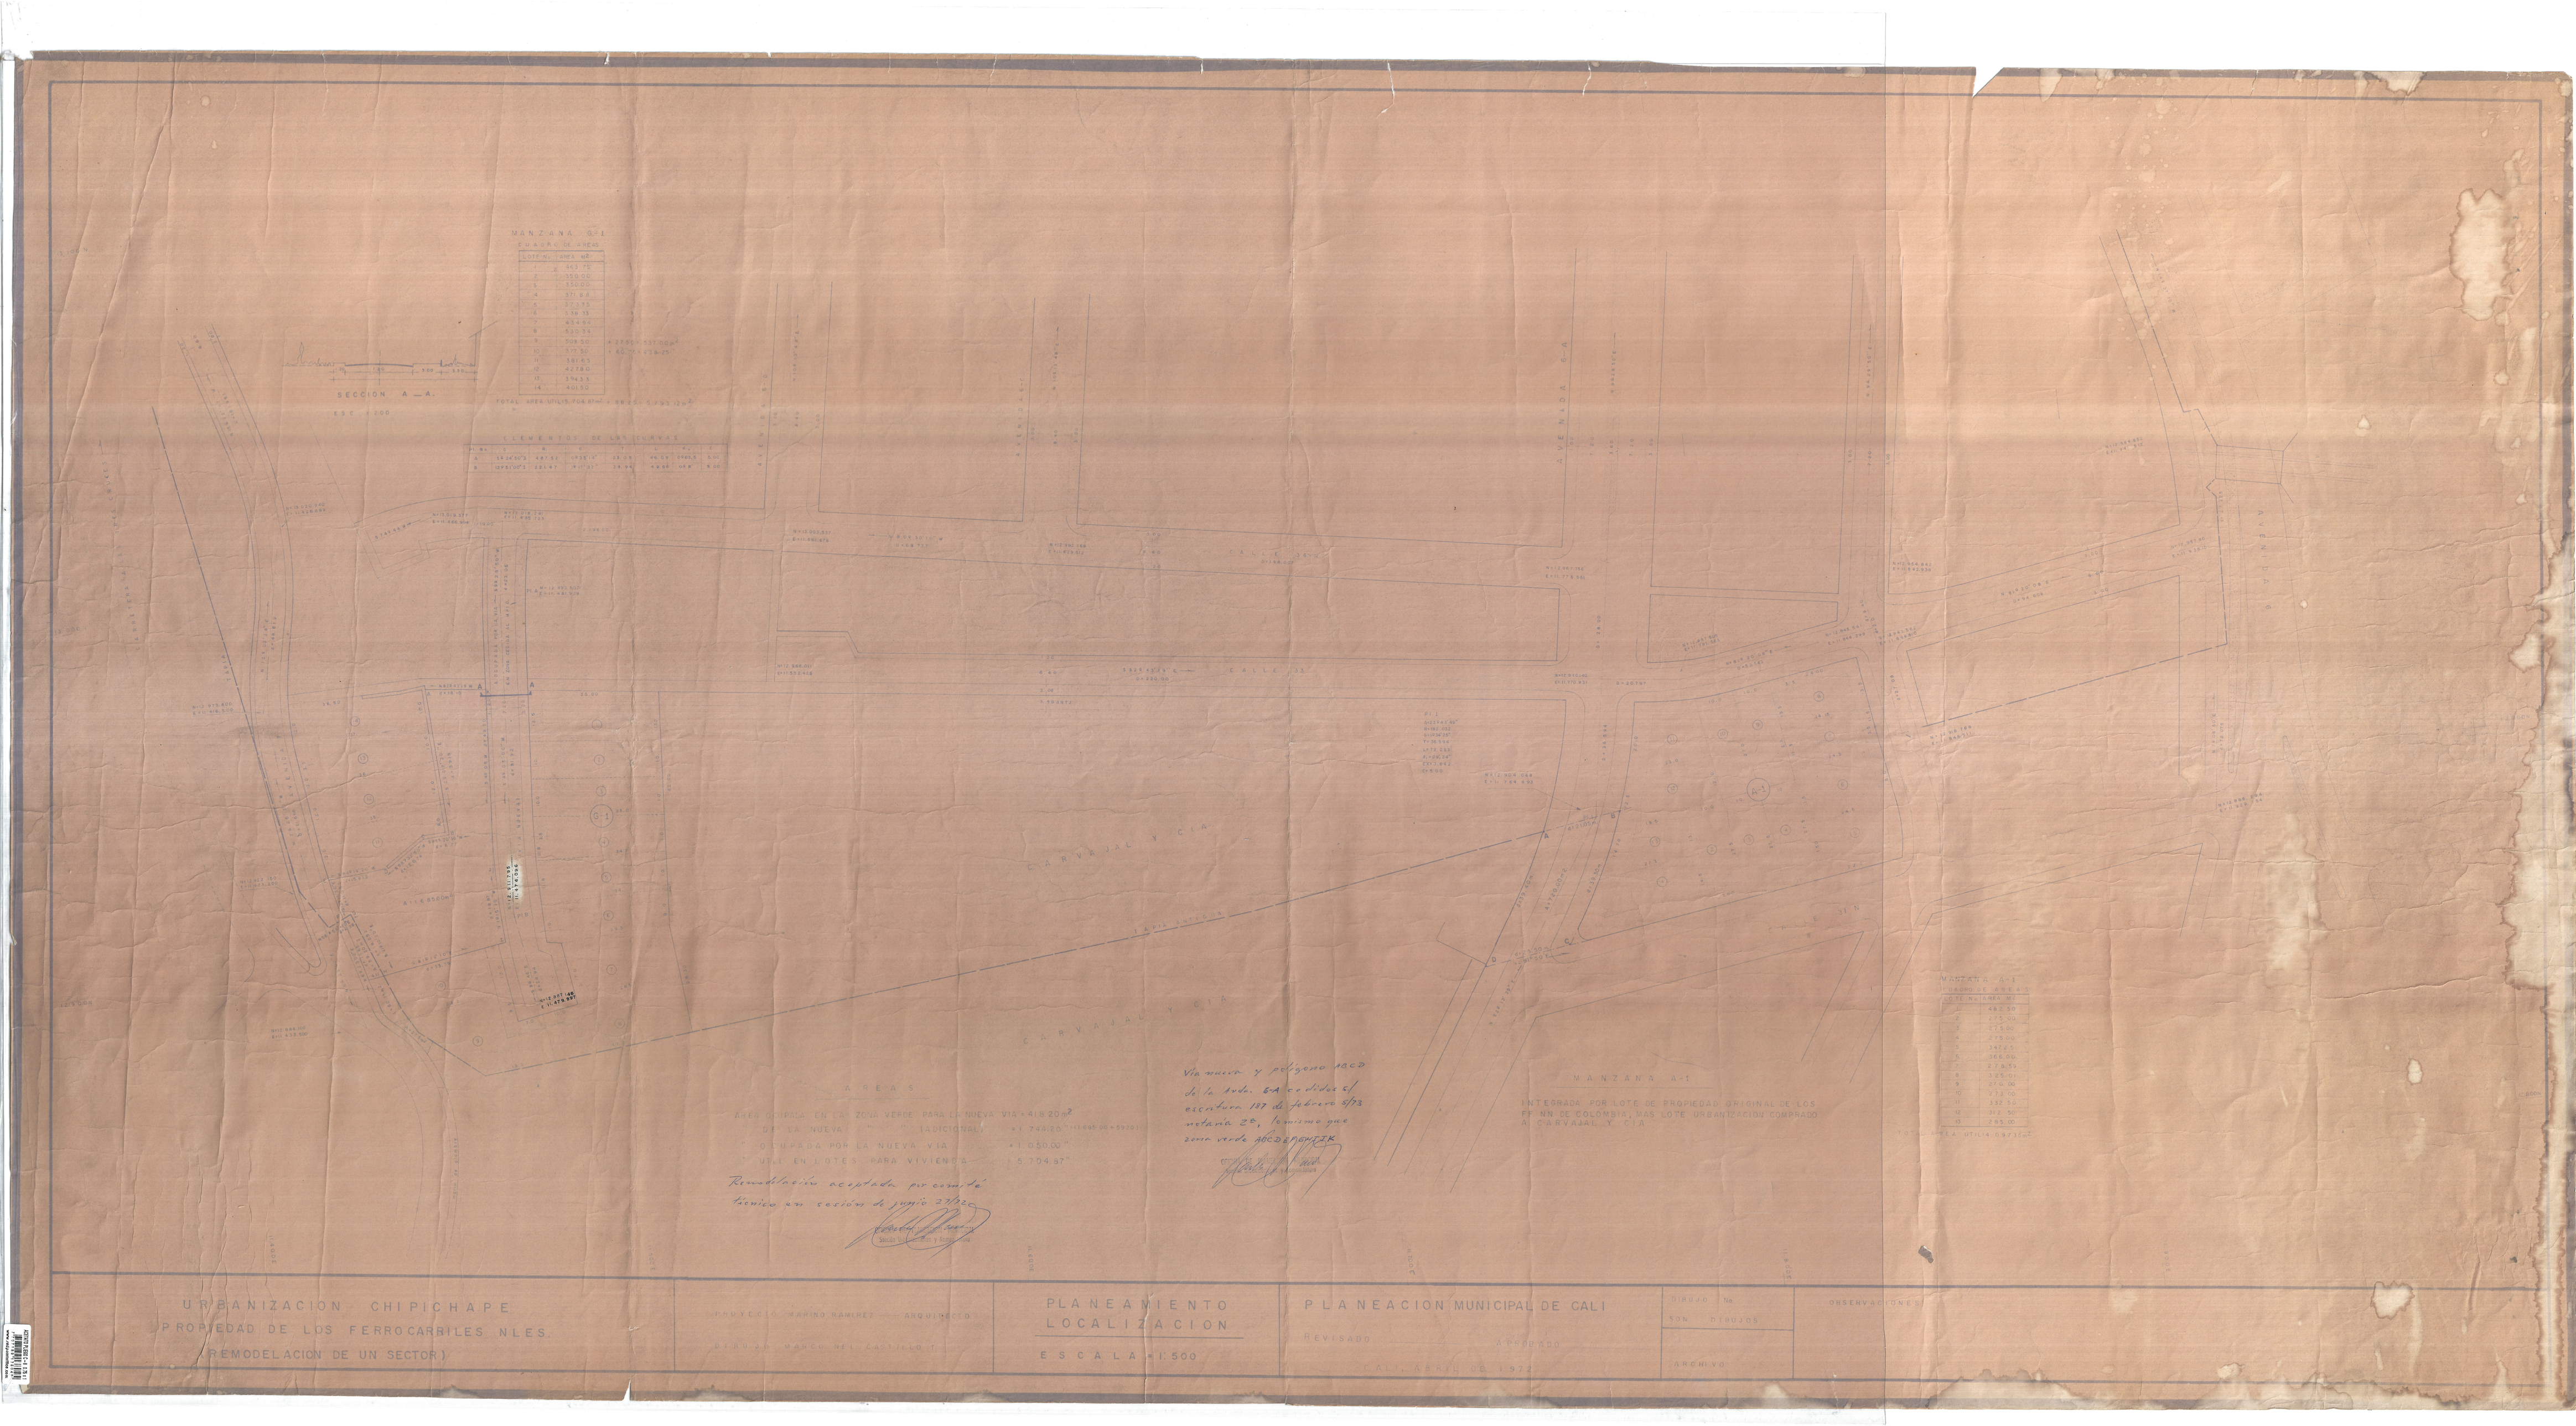
MANZANA 0-1
CUADRO DE AREAS
LOTE No. AREA m²
1 463.75
2 350.00
3 350.00
4 337.50
5 337.50
6 330.93
7 433.50
8 520.31
9 509.50
10 337.50
11 380.80
12 427.80
13 394.35
14 401.52
TOTAL AREA UTILIZADA POR m² 6.293.25
ELEMENTOS DE LAS CURVAS
SECCION A — A.
Esc. 1:200
AREAS
AREA OCUPADA EN LA ZONA VERDE PARA LA NUEVA VIA = 418.20 m²
DE LA NUEVA (ADICIONAL) = 1.743.25
OCUPADA POR LA NUEVA VIA = 1.050.00
UTILE EN LOTES PARA VIVIENDA = 5.704.87
Remodelación aceptada por comité técnico en sesión de julio 27/72
Vía nueva y polígono ABCD de la Urb. SA cedidos el escritura 187 de febrero 8/73 notaría 2ª, teniendo que zona verde ABCDEFGHIJK
MANZANA A-1
INTEGRADA POR LOTE DE PROPIEDAD ORIGINAL DE LOS FF NN DE COLOMBIA, MAS LOTE URBANIZACION COMPRADO A CARVAJAL Y CIA
CARVAJAL Y CIA
AVENIDA 6-A
CALLE 13
URBANIZACION CHIPICHAPE
PROPIEDAD DE LOS FERROCARRILES NLES.
(REMODELACION DE UN SECTOR)
PROYECTO: MARINO RAMIREZ — ARQUITECTO
DIBUJO: MARIO MEJIA CASTILLO T.
PLANEAMIENTO
LOCALIZACION
ESCALA 1:500
PLANEACION MUNICIPAL DE CALI
REVISADO
APROBADO
CALI, ABRIL 06 1972
DIBUJO No.
SAN DIBUJOS
ARCHIVO
OBSERVACIONES