


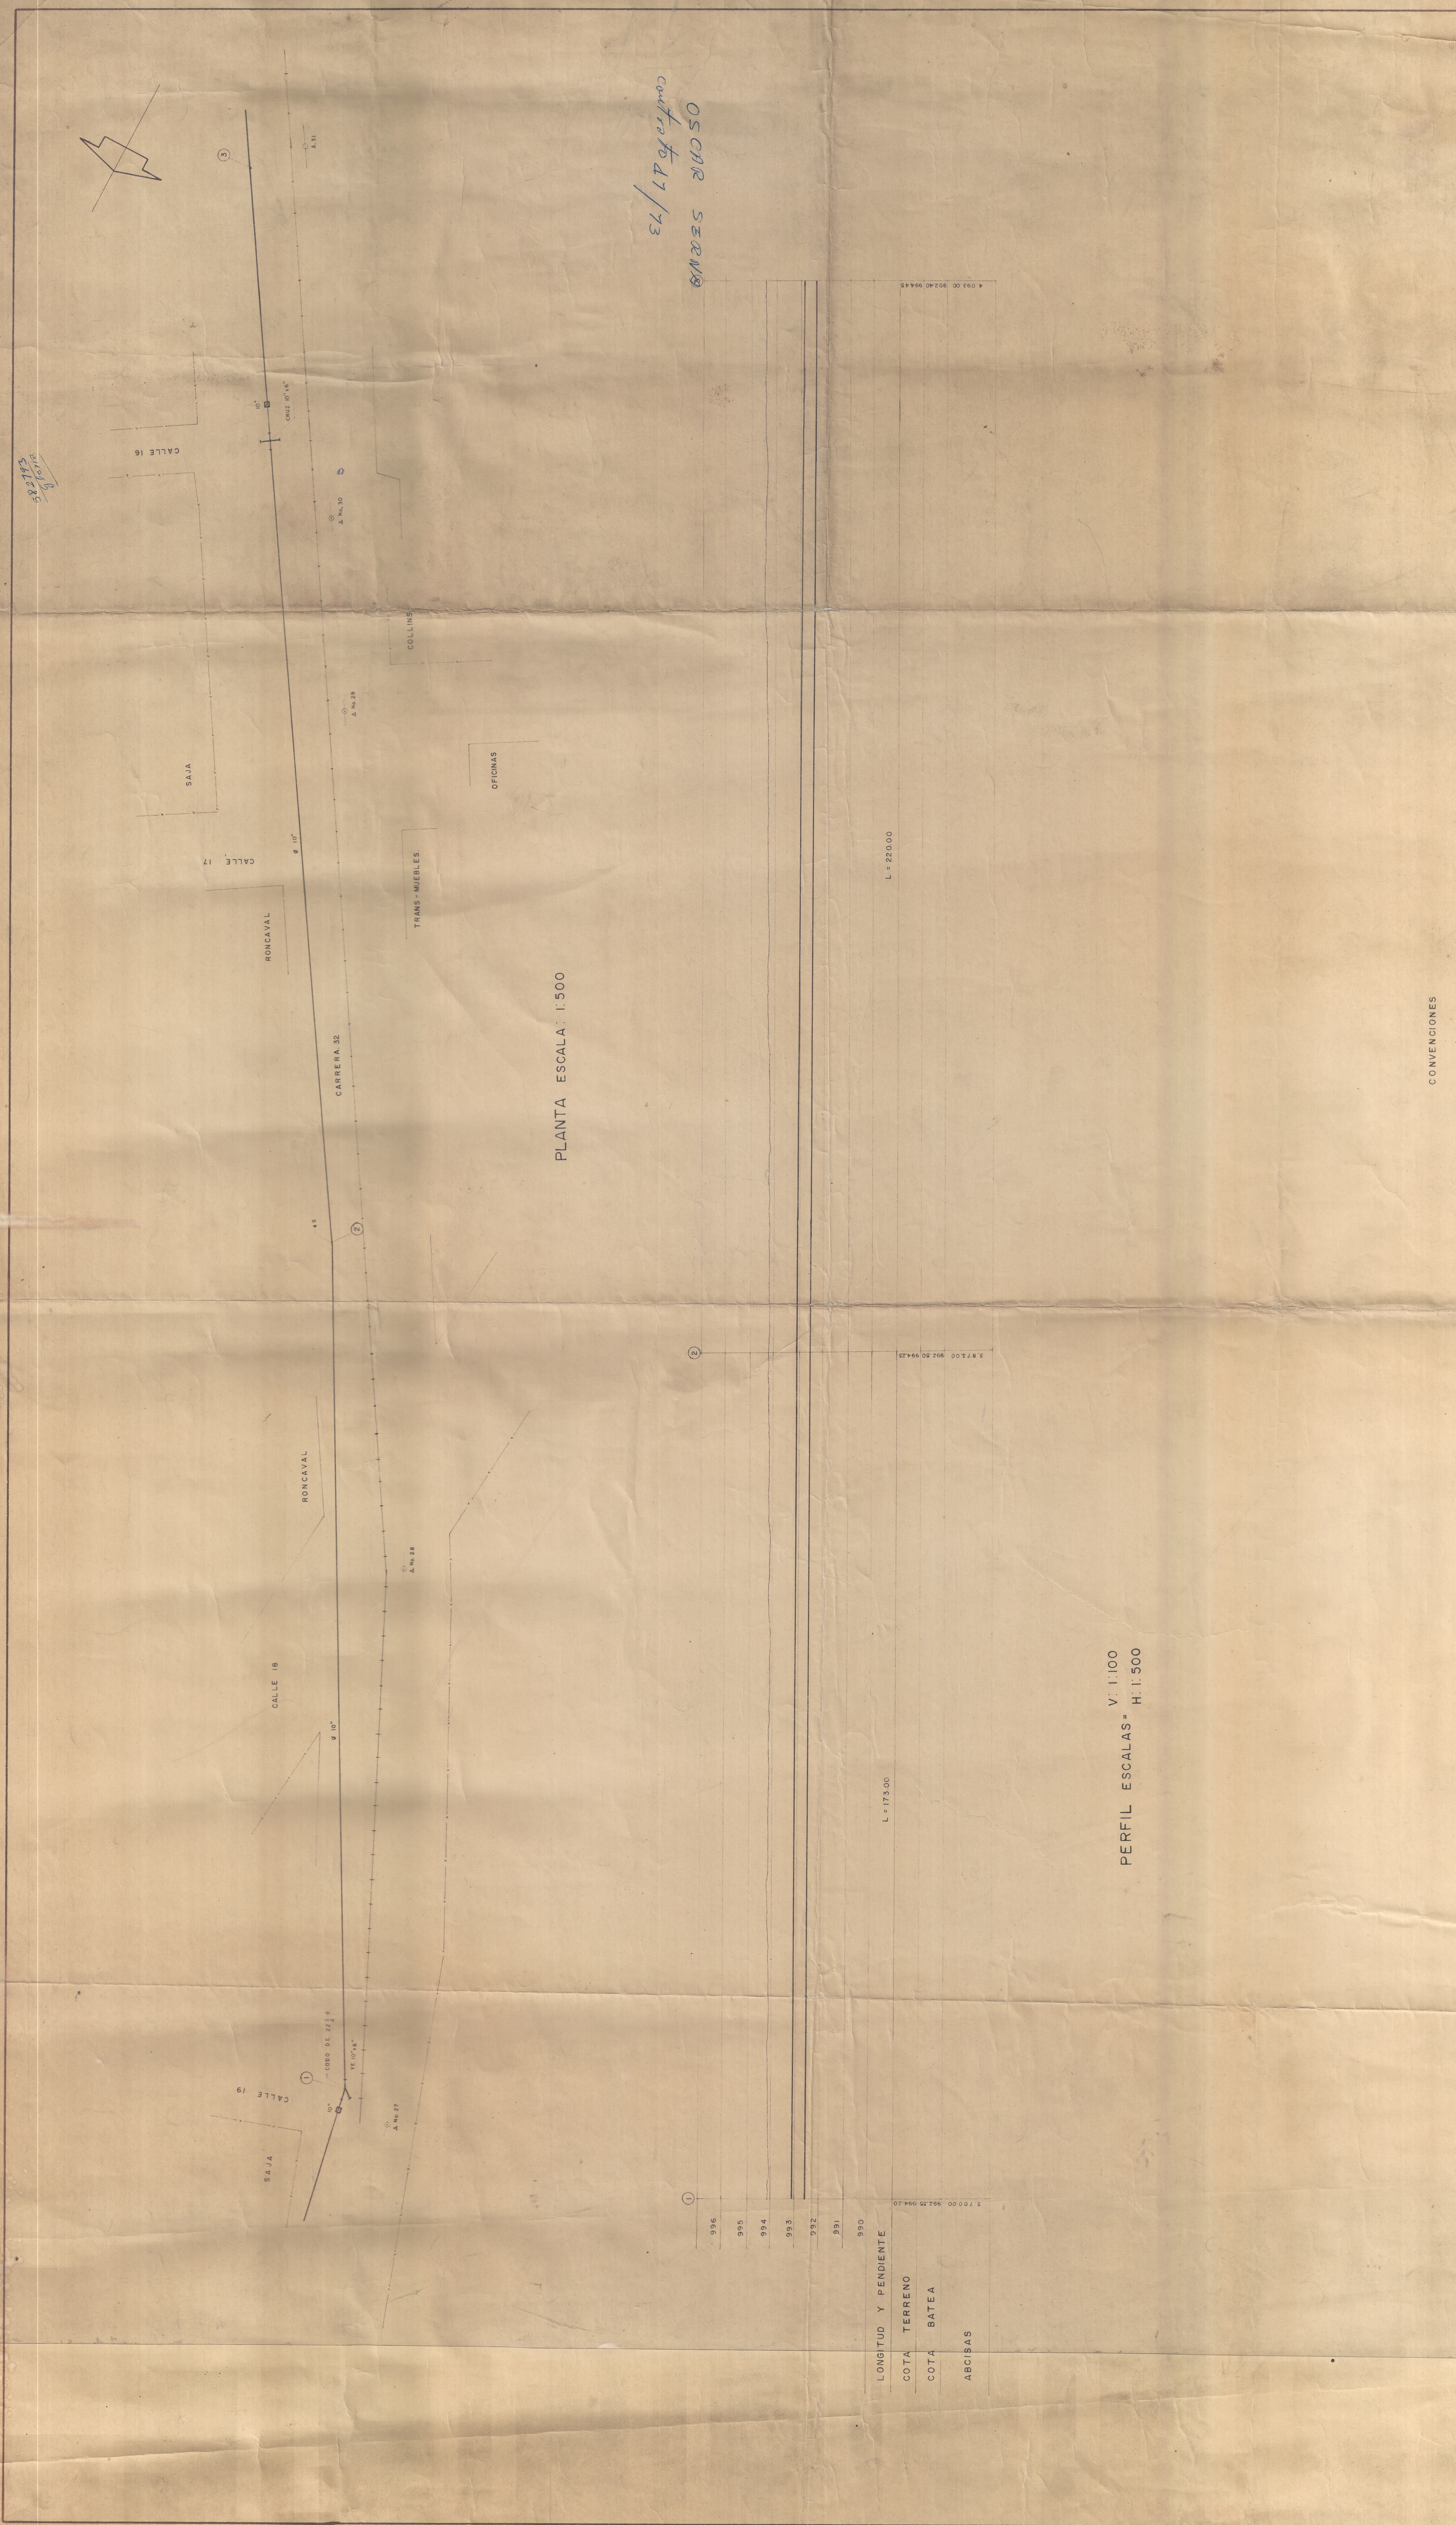

OSCAR SERRA
carrera 47/73

PLANTA ESCALA 1:500

PERFIL ESCALAS V: 1:100
H: 1:500

CONVENCIONES

- PROYECTO A CUERPO
- ALCANTARILLADO EXISTENTE
- ACUEDUCTO EXISTENTE
- CAMARA DE TELEFONOS

MODIFICACIONES		EMPRESAS PUBLICAS MUNICIPALES DE PALMIRA		PROYECTO RED DE DISTRIBUCION AGUA POTABLE	
FECHA	POR	DEPTO. TECNICO PROYECTOS E INTERVENICIONES		APROBADO	REVISADO
		DIBUJO R R			
		CARRERA 32 - CALLES 16 A 19			
		ESCALAS INCLINADAS			
		FECHA OCT 1974			
		APROBADO			
		OBRAS			
		5			