




DIVISION CENTRAL

RECC

REDISTRIBUCION OFICINAS CALI

5

PLANTA BAÑO TIPO
ESCALA: 1:20
PROYECTO: FERNANDO PINZON DEL CASTILLO
Matricula 9818
DIBUJO: M. E. L.
FECHA: OCTUBRE DE 1970
COLABORACION: OSCAR ALZATE HERNANDEZ
Matricula 7945
APROBO:

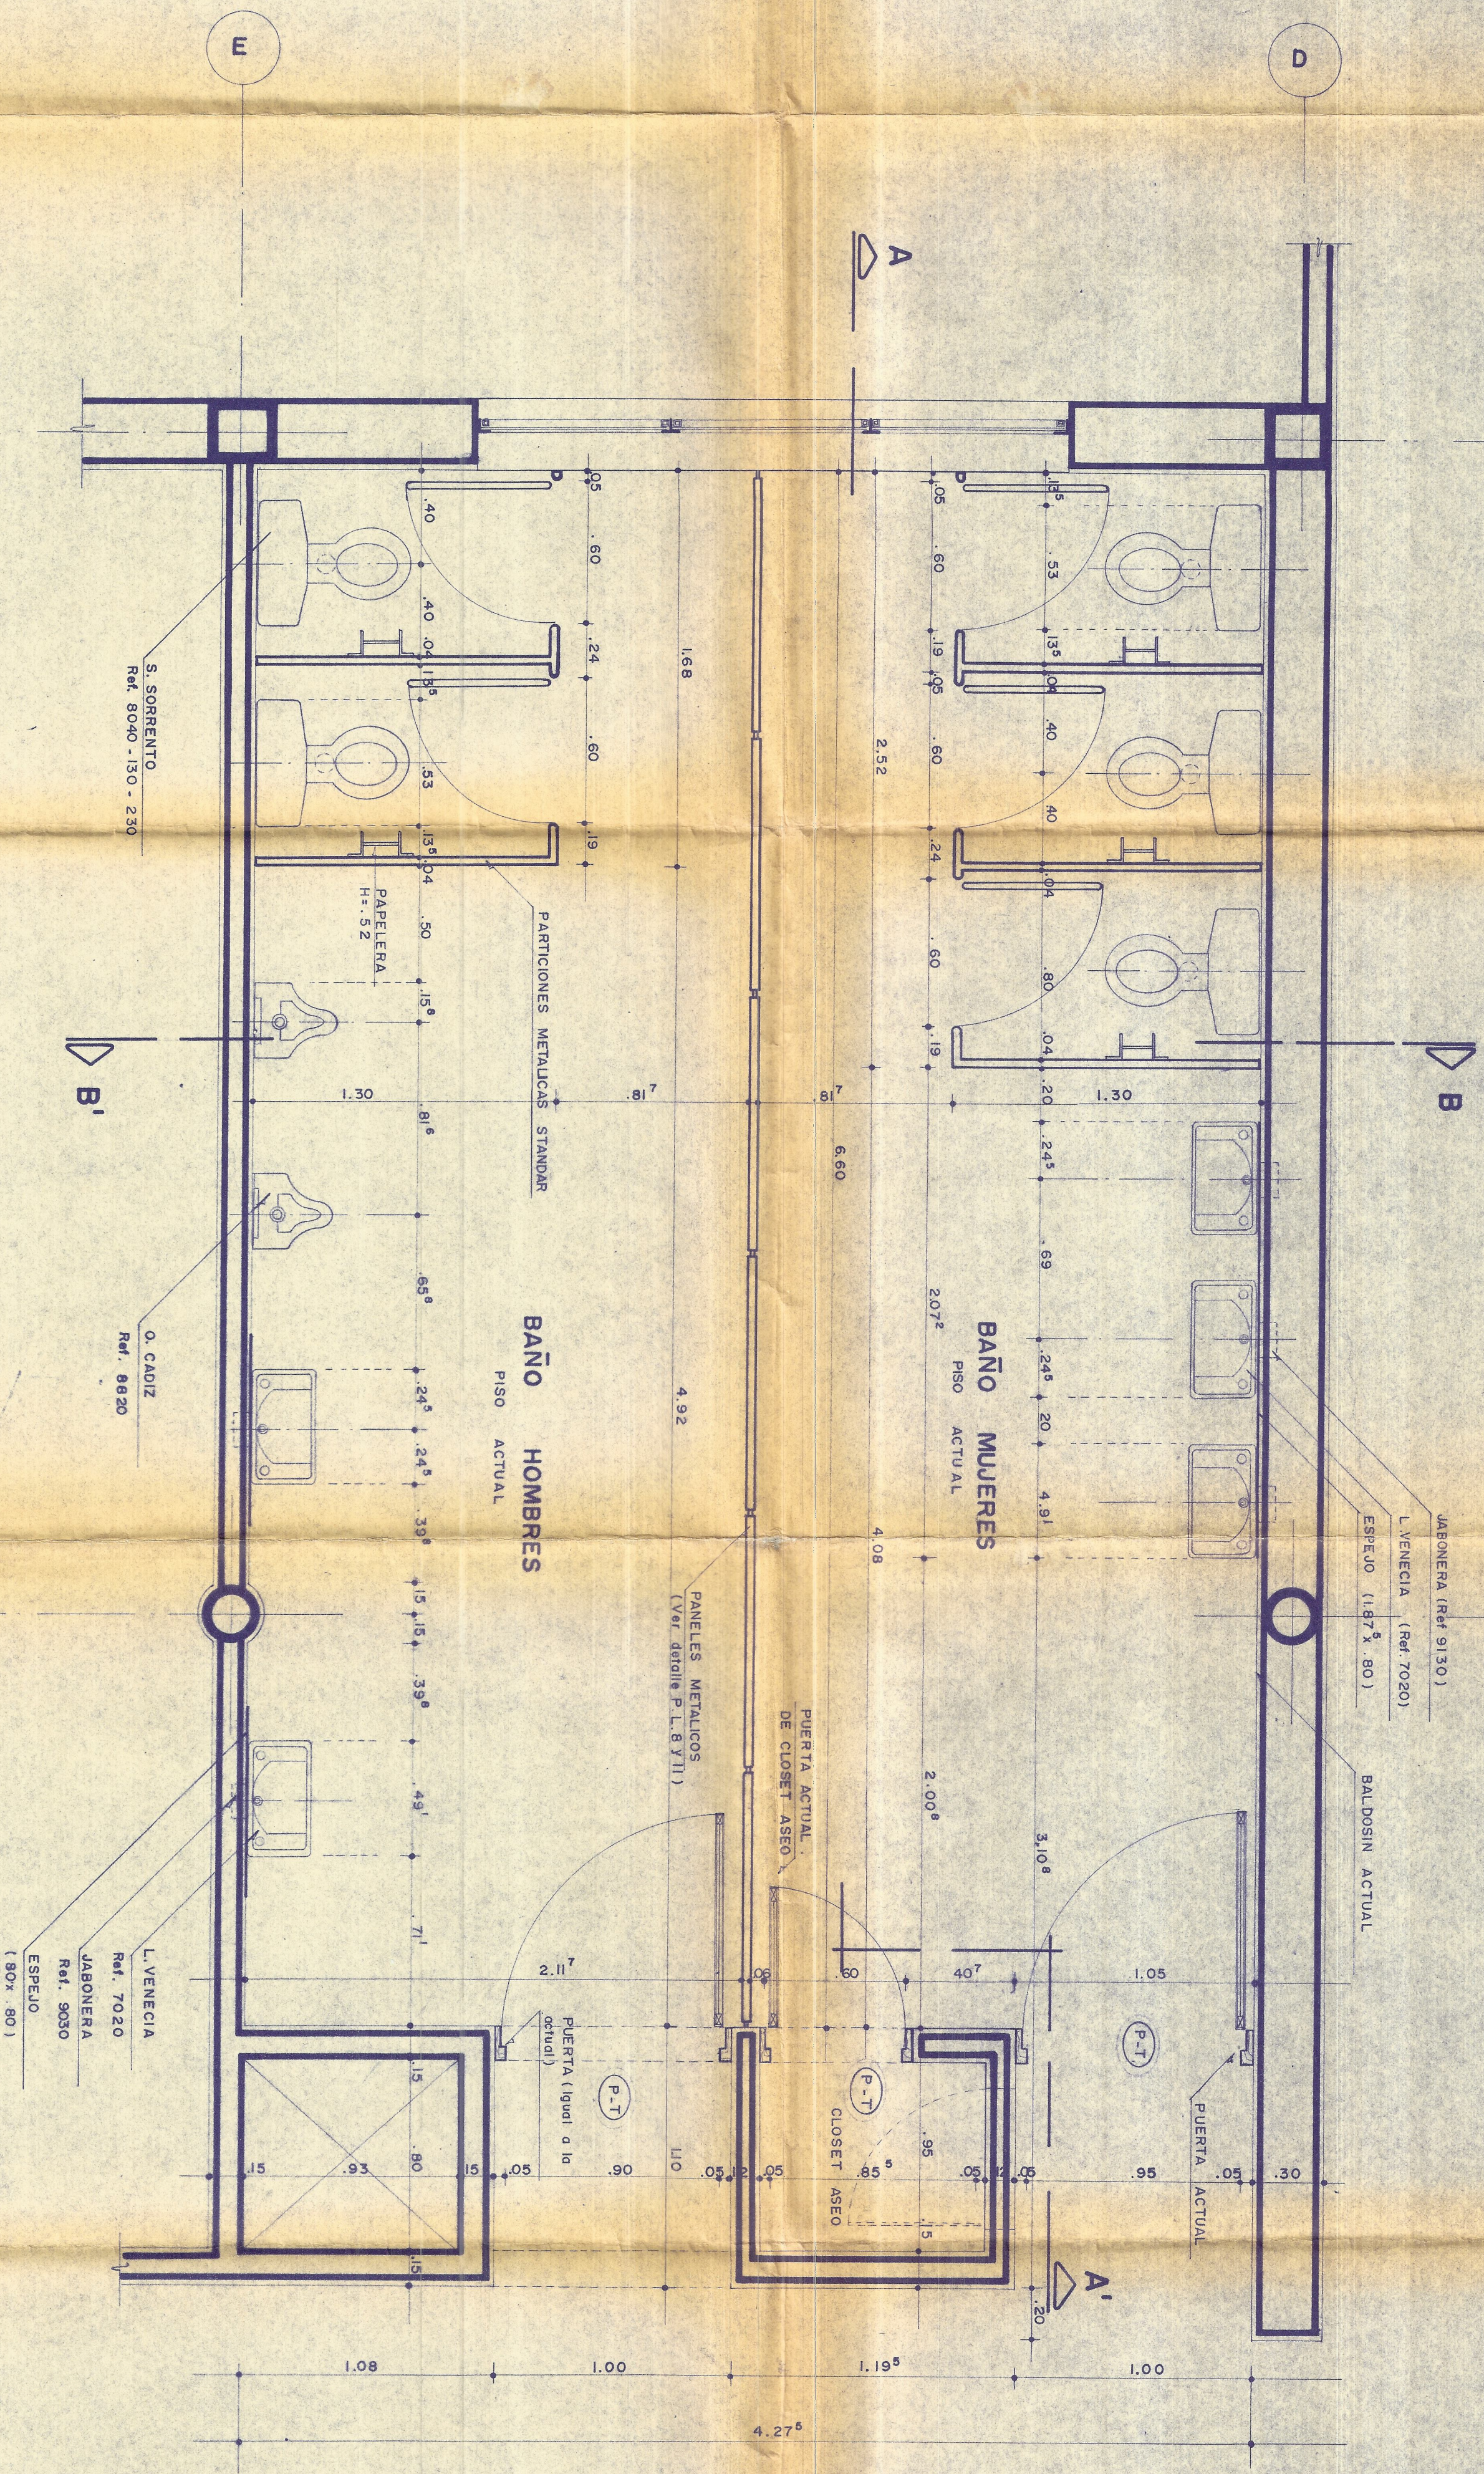

(P-T) Puerta translocadas.
Muro actual.
Demolicion