


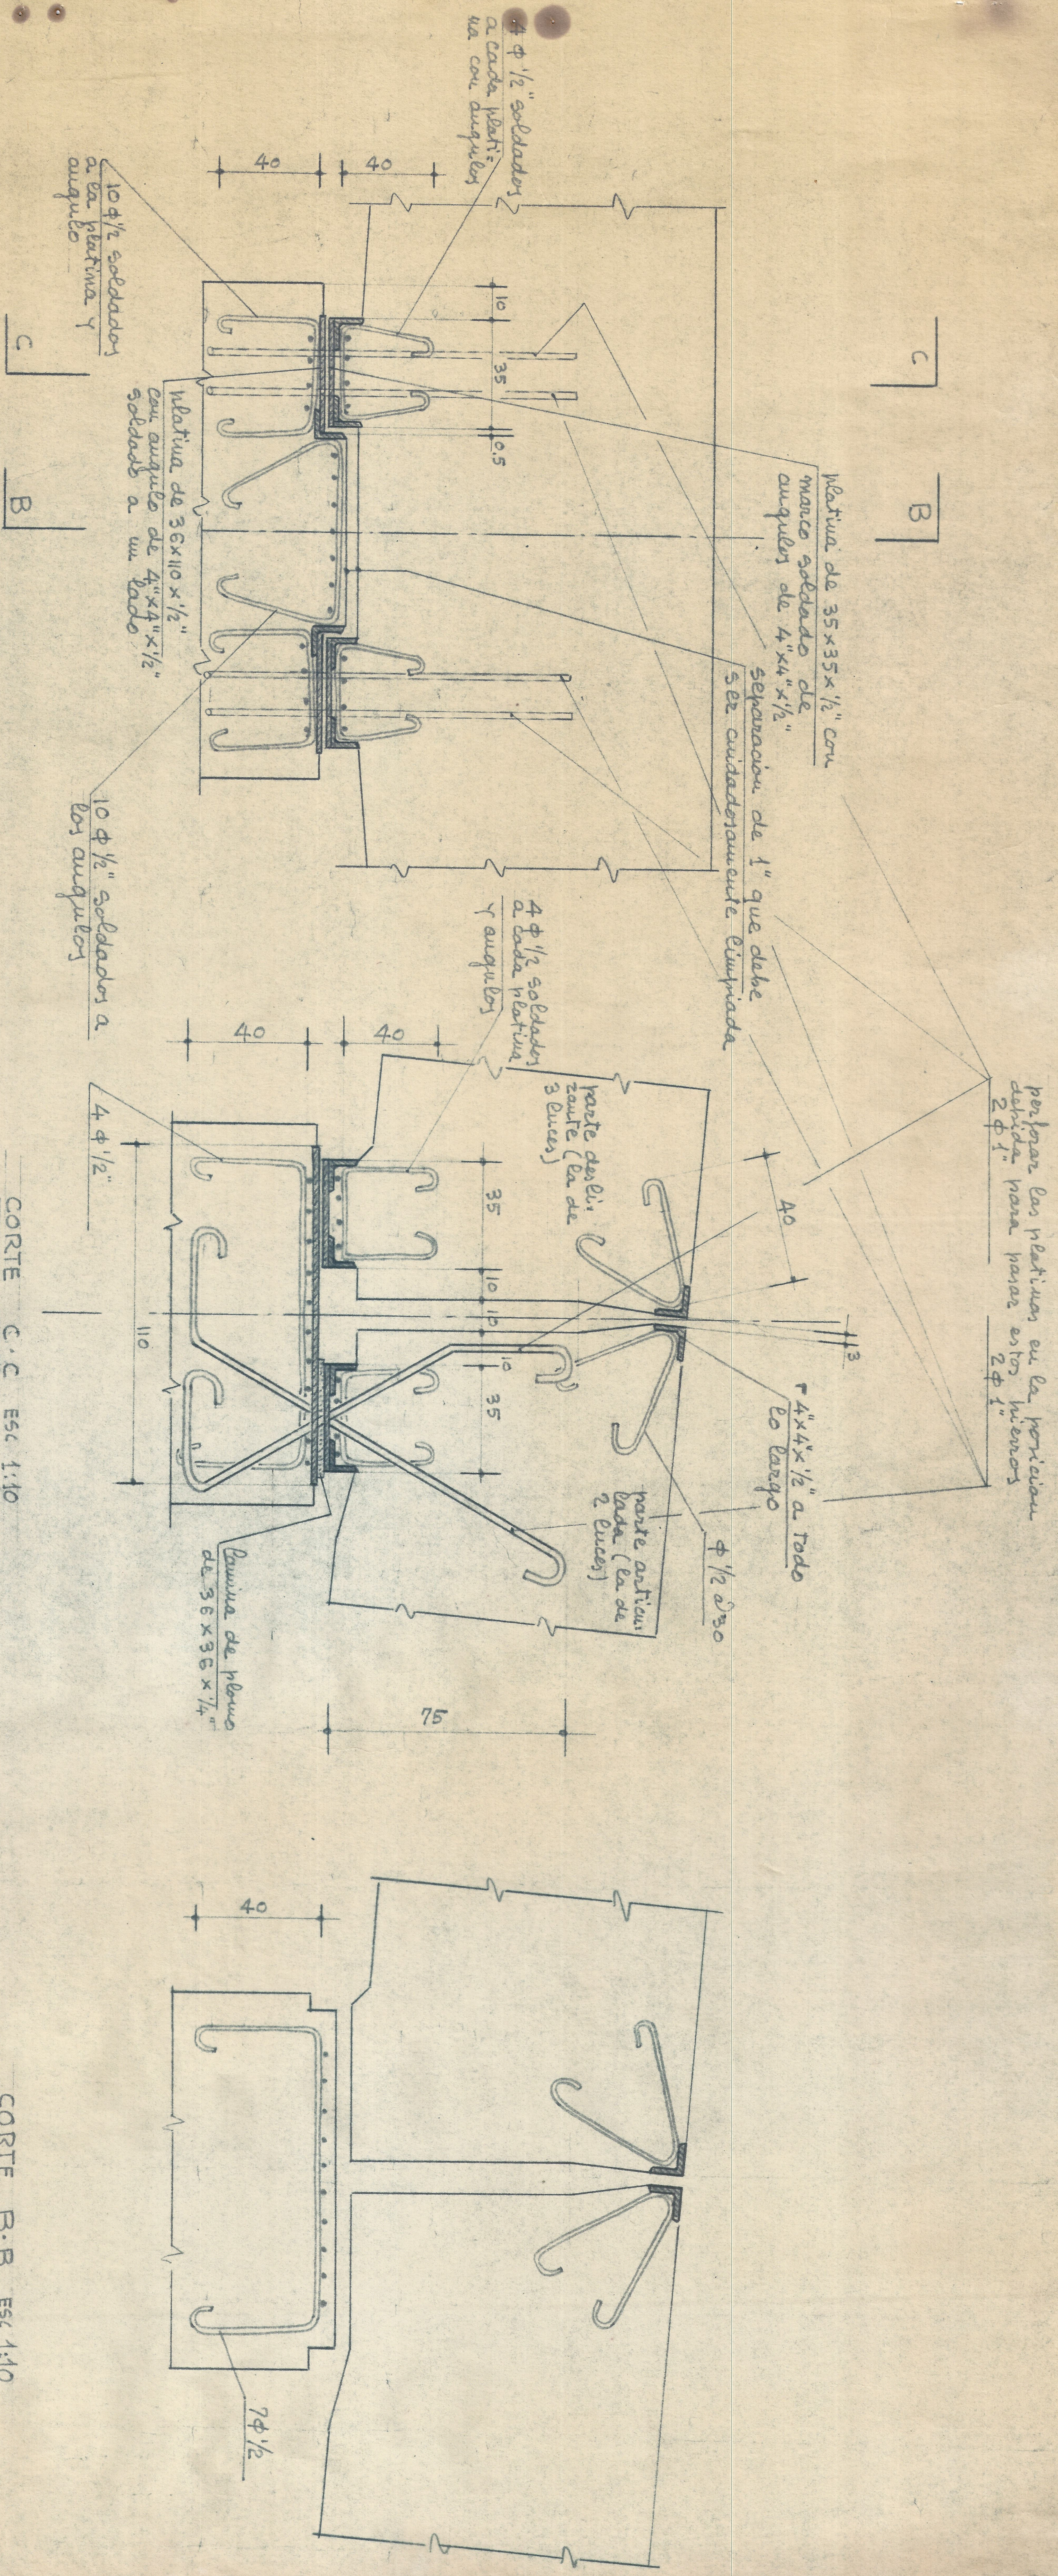

CORTE TRANSVERSAL Esc. 1:10

CORTE C.C. Esc. 1:10

CORTE B.B. Esc. 1:10

DESCRIPCION	Longitud cm	N. CANT.	DESCRIPCION	Longitud cm	N. CANT.
	1.40	80		800	44
	1.30	32		1.00	4100
	1.60	40		2.30	8230
	1.30	32		2.30	8230

DESCRIPCION	QANT.	DESCRIPCION	CANT.
	8		8
	8		32
	4		8

DETALLE DE APOYO Nº 2

ESTRIBOS DEL PUENTE (son 4)

PLANOS ESTRUCTURALES
 CALCULO : *[Signature]* MAT. 258
 REVISO : *[Signature]* MAT. 205
 APROBO :

PROYECTO PASO SUPERIOR
 AUTOPISTA CALI-YUMBO AV. DE LAS AMERICAS
 PROYECTO ARQUIT. : JAIME PEREA SUAREZ