Nº (100)

N-102-M-C

1248

F. C. DEL PACIFICO —— EXPLOTACION

PATIOS DE MANIZALES - LOCALIZACION DE LINEAS, BODEGAS Y CARBONERAS - DETALLES

DIBUJO: M. I. MUÑOZ B.

ESC.: 1:500 y 1:50

MAYO-52

Vº Bº: J. D. Fuentes Jiménez
JEFE DE EXPLOTACION

Manuel A. Muñoz
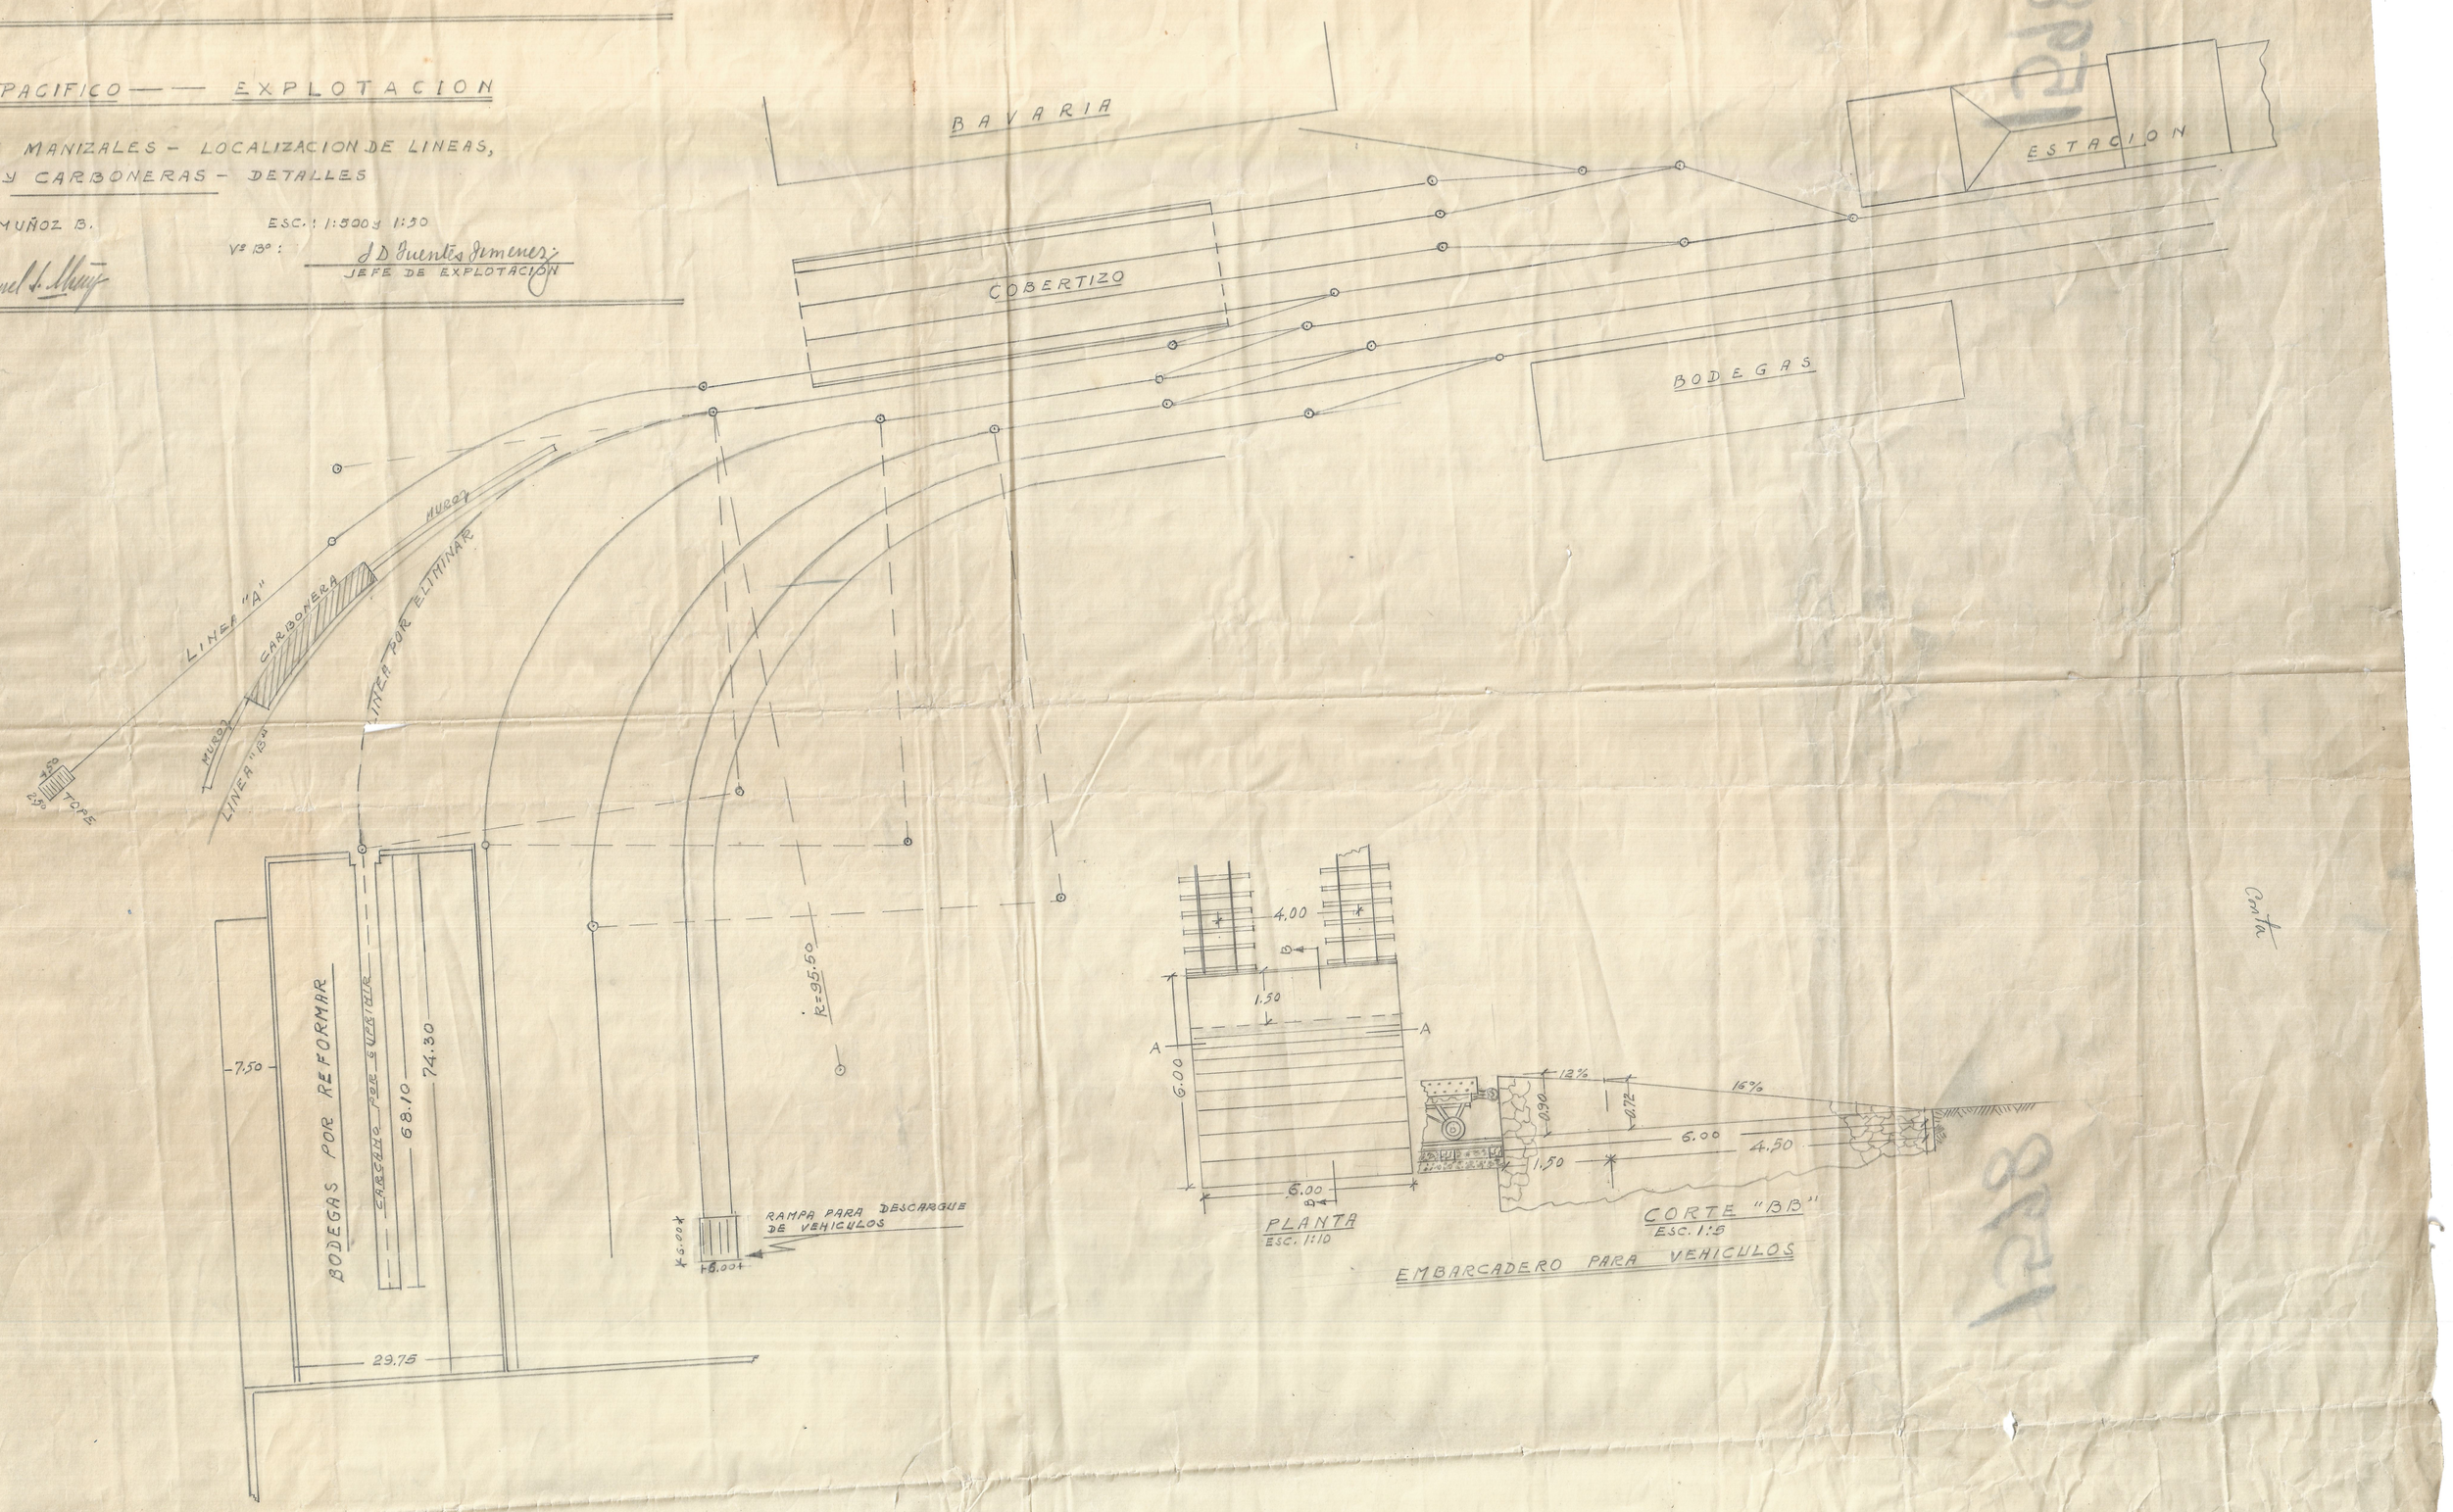
4° Sección