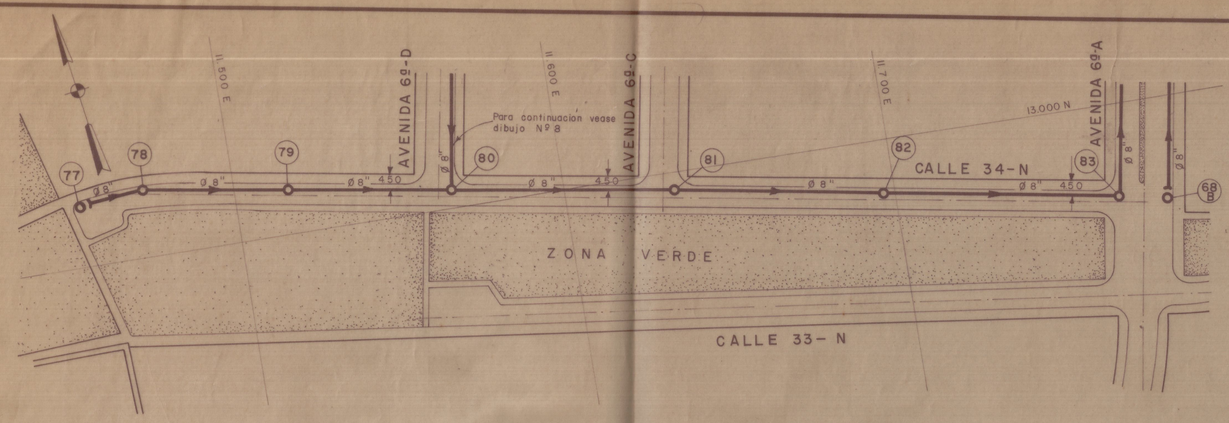

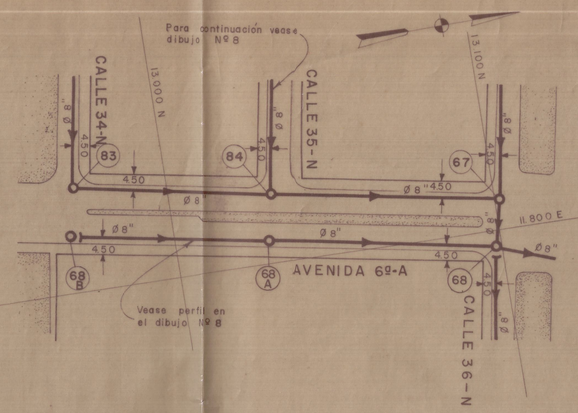

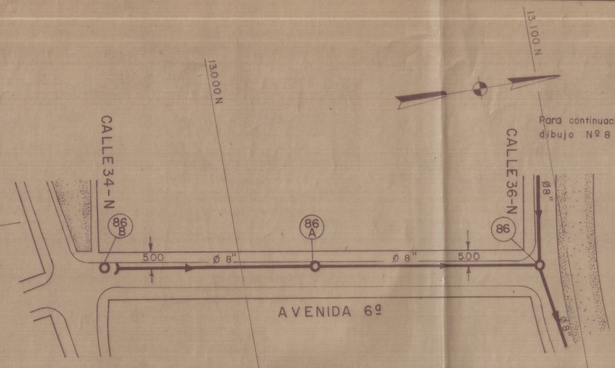

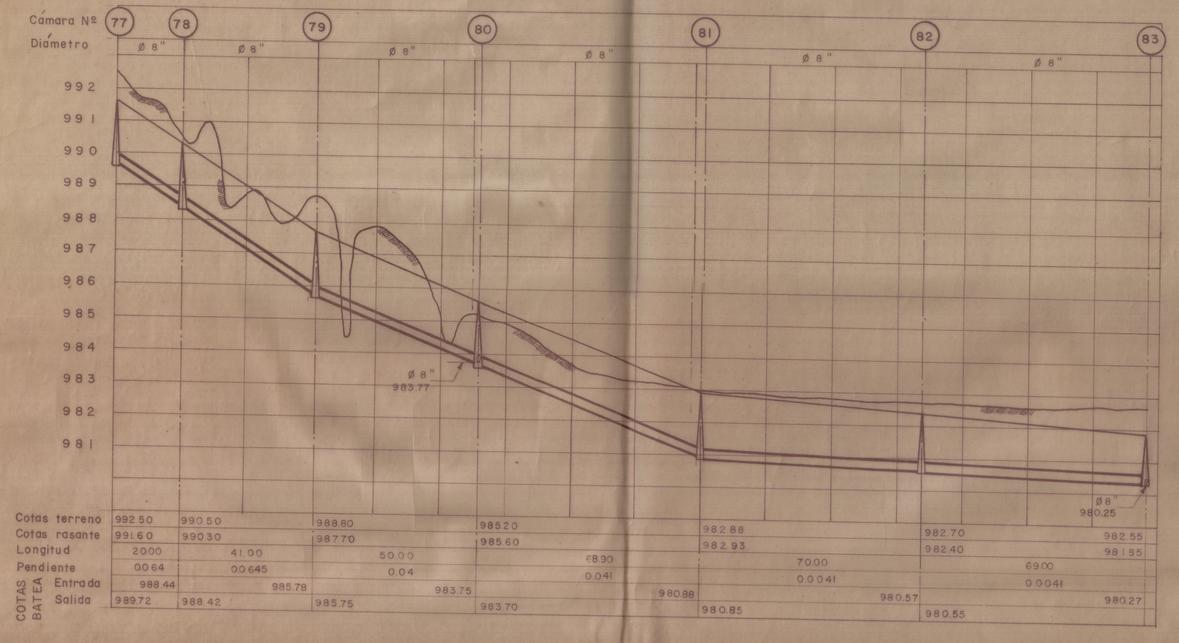

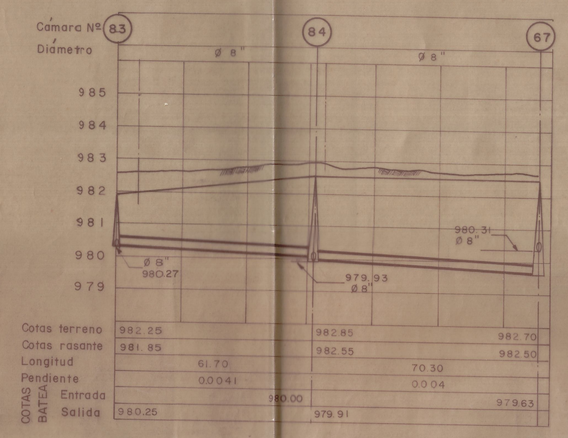

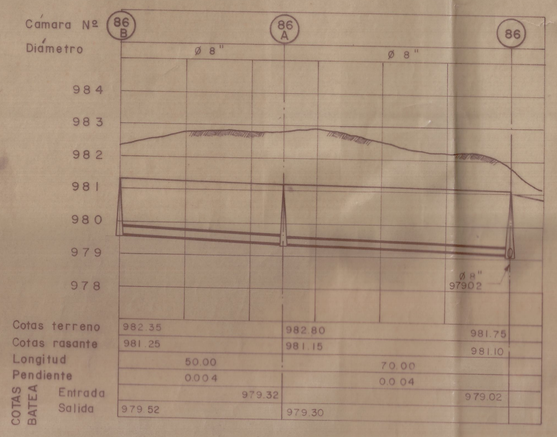

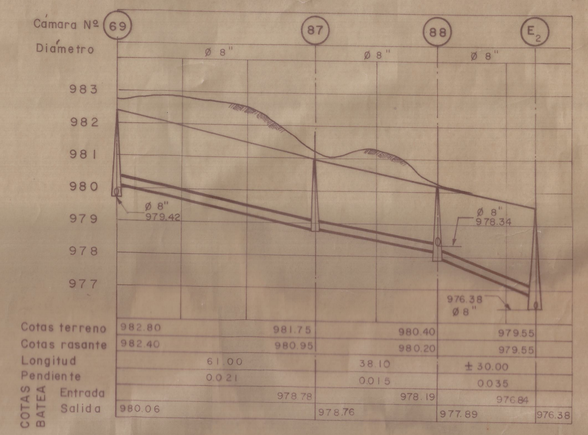

Notas:
1. La letra C fuera del círculo indica cámara de caida.
2. Vease las secciones transversales de las calles y avenidas en el dibujo Nº 10
3. Vease detalles misceláneos en el dibujo Nº 10

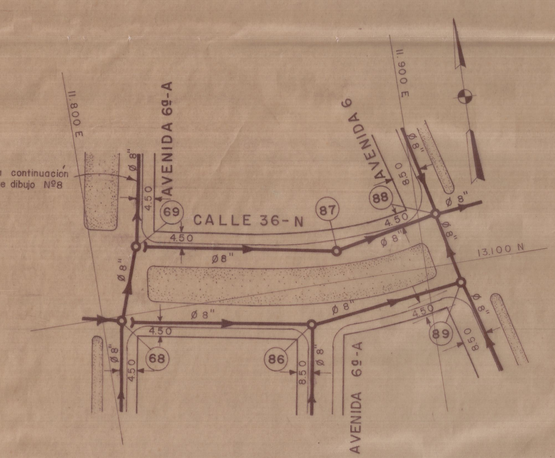

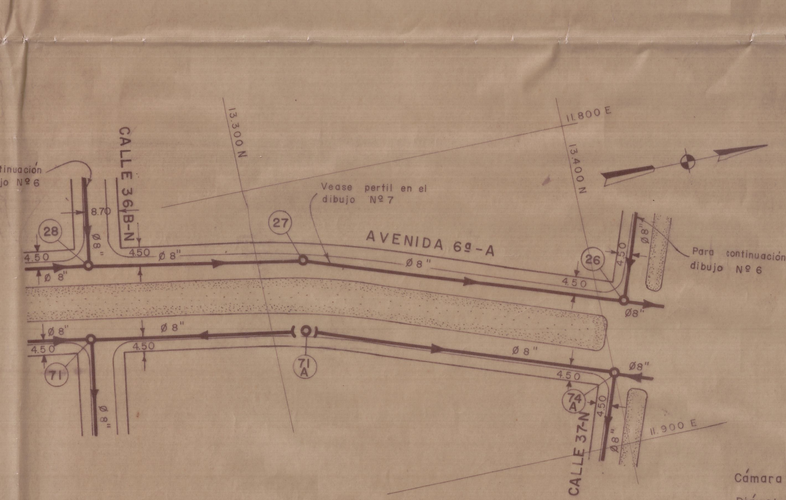

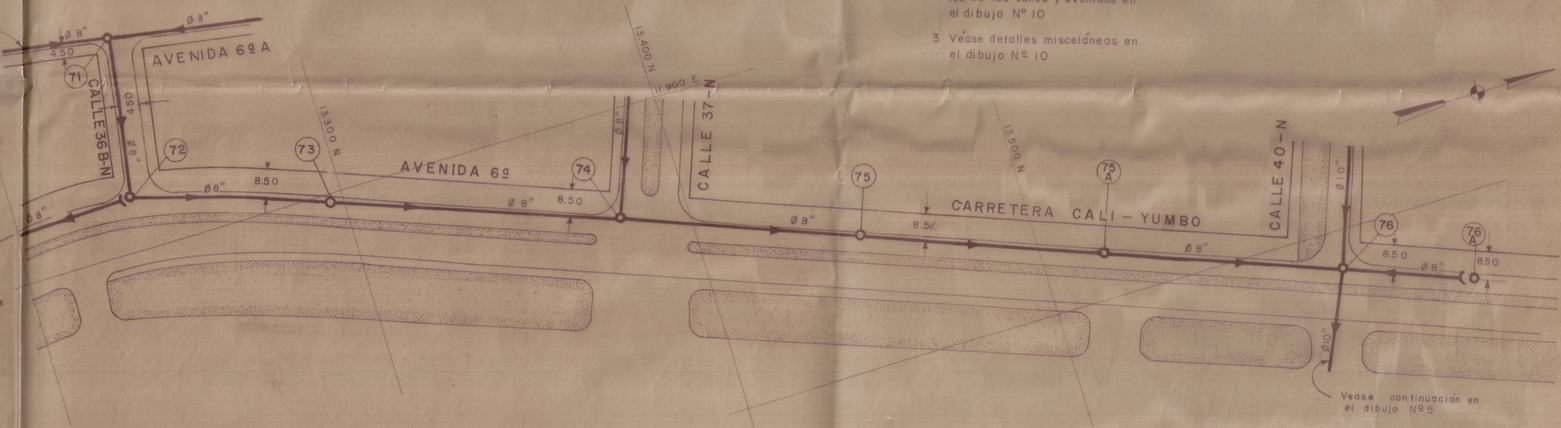

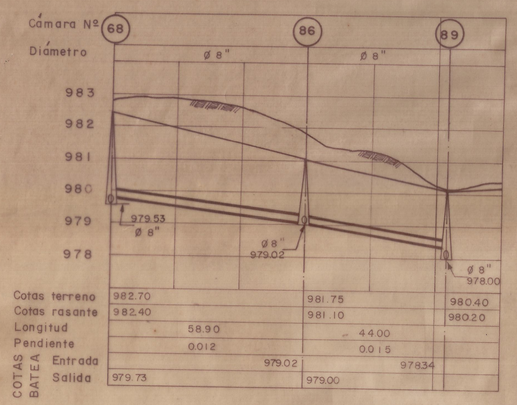

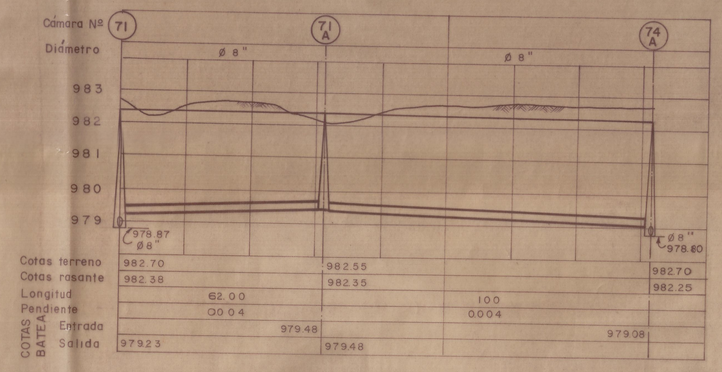

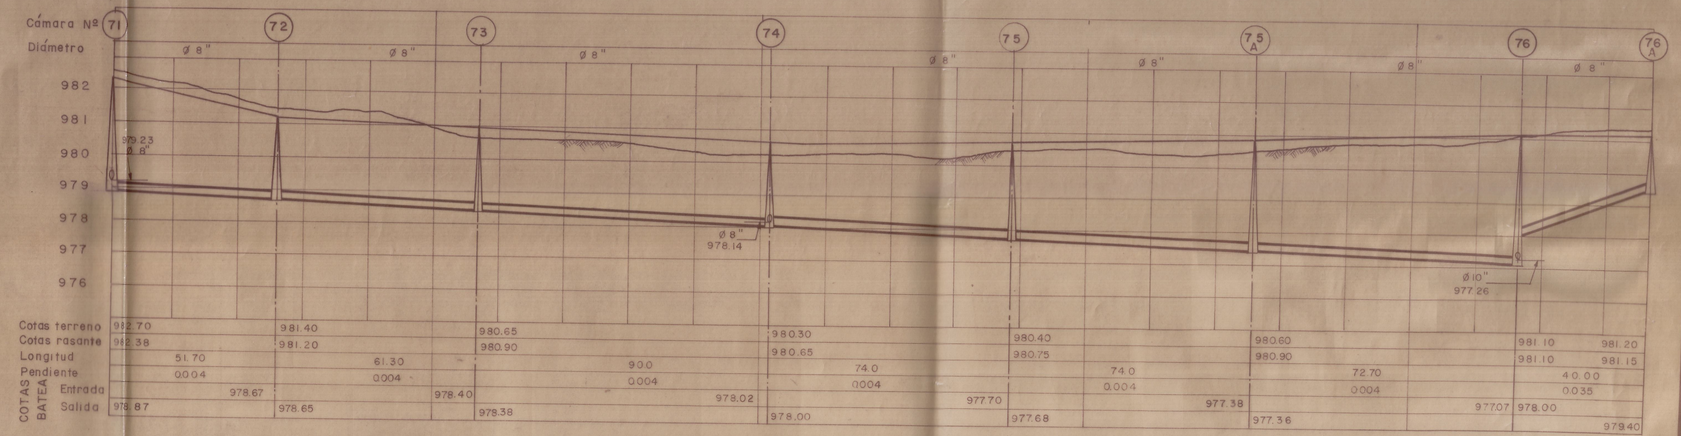

URBANIZACION CHIPICHAPE

PROPIEDAD DE LOS FERROCARRILES NACIONALES DIVISION PACIFICO

HERNANDO GONZALEZ HURTADO
INGENIERO CONSULTOR
EDIFICIO ZACCOUR OFICINA No 8-14
CALI, VALLE

ALCANTARILLADO SANITARIO
PLANTAS Y PERFILES

ESCALAS H=1:1000 V=1:100

EMPRESAS MUNICIPALES DE CALI
ALCANTARILLADO

Revisado _____ Aprobado _____

CALI de 1969

Hoja del Plano de Cali Nº

Dibujo Nº 9

Son Dibujos

Archivo

Observaciones: