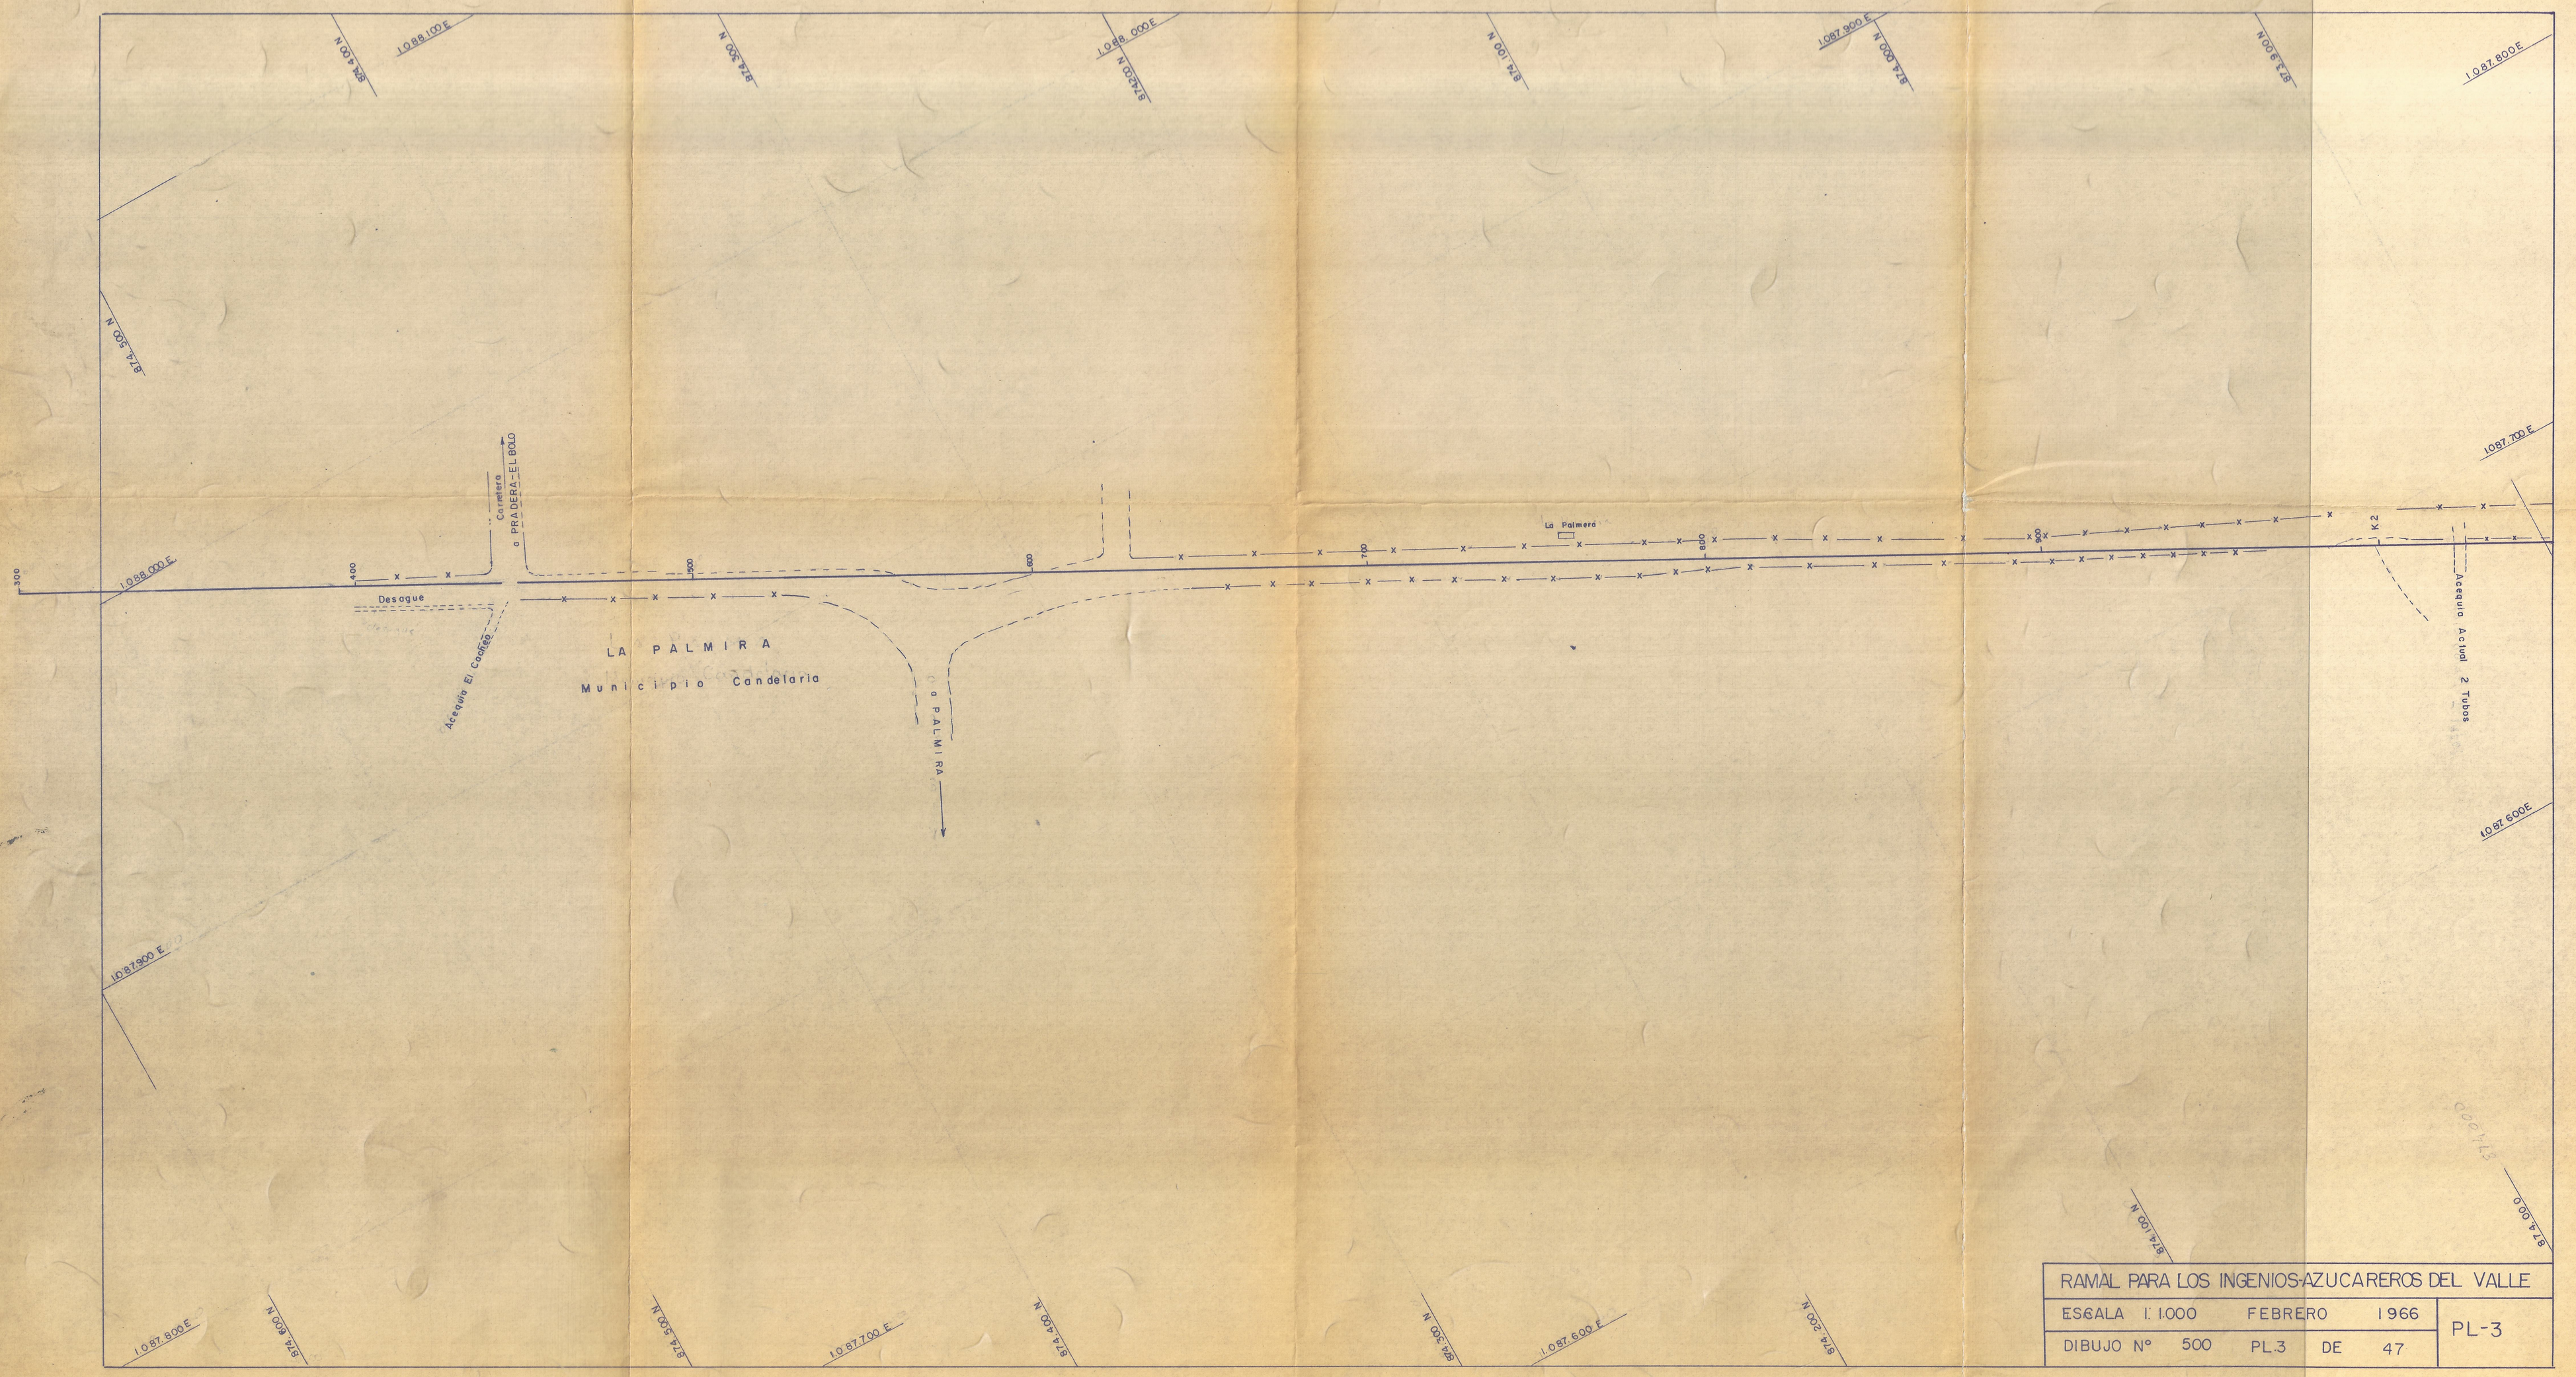

RAMAL PARA LOS INGENIOS AZUCAREROS DEL VALLE					PL-3
ESCALA 1:1.000	FEBRERO	1966			
DIBUJO Nº 500	PL.3	DE	47		