C V C

CORPORACION AUTONOMA REGIONAL DEL CAUCA

PROYECTO DE AGUABLANCA

DIQUE DE PROTECCION

CARRETERA CALI-PALMIRA

FECHA	REVISION	Aprob.	REV.	CHEQ.	APROB.
8/IV/58	Relocalizacion del dique				

PRESENTADO:		DISEÑADO: HS	7/III/58
ARMADO:		DIBUJADO: GSS	8/III/58
RECOMENDADA		REV. POR: HO.	8/III/58
APROBADO		Cali,	Bogotá, Nueve 1958

OLAP-GBH-TAMS

HOJA	11	de	28	Plano No.	109-R3-IC11

SECCIONES TRANSVERSALES

ESCALA V = 1:100
H = 1:100

ABSCISA K1+575 CORTE 1

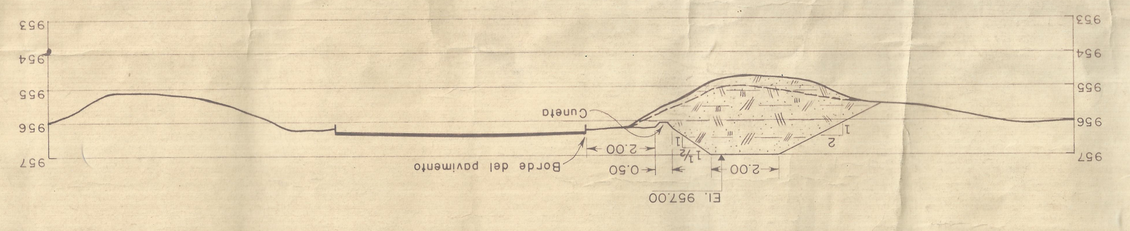

ABSCISA K1+376 — CORTE 2

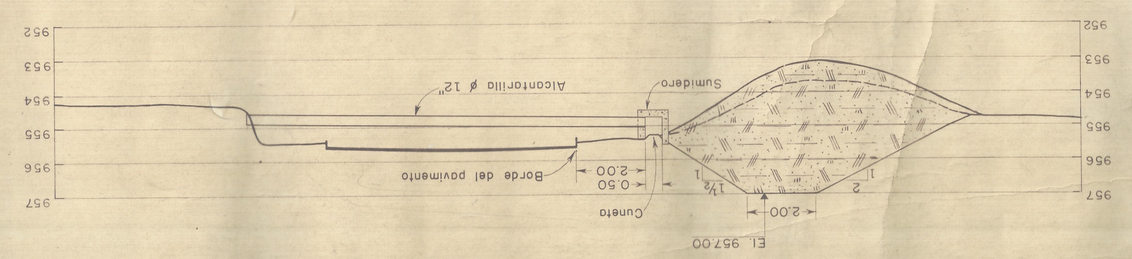

ABSCISA K1+196 — CORTE 3

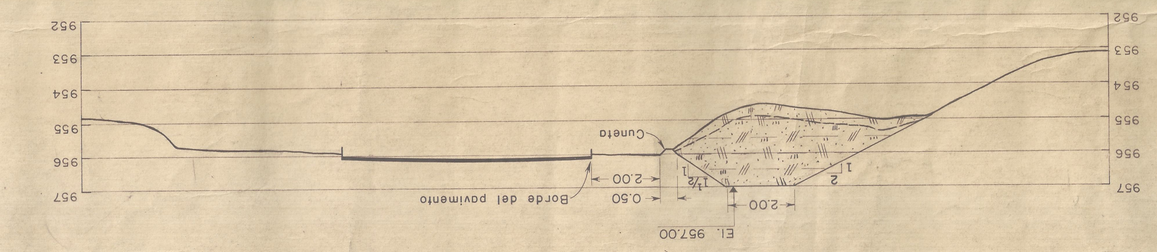

ABSCISA K1+000 CORTE 4

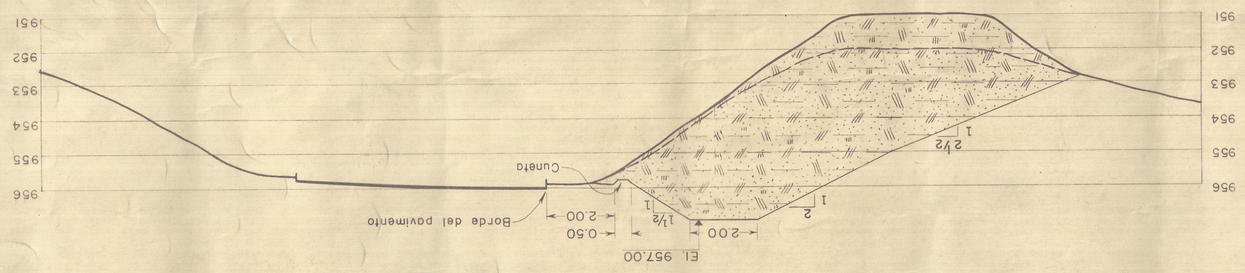

ABSCISA K0+803 CORTE 5

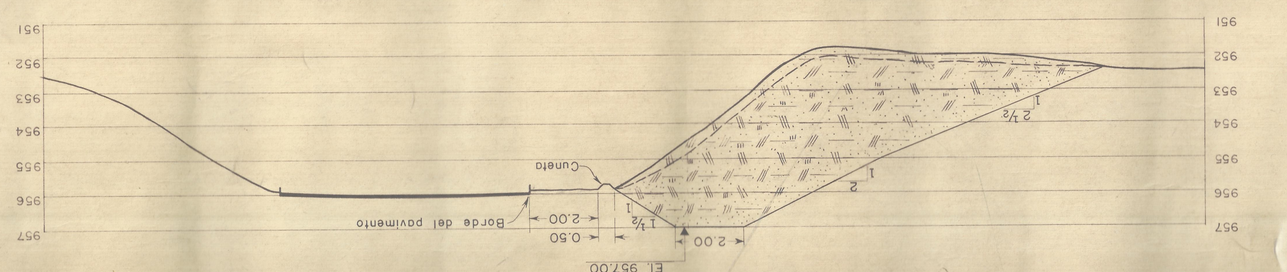
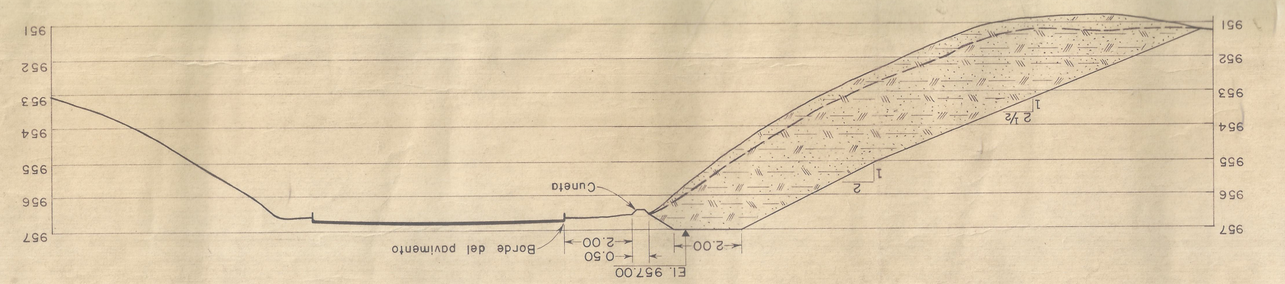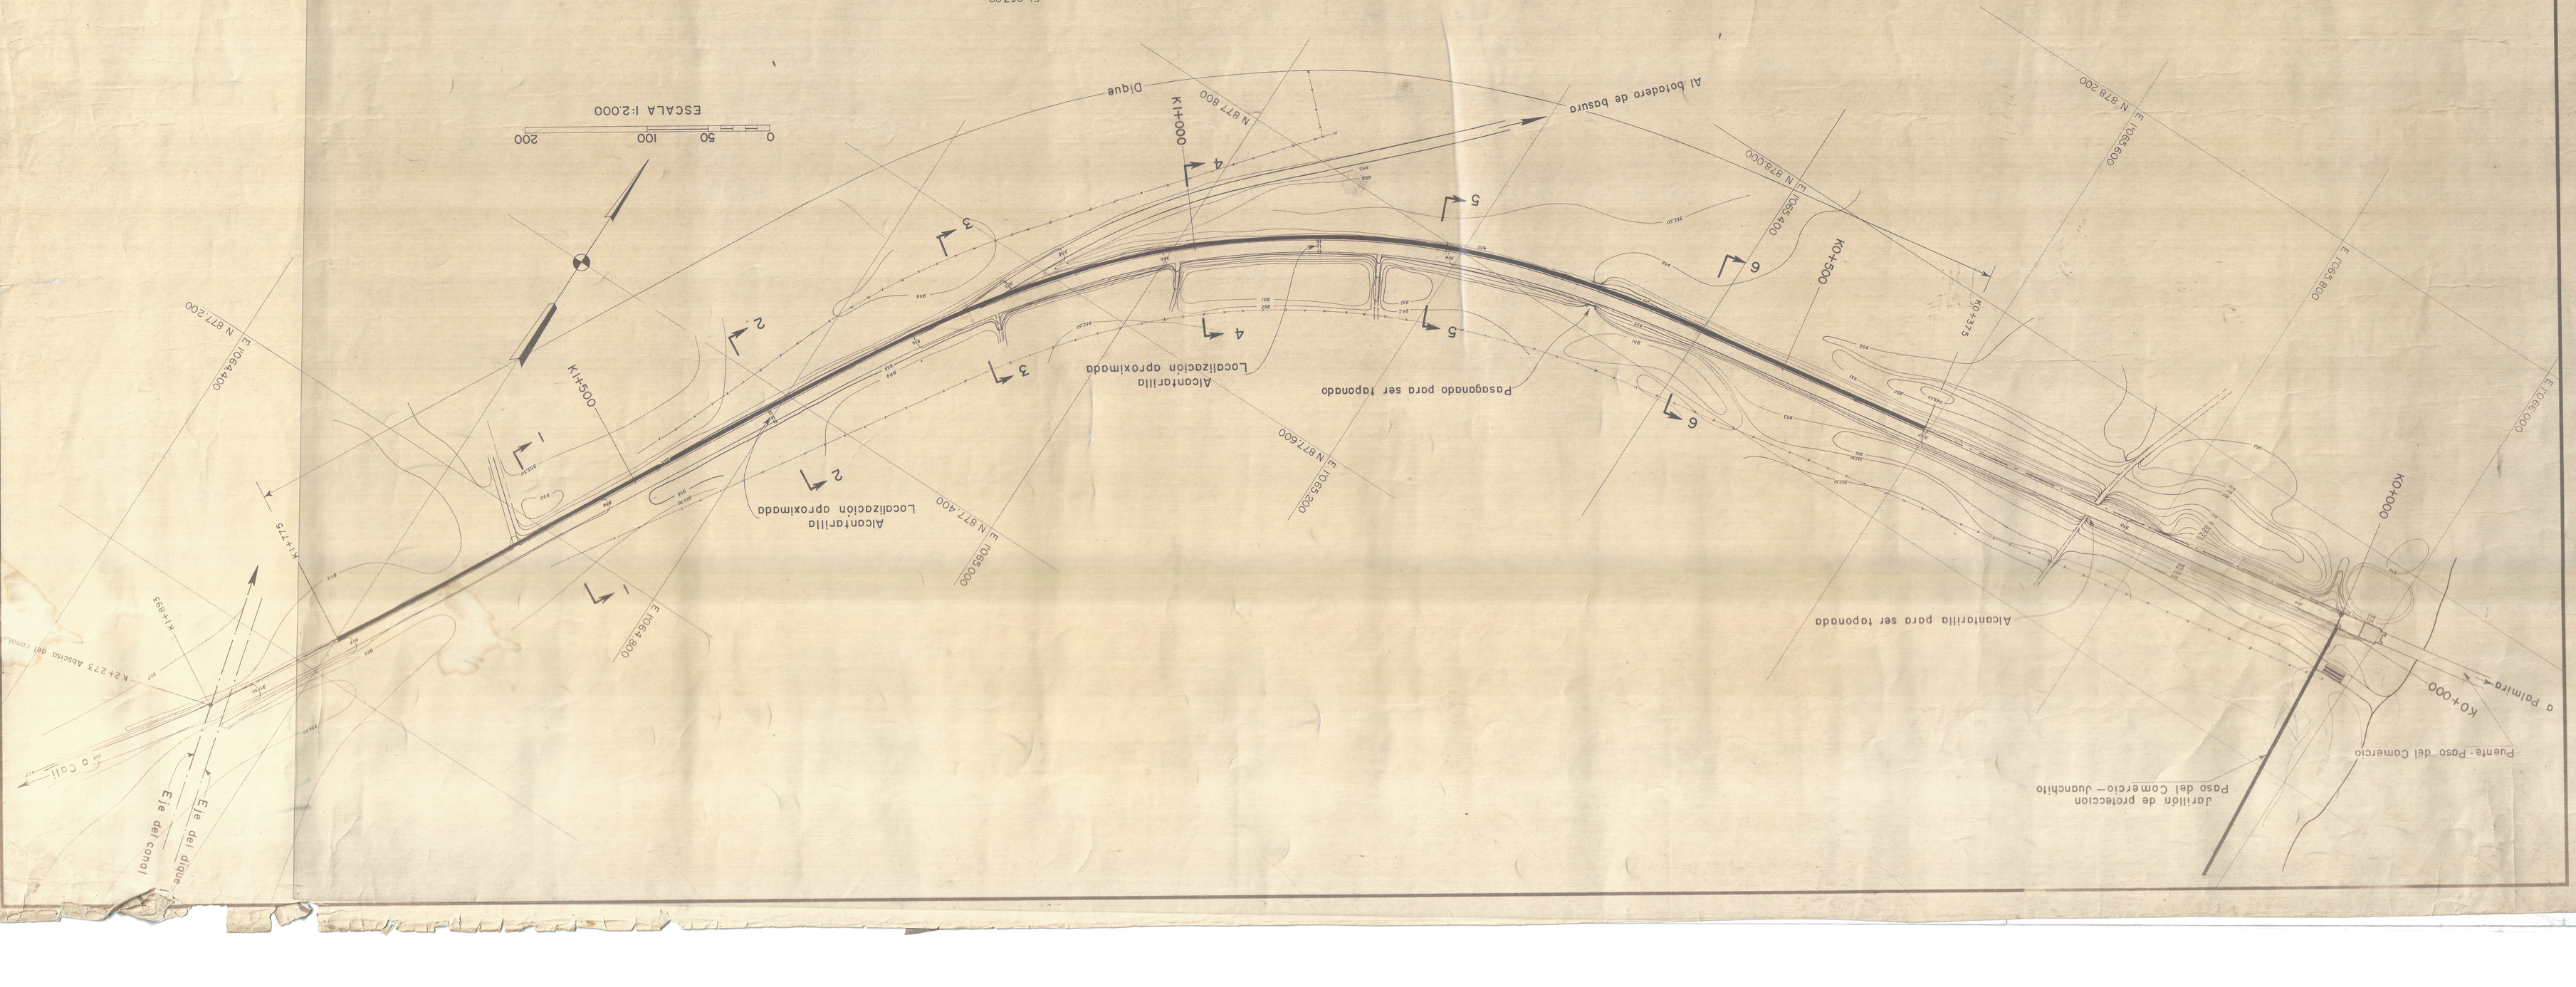
ABSCISA K 0+577 — CORTE 6