FERROCARRIL DEL PACIFICO

ESCALAS
HOR: 1:2000
VER: 1:200

COMISION DE LEVANTAMIENTO:

INGENIERO DIRECTOR T.C. [illegible]
INGENIERO AYUDANTE
INGENIERO AYUDANTE Ing. Contratista
Vo.Bo. INGo. JEFE DE EXPLOTACION J.D. Fuentes Jimenez
GERENTE

BIBUJADO POR:
COPIADO POR:

SECCION
KM.
FECHA Enero/52

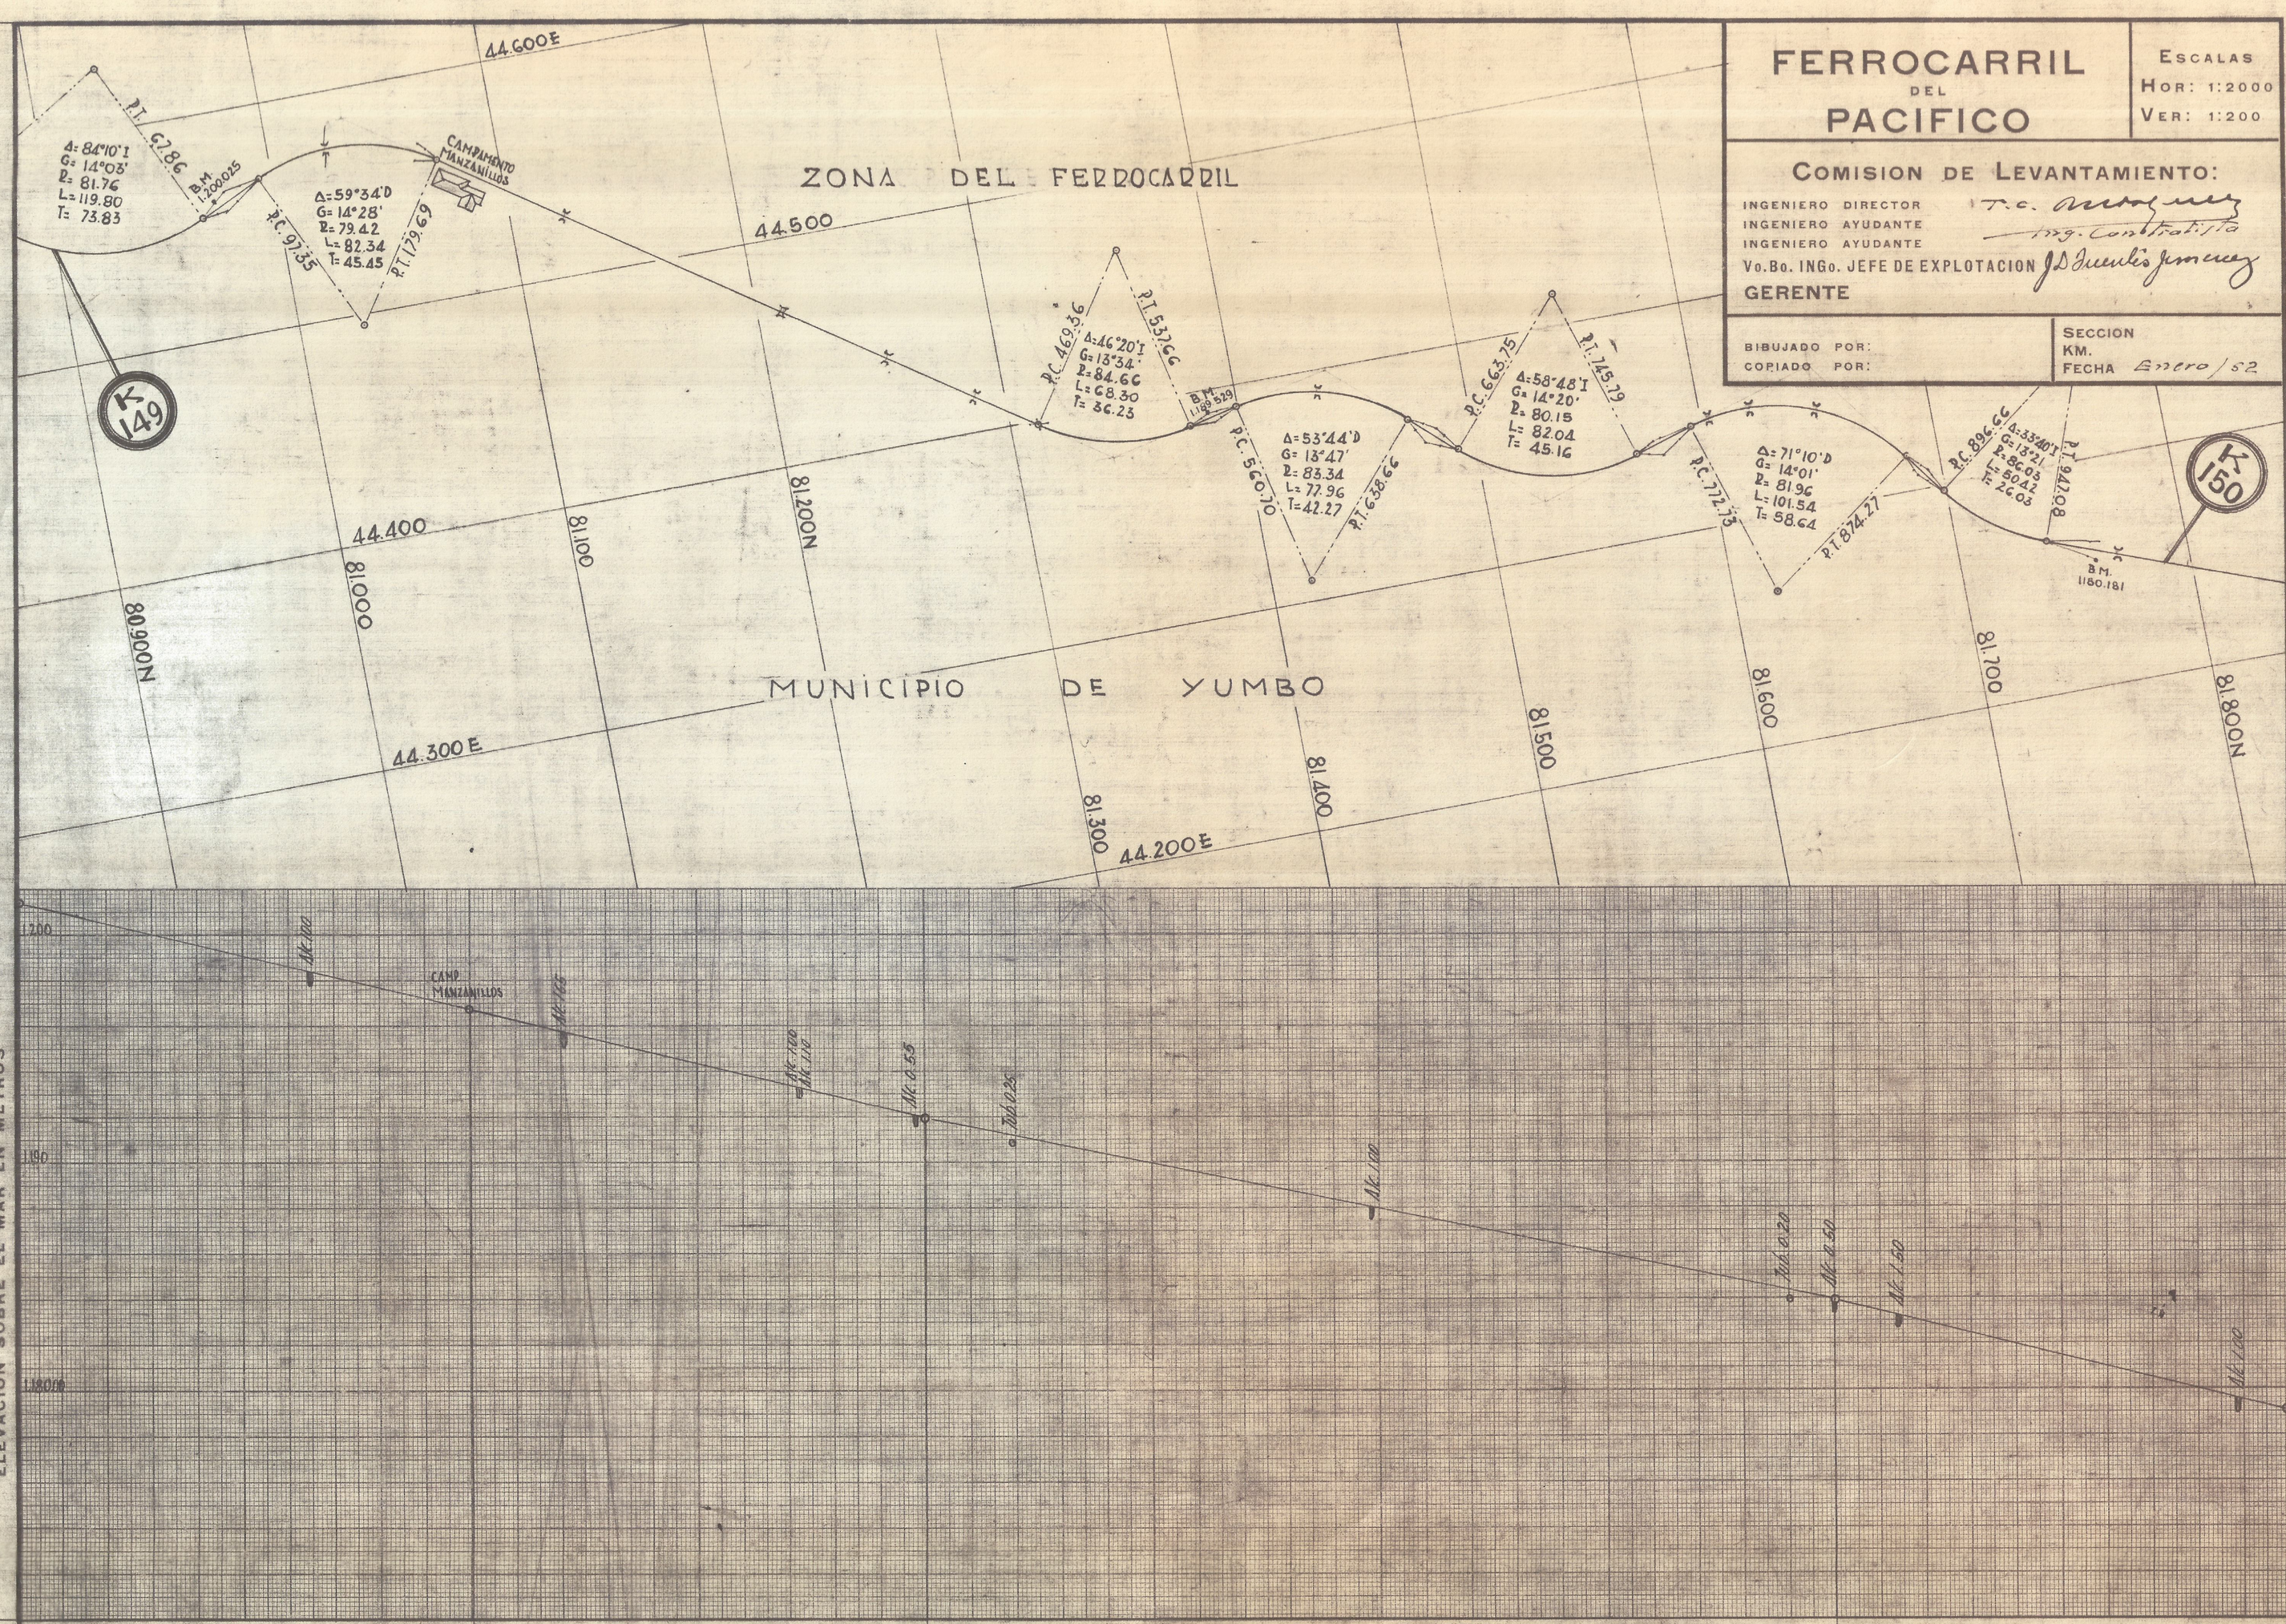

PRINTED ON "IMPERIAL" TRACING CLOTH E. & E. CO., N. Y.