
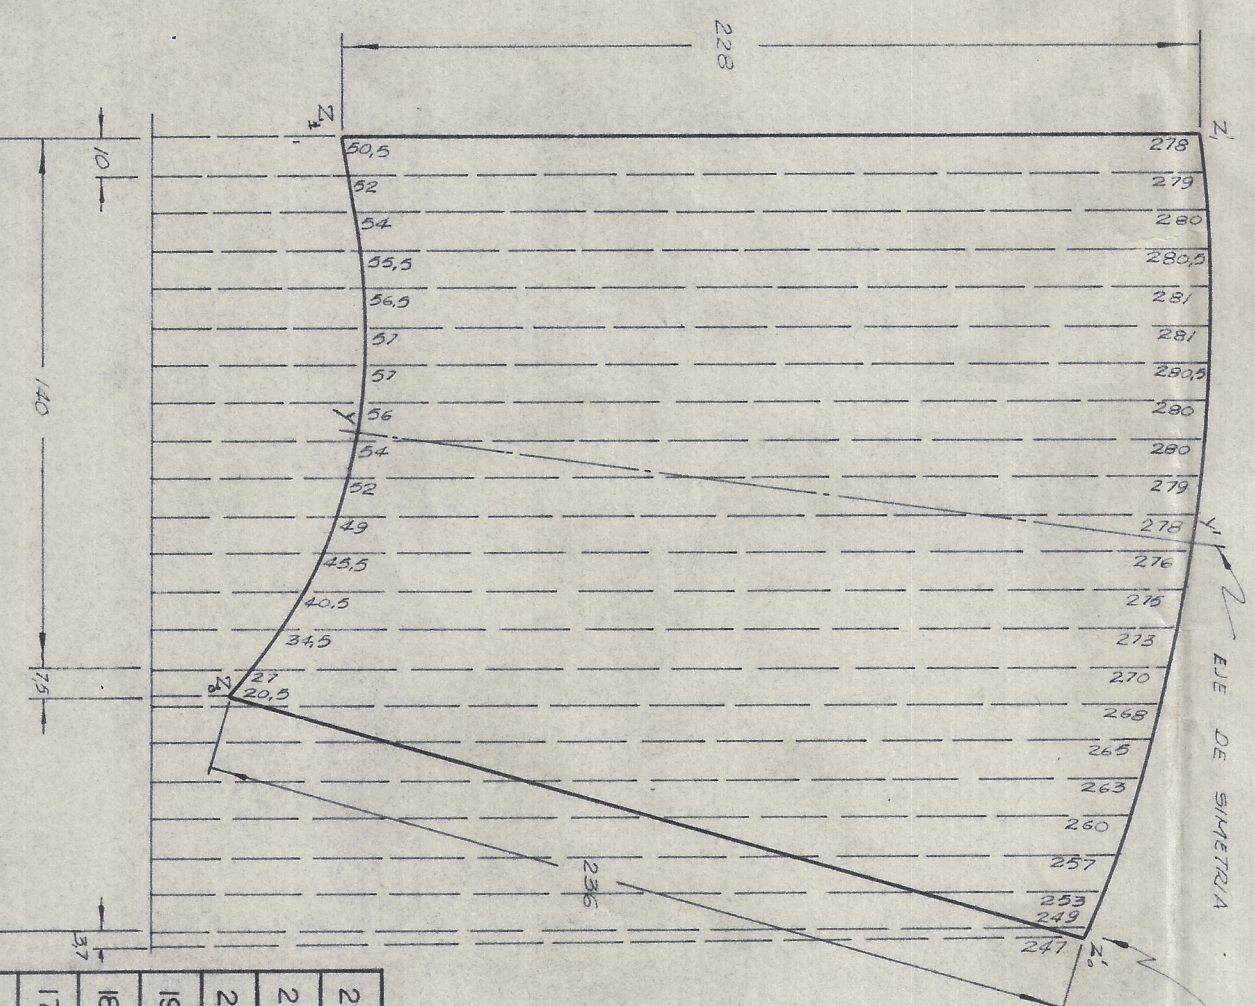
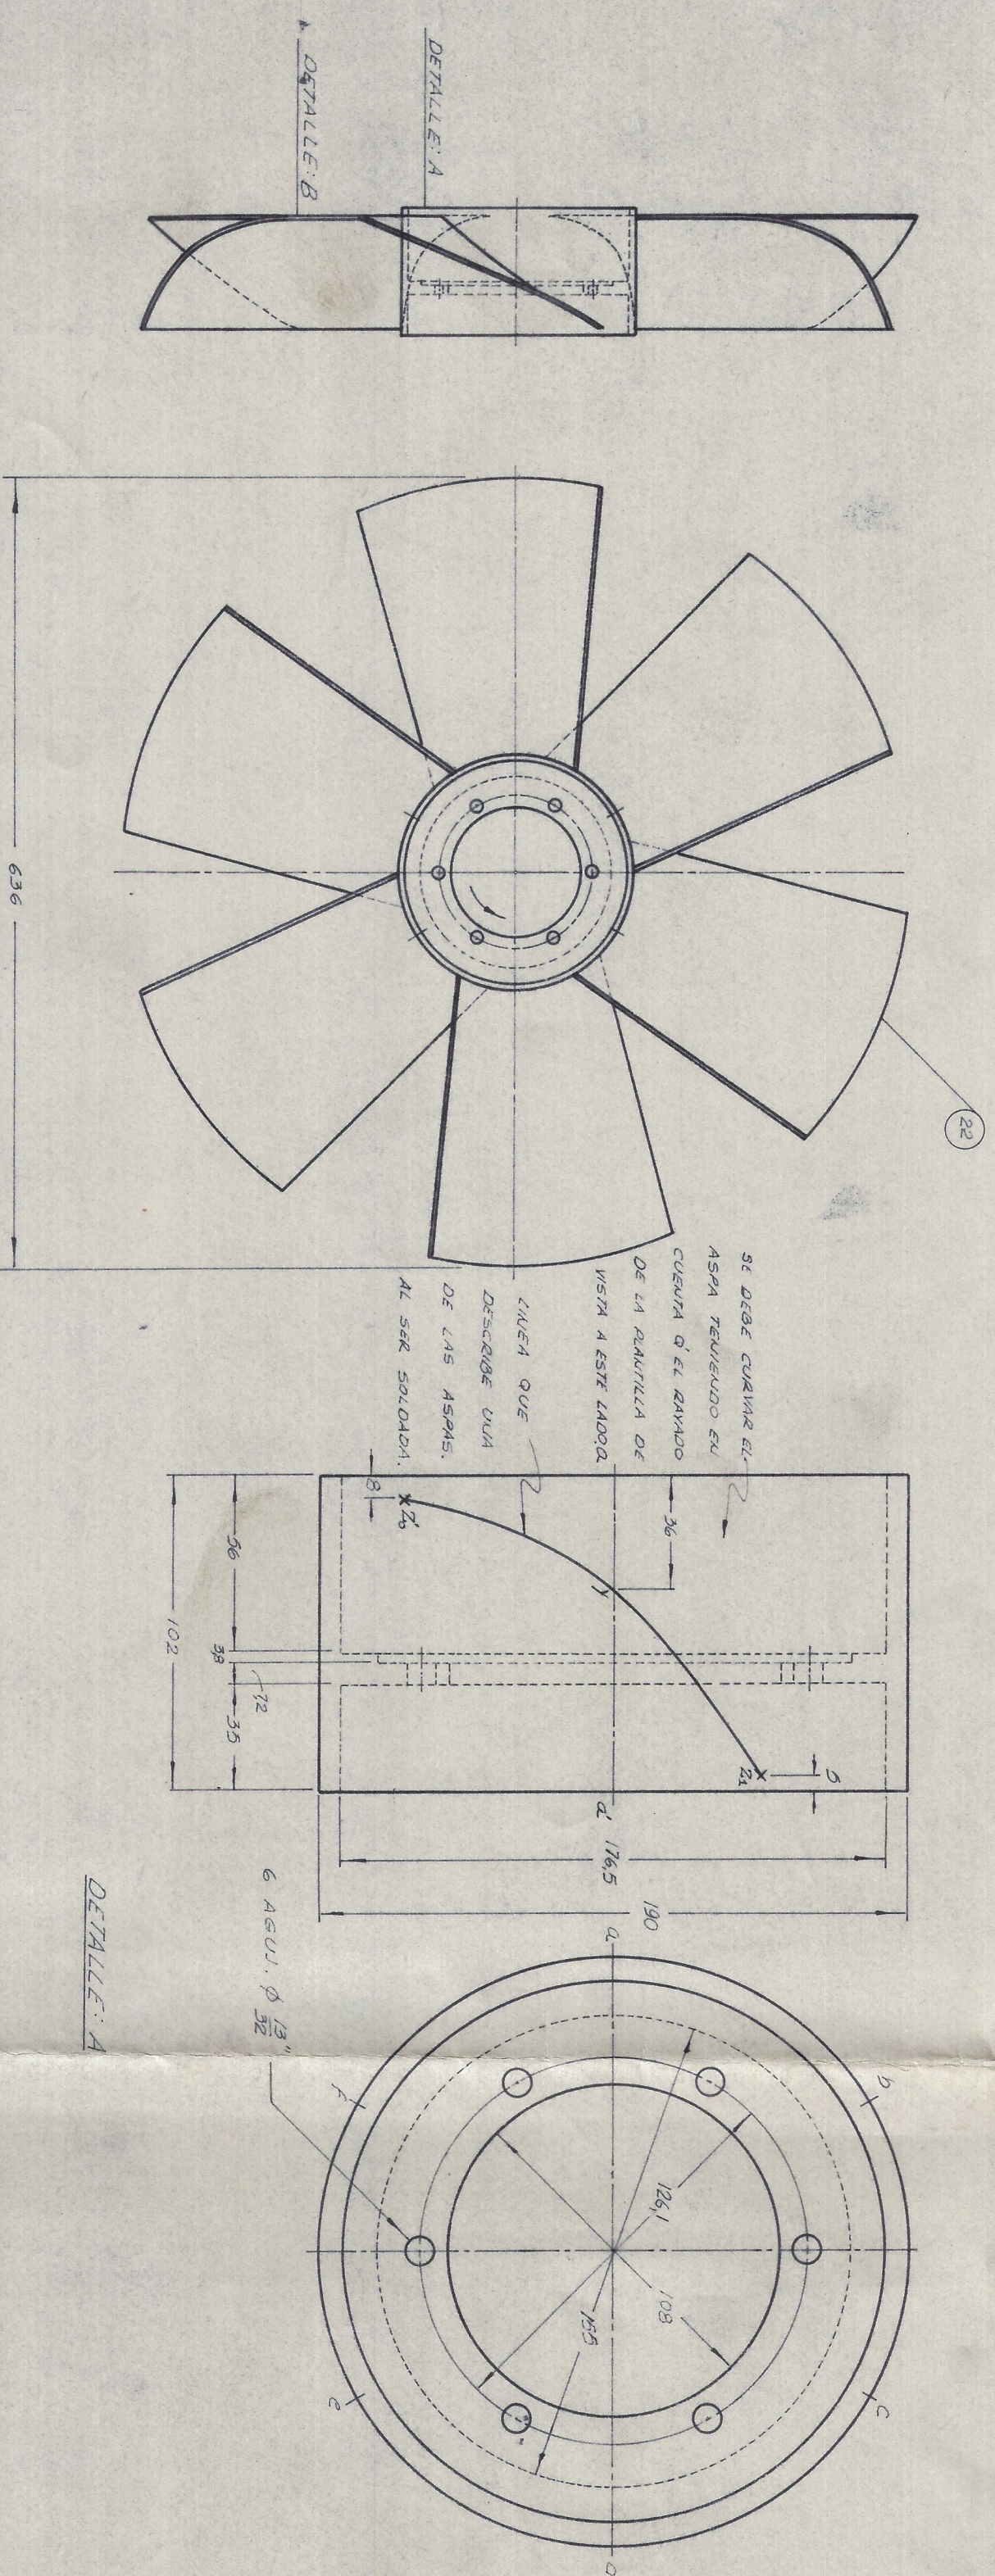


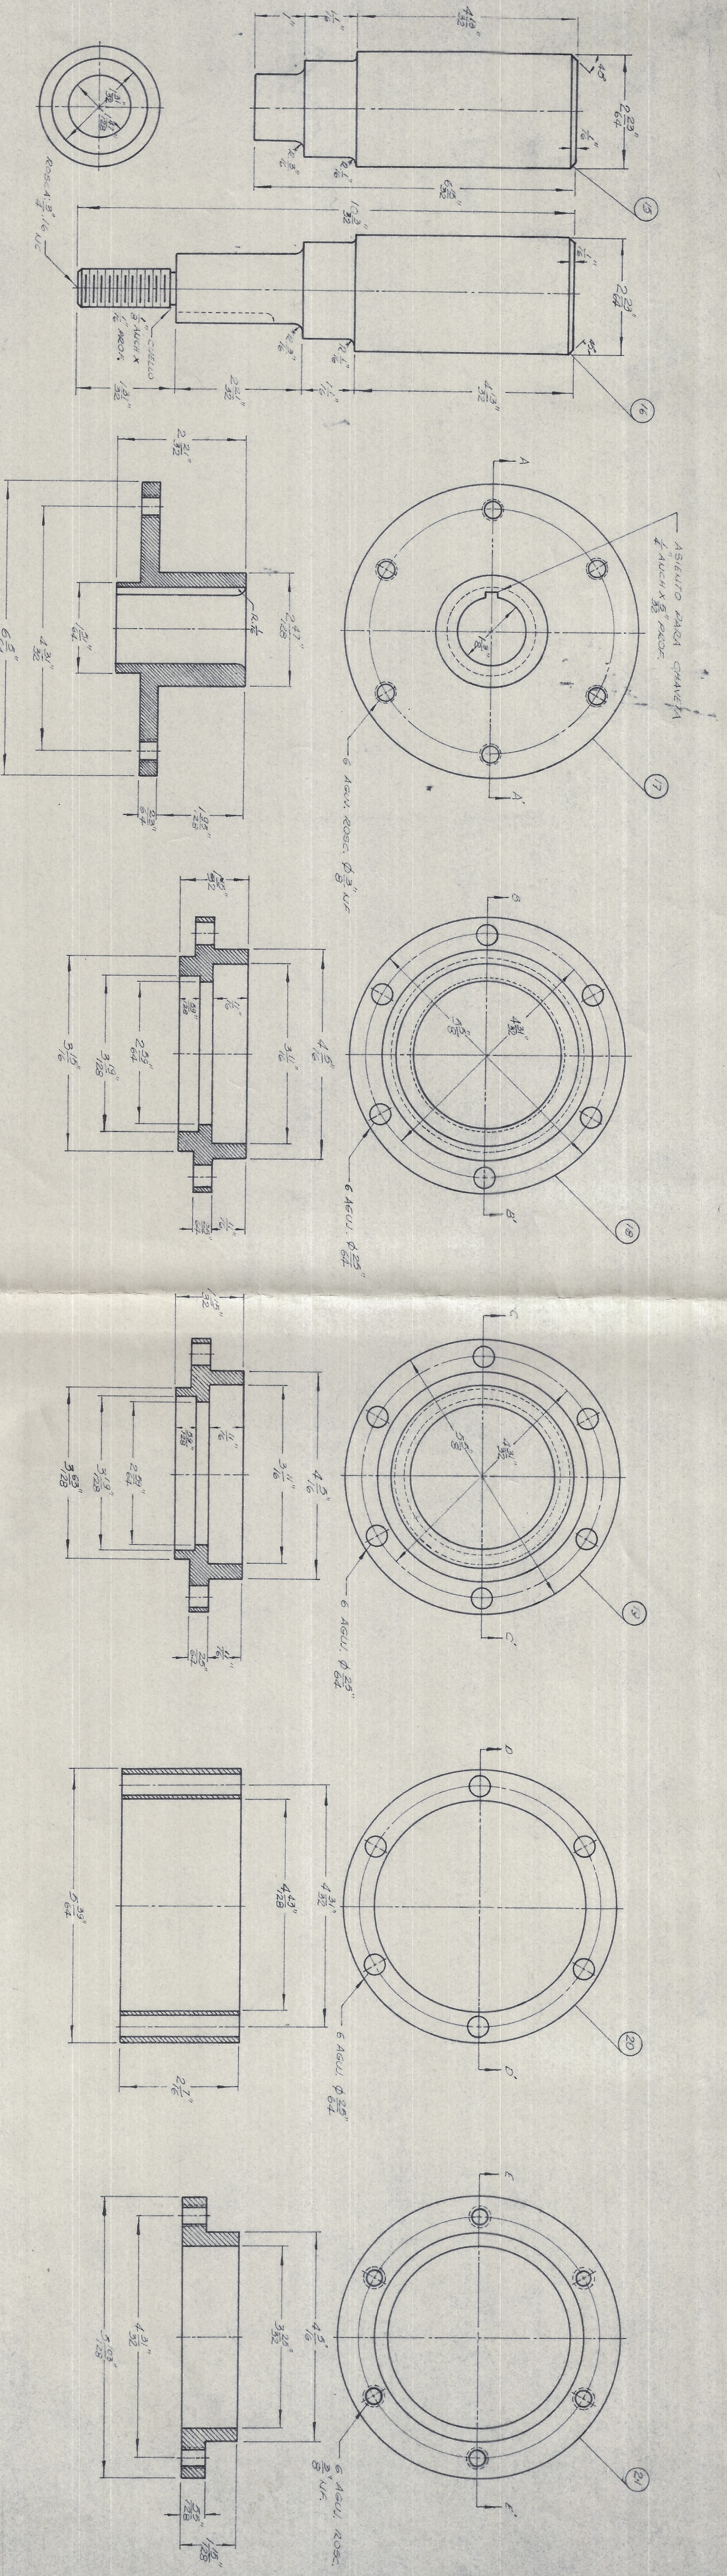

LAS DOS ALISTAS LATERALES ESPER-
CHICADAS CON LAS LETRAS "A" Y "Z".
Z A Z DEBE FORMAR ANILLO RECTO
CON LA PIEZA INDICADA EN EL DETALLE.
A FUERZOS PUNTOS Z1 Y Z2.

NOTA:

SOBRE LA PIEZA INDICADA EN EL DETALLE A, DIBUJE SU DISEÑO EXTERIOR
EN 6 PUNTOS, COMO PUEDAN A LO LARGO DEL EJE, SECCIONANDO INDICAR
LA DISTRIBUCION DE SOBRES LAS CUBIERTAS Y PUNTOS DE LA CUBIERTA
EL ASMA Y LA CUBIERTA PARA SER SOLDADA, TENDIENDO EN CUENTA QUE LA
DOBLE DEBE QUEDAR EL CARGO DE LA PLANTILLA SOBRE EL QUE SE HA
RIVADO, LO MISMO CON LA GUARNICION DE LOS PUNTOS Z1 Y Z2.

DETALLE A

DETALLE B

PLANTILLA DE CONSTRUCCION
DE UNA ASMA, ANCHURA = 1" ESCALA 1:2

NOTA:

MEZCLAS EN PUNTO CON SU ASERENADO (N)
MEZCLAS EN MM SIN ASERENADO.
LOS EYES SE RECOMENDAN PARA DETERMINAR
PESO.
PIEZA BI SOLDADA A LA CAJA.

POS.	CANTIDAD	MATERIAL	ESCALA	OBSERVACIONES
22	1	PLAT. HIER.	1:5	VER *NOTA
21	1	HIERRO	1:2	JUEGO PIEZA 20
20	2	"	1:2	
19	1	"	1:2	
18	2	"	1:2	
17	1	"	1:2	
16	1	"	1:2	AJUSTE PARA RO- DAMIENTO FAG. 1310
15	1	"	1:2	"
POS. CANTIDAD MATERIAL ESCALA OBSERVACIONES				
"FLOC NALES DE COLOMBIA" DIVISION PACIFICO				
TALLERES DE CHIPCHAPE				
DETALLE DE PIEZAS PARA REFORMA EN SISTEMA				
DE REFRIGERACION "AUTOFERROS A S J"				
APROBO: FABIO HERNANDO PUENTES DETALLE B				
REVISO: GUSTAVO E NIETO				
DIBUJO: DIEGO IVAN RAMIREZ A				
PIEZAS DE CAJA DE RADIADES				
ESCALAS 1:2 1:5 FECHA VII-9-75				
PLANO N°3207B				