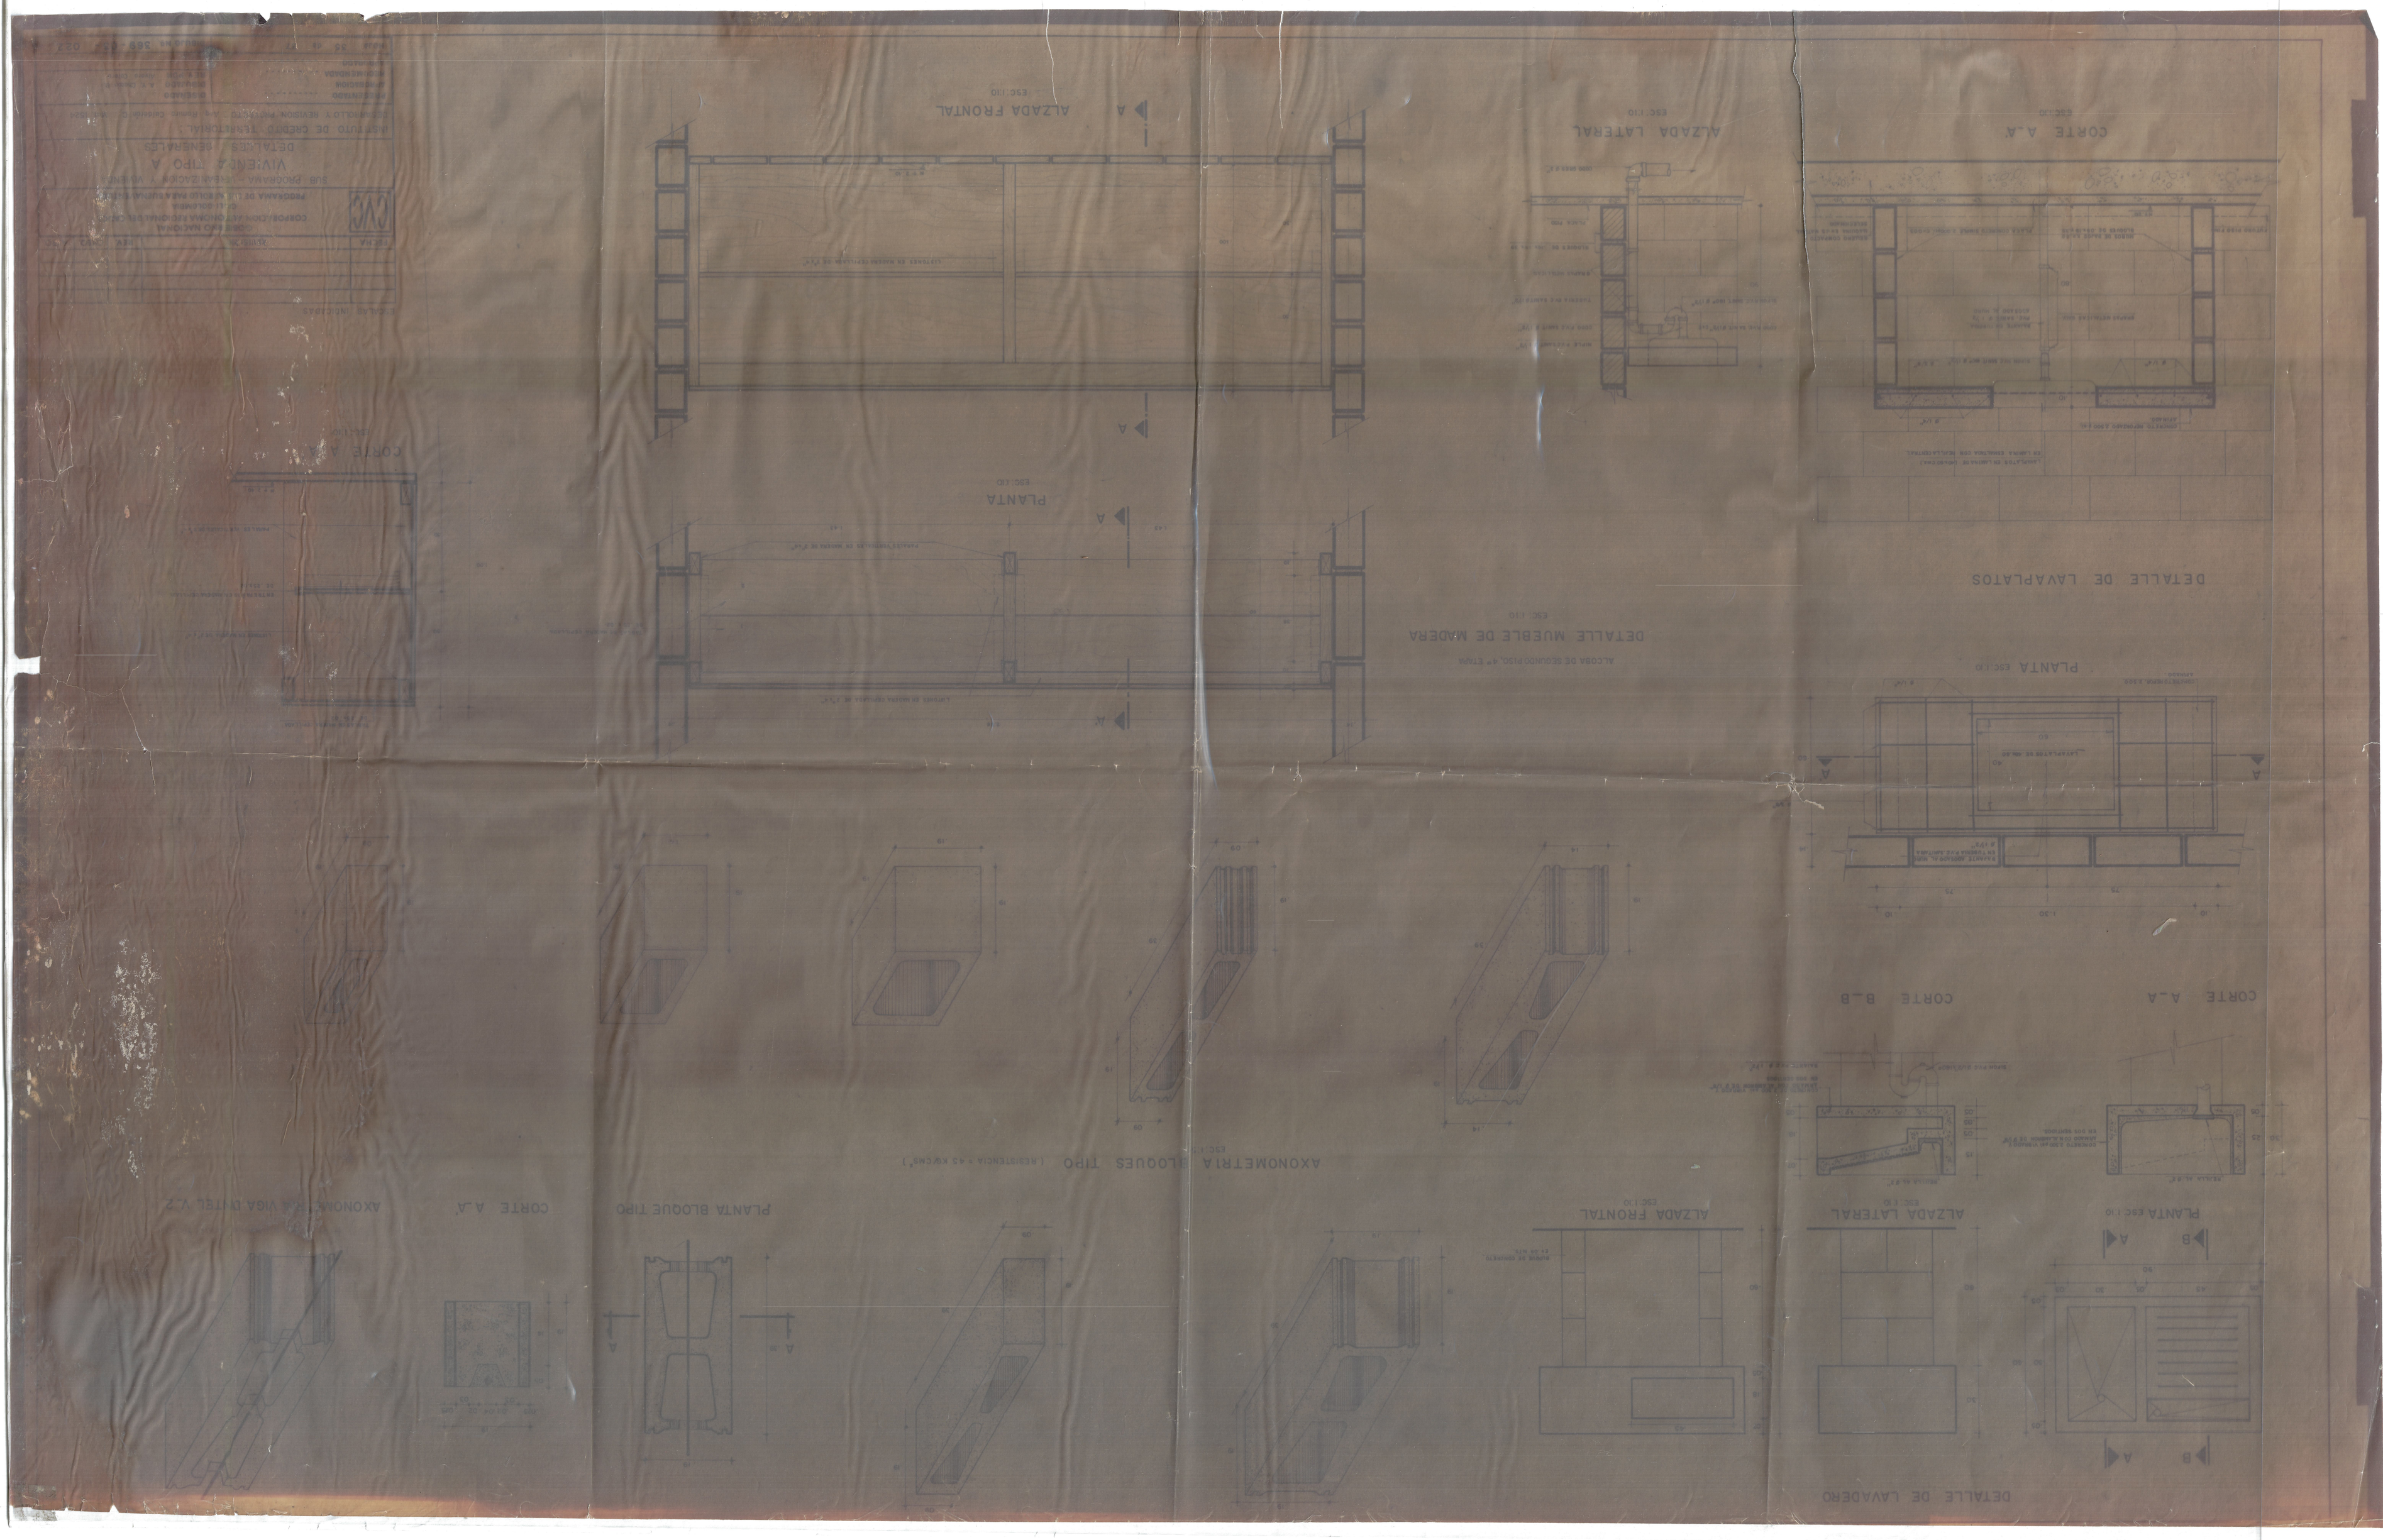
CORTE A-A
ESC:1:10
DETALLE DE LAVAPLATOS
PLANTA ESC:1:10
CORTE B-B
PLANTA ESC:1:10
ALZADA LATERAL
ESC:1:10
DETALLE DE LAVADERO
ALZADA LATERAL
ESC:1:10
DETALLE MUEBLE DE MADERA
ALCOBA DE SEGUNDO PISO, 4TA ETAPA
ESC:1:10
ALZADA FRONTAL
ESC:1:10
PLANTA
ESC:1:10
CORTE A-A
ESC:1:10
ALZADA FRONTAL
ESC:1:10
AXONOMETRIA BLOQUES TIPO (RESISTENCIA = 45 KG/CMS²)
ESC:1:1
PLANTA BLOQUE TIPO
CORTE A-A'
AXONOMETRIA VIGA DINTEL V-7
COMPAÑIA NACIONAL DE CEMENTOS
CORPORACIÓN ASOCIACIÓN PROFESIONAL
PROGRAMA DE LA VIVIENDA
PROGRAMA REALIZADO POR
DETALLES
VIVIENDA TIPO A
MANTENIMIENTO DE CENTRO TERRITORIAL
ESCALA INDICADA
ESCALA