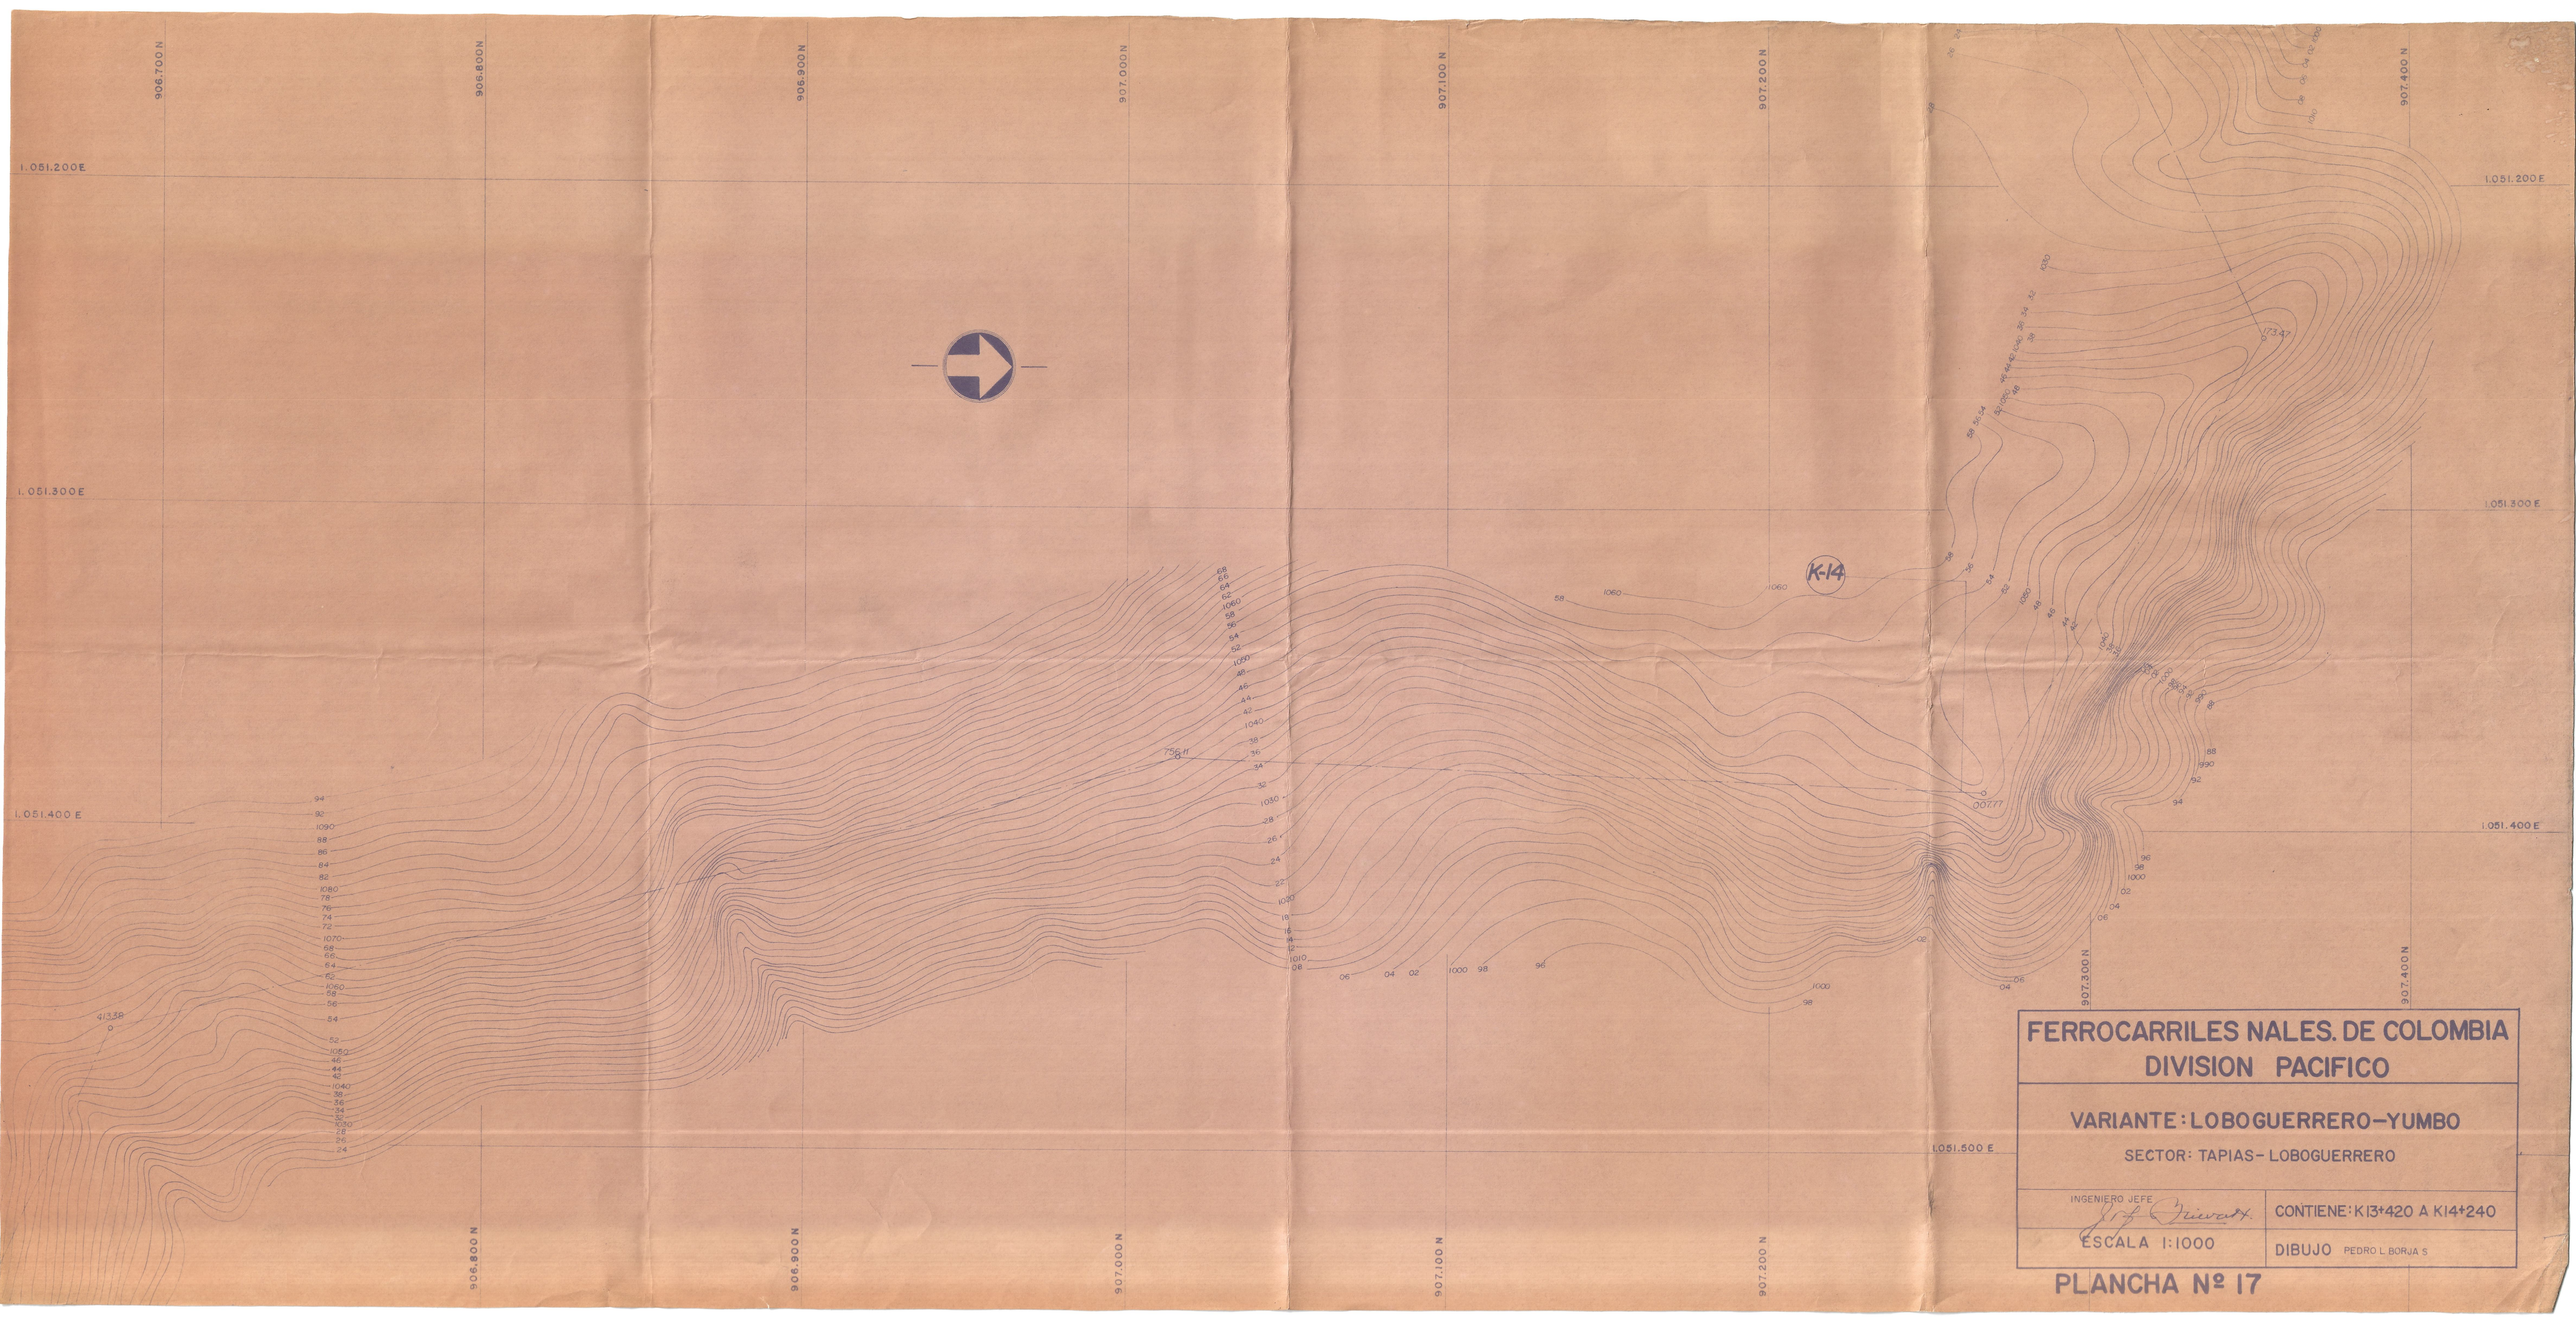


FERROCARRILES NALES. DE COLOMBIA
DIVISION PACIFICO

VARIANTE: LOBOGUERRERO–YUMBO

SECTOR: TAPIAS – LOBOGUERRERO

INGENIERO JEFE

ESCALA 1:1000

CONTIENE: K13+420 A K14+240

DIBUJO PEDRO L. BORJA S.

PLANCHA Nº 17