


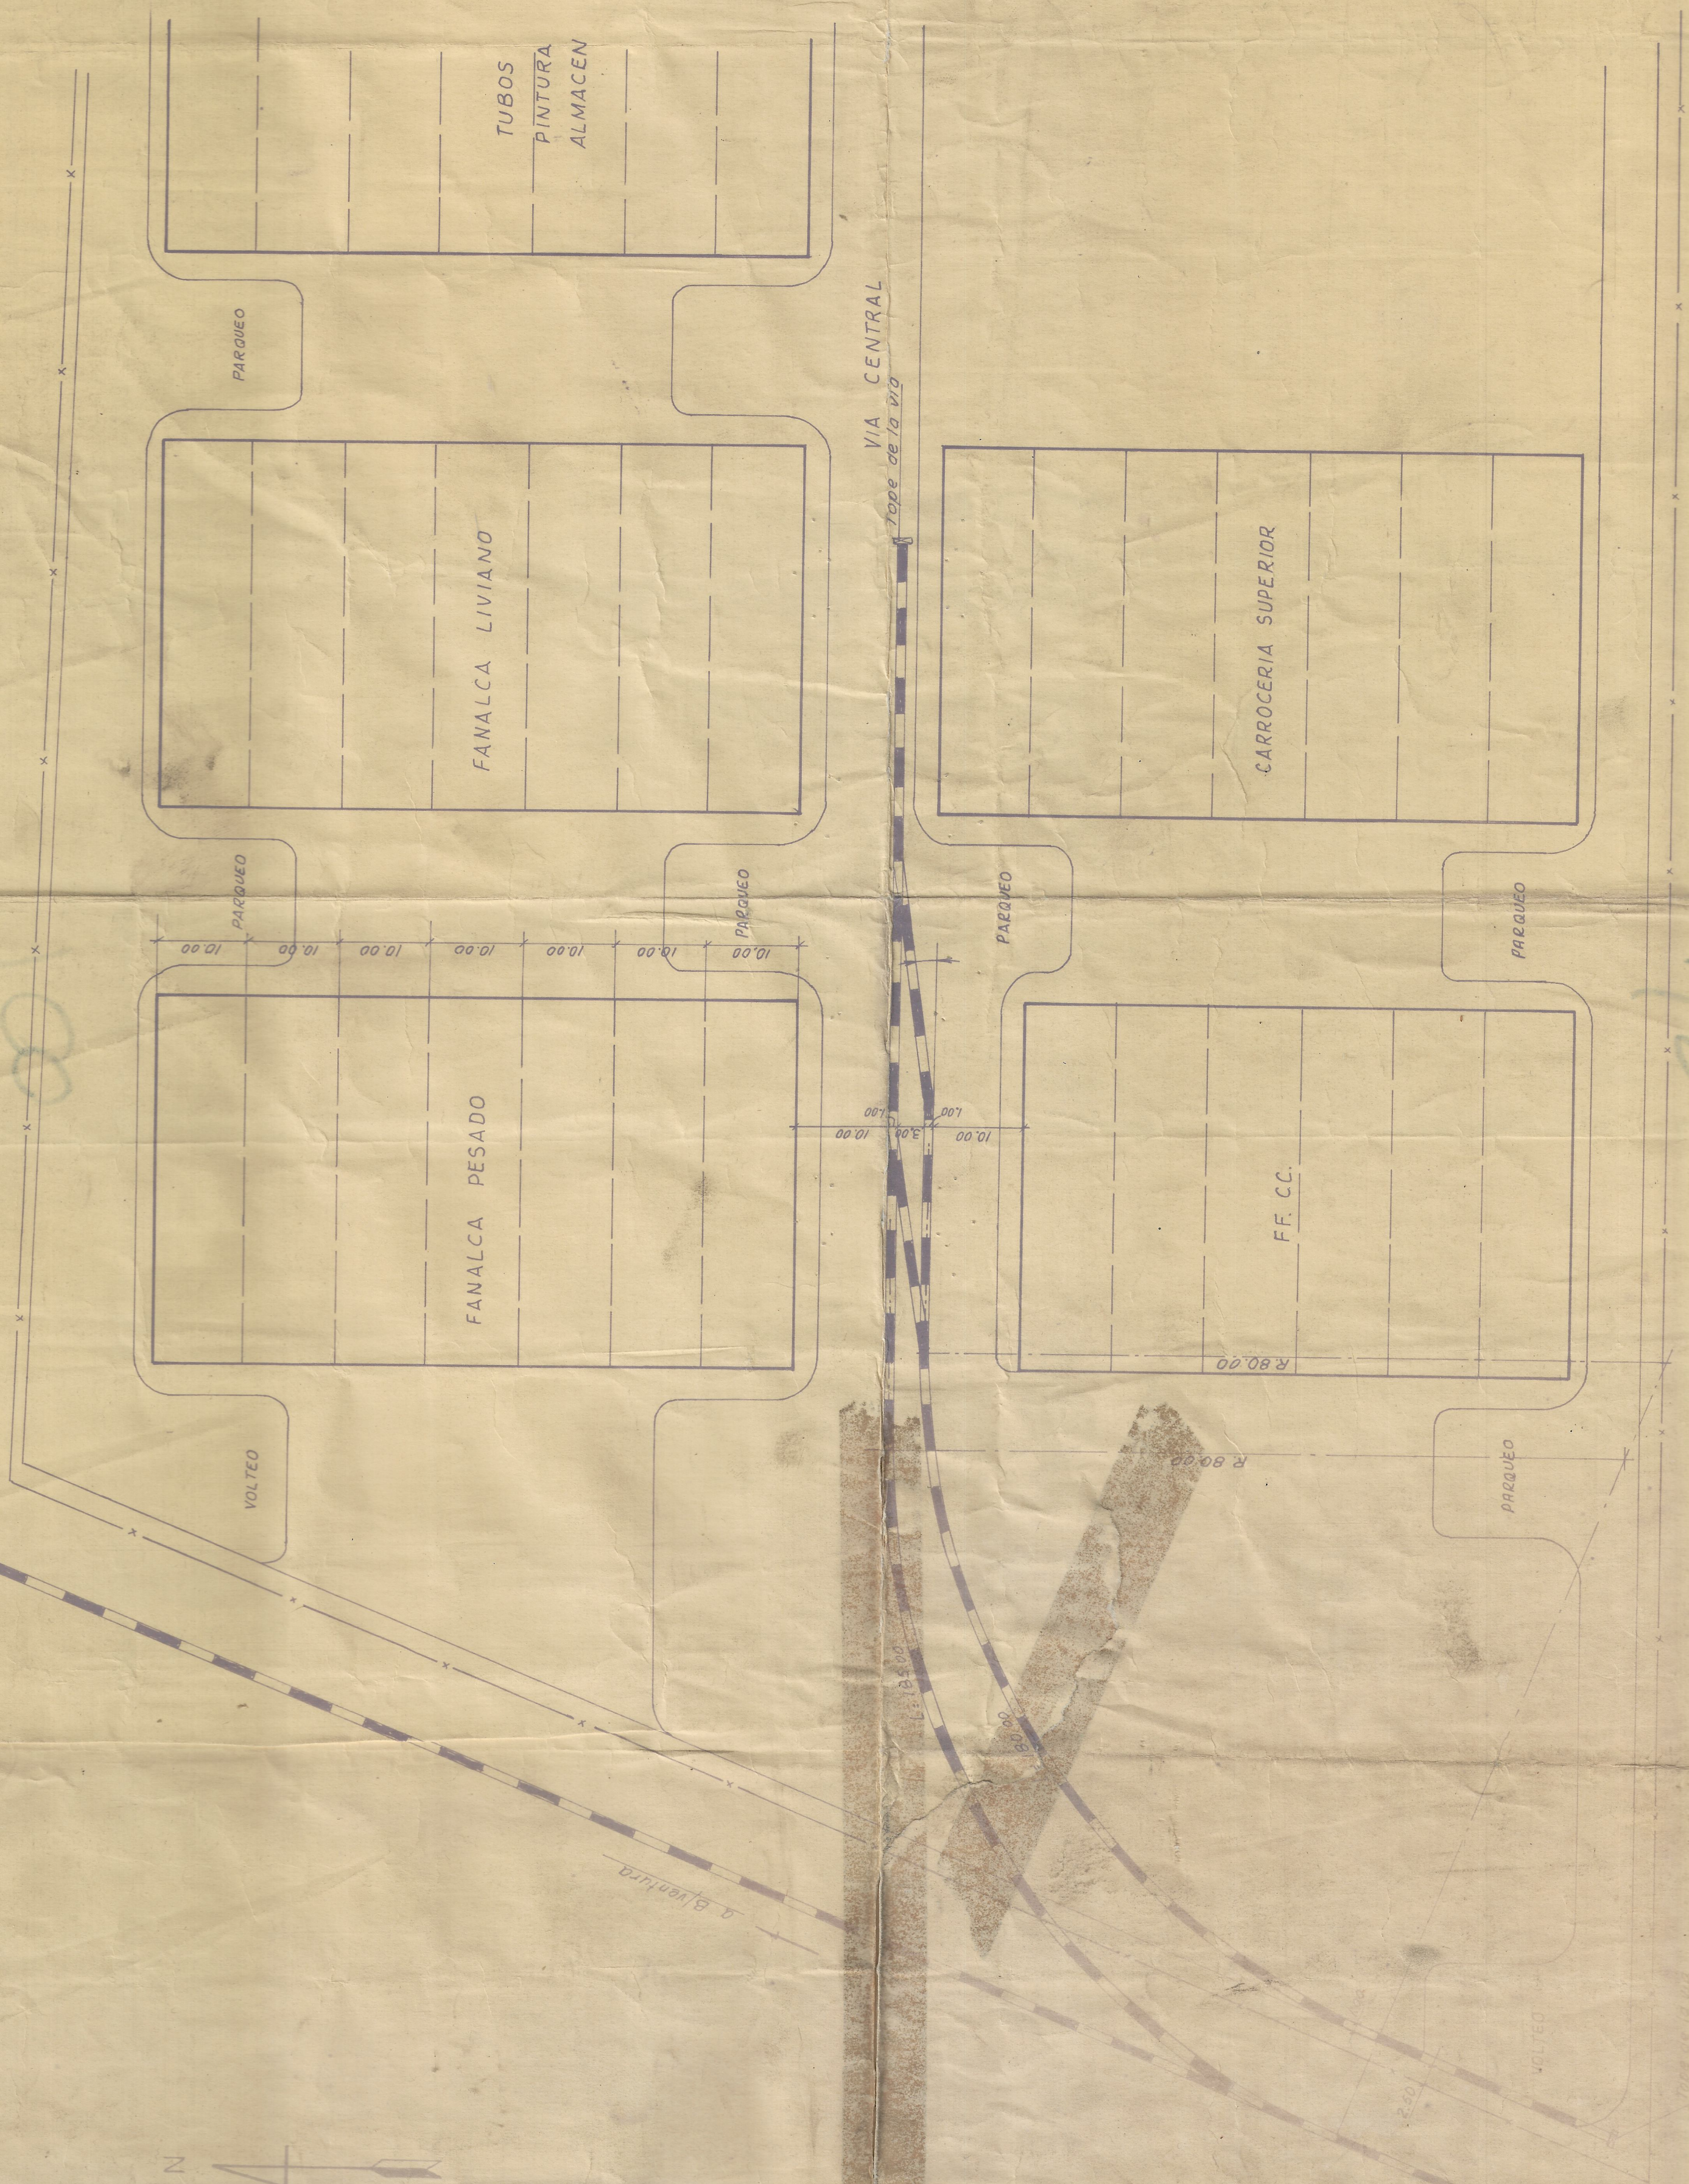

FABRICA NACIONAL DE CARROCERIAS
PROYECTO VIA FERREA - PLANTA YUMBO
ESCALA: 1:500
DISEÑO: J. ACUÑA
DIBUJO No: