



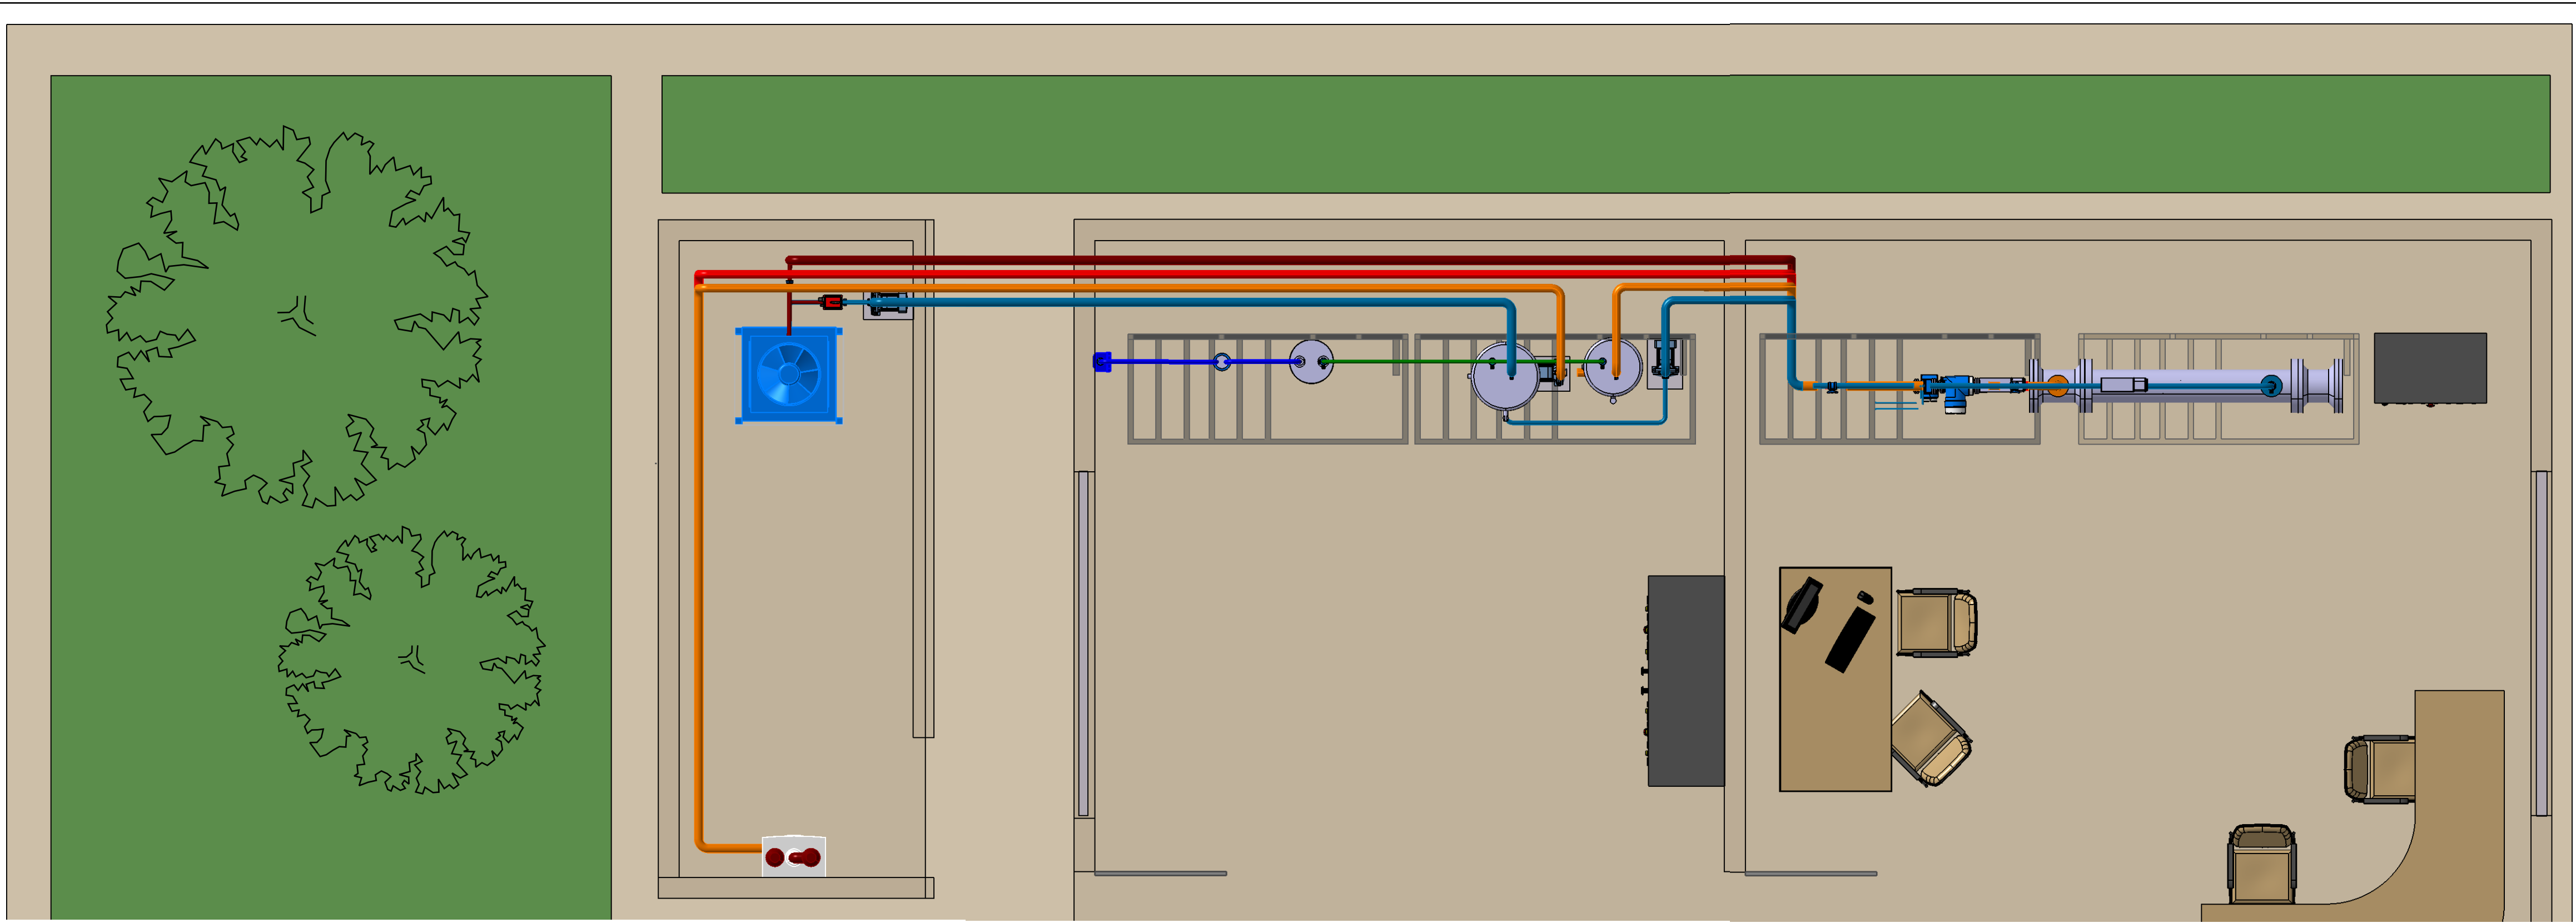

Vista Superior

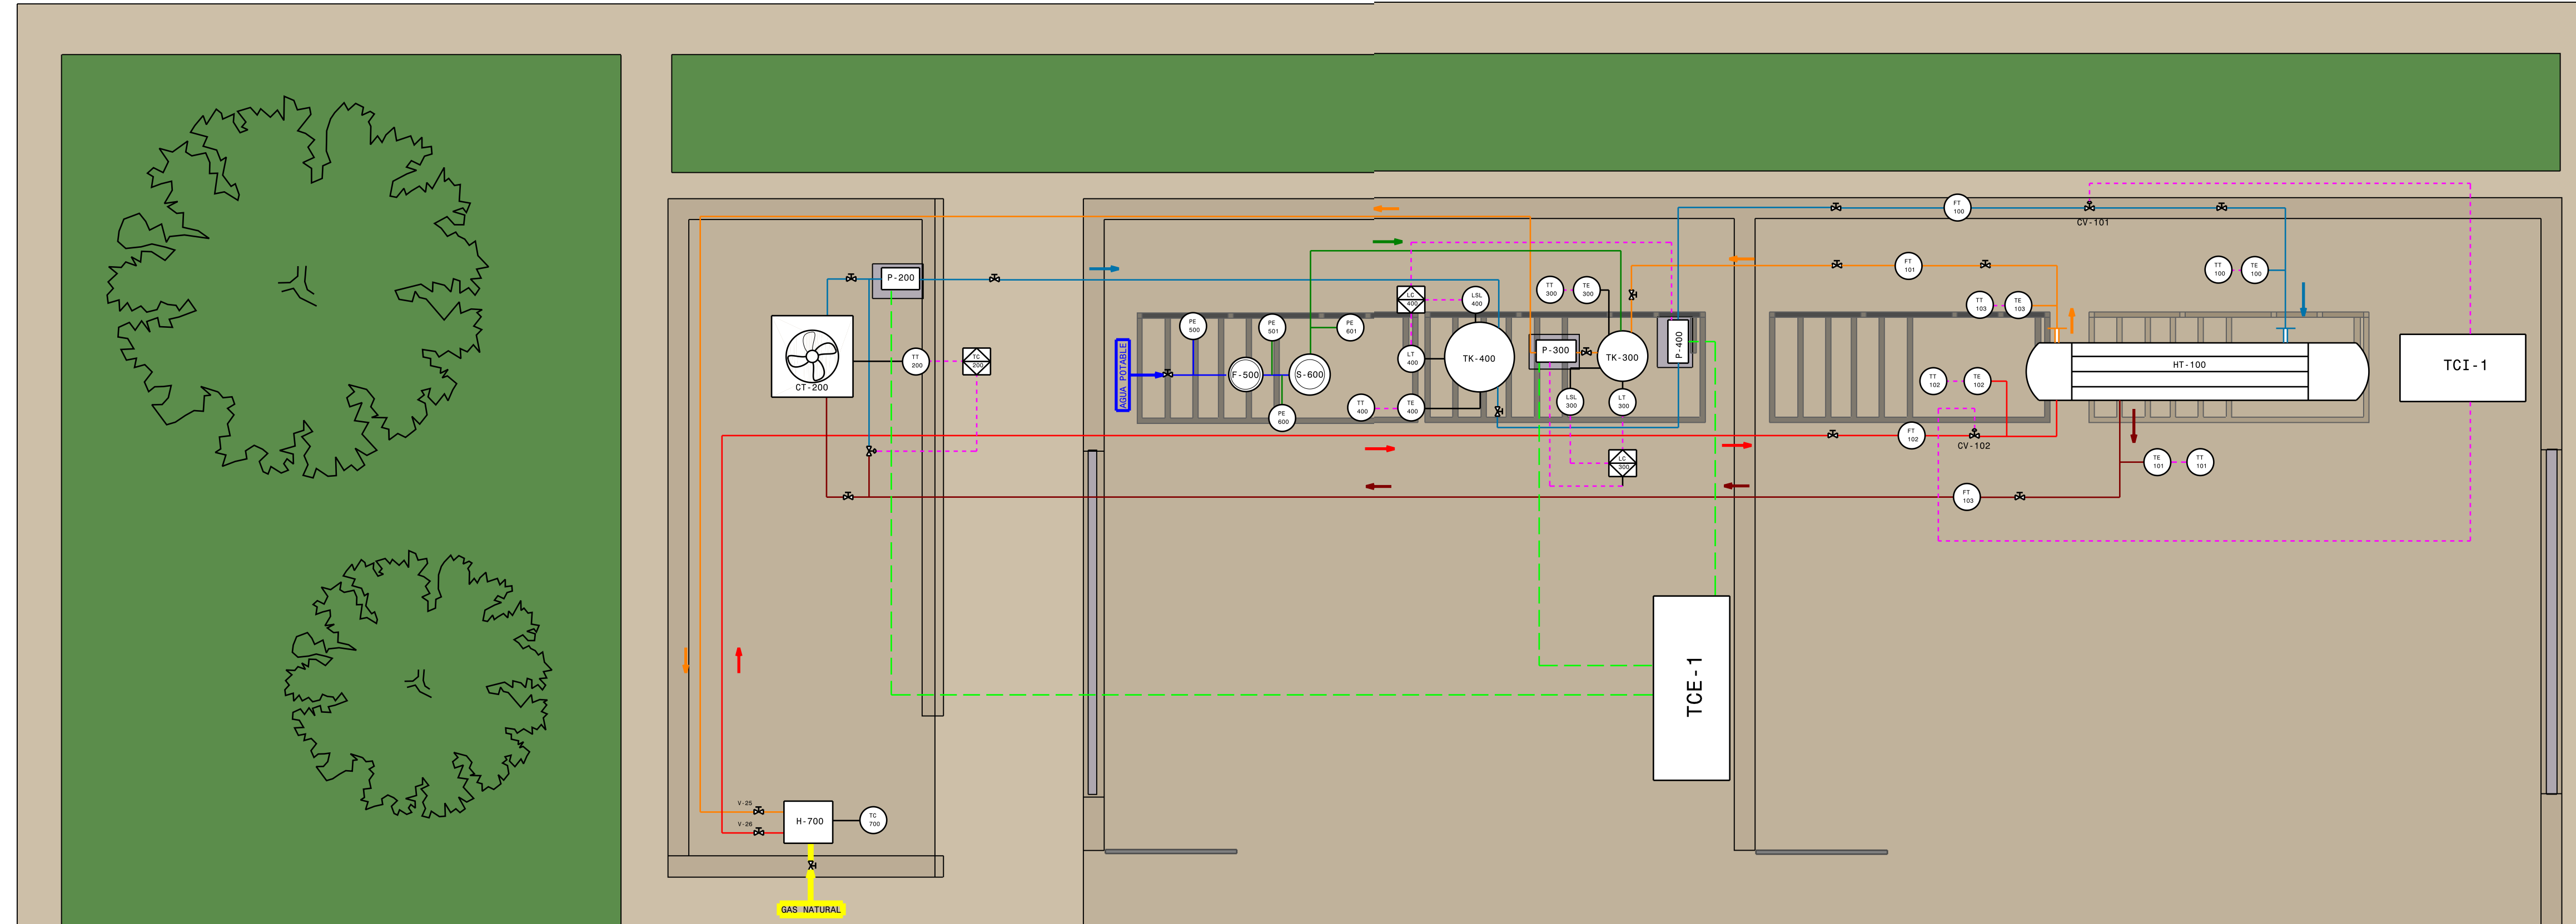

# PLANTA DIDACTICA DE INTERCAMBIO TERMICO

|   |  |            |  |                                           |  |
|---|--|------------|--|-------------------------------------------|--|
| Este dibujo es de nuestra Propiedad, no puede ser reproducido o modificado sin nuestro consentimiento. |  |            |  | Anexo A.8                                 |  |
| Dibujado                                                                                               |  | Fecha      |  | Titulo del Dibujo                         |  |
| LFGS-WFV                                                                                               |  | 15/01/2012 |  | Distribución de Planta ( Elevación )      |  |
| Revisado                                                                                               |  | Fecha      |  | FolioSerie del Dibujo                     |  |
| LFGS-WFV                                                                                               |  | 11/01/2012 |  | A1Planta Didactica de Intercambio Termico |  |
| Diseñado                                                                                               |  | Fecha      |  | Lámina                                    |  |
| LFGS-WFS                                                                                               |  | 11/01/2012 |  | 1/1                                       |  |