


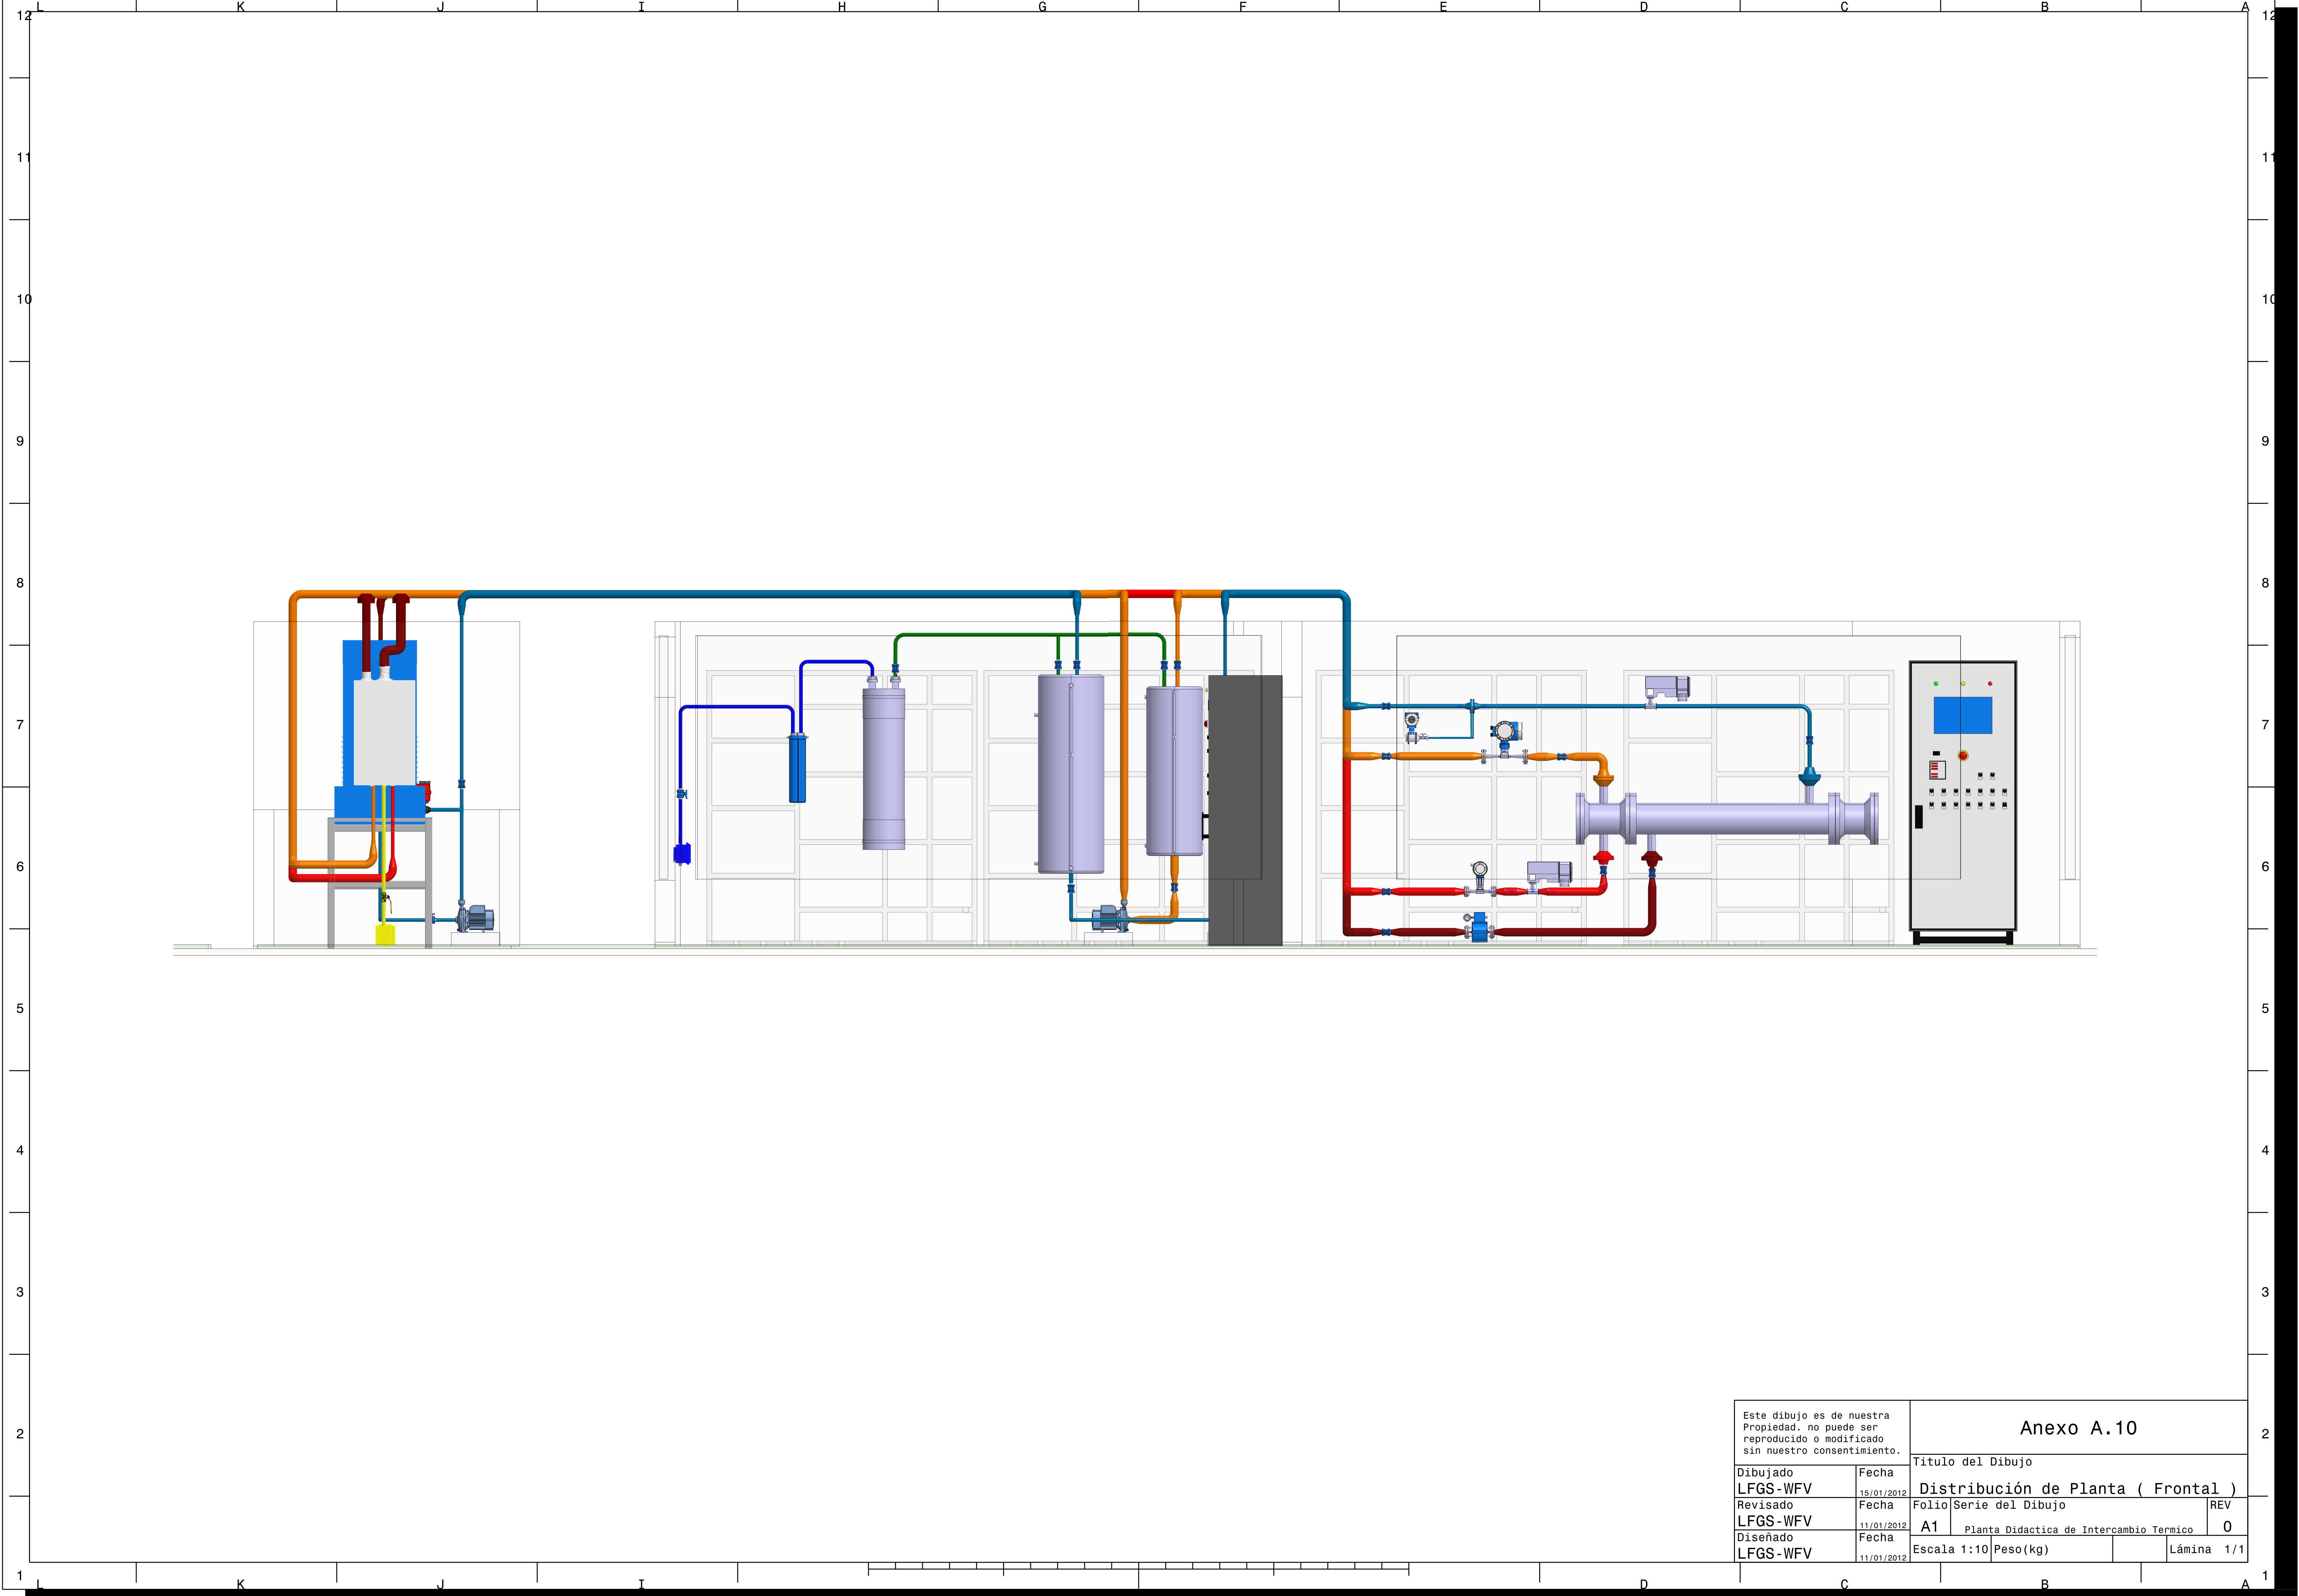

Este dibujo es de nuestra Propiedad, no puede ser reproducido o modificado sin nuestro consentimiento.		Anexo A.10		
Dibujado		Titulo del Dibujo		
LFGS-WFV	Fecha 15/01/2012	Distribución de Planta (Frontal)		
Revisado		Folio	Serie del Dibujo	REV
LFGS-WFV	Fecha 11/01/2012	A1	Planta Didactica de Intercambio Termico	0
Diseñado		Escala 1:10		Lámina 1/1
LFGS-WFV	Fecha 11/01/2012	Peso(kg)		