




TORRE DE ENFRIAMIENTO

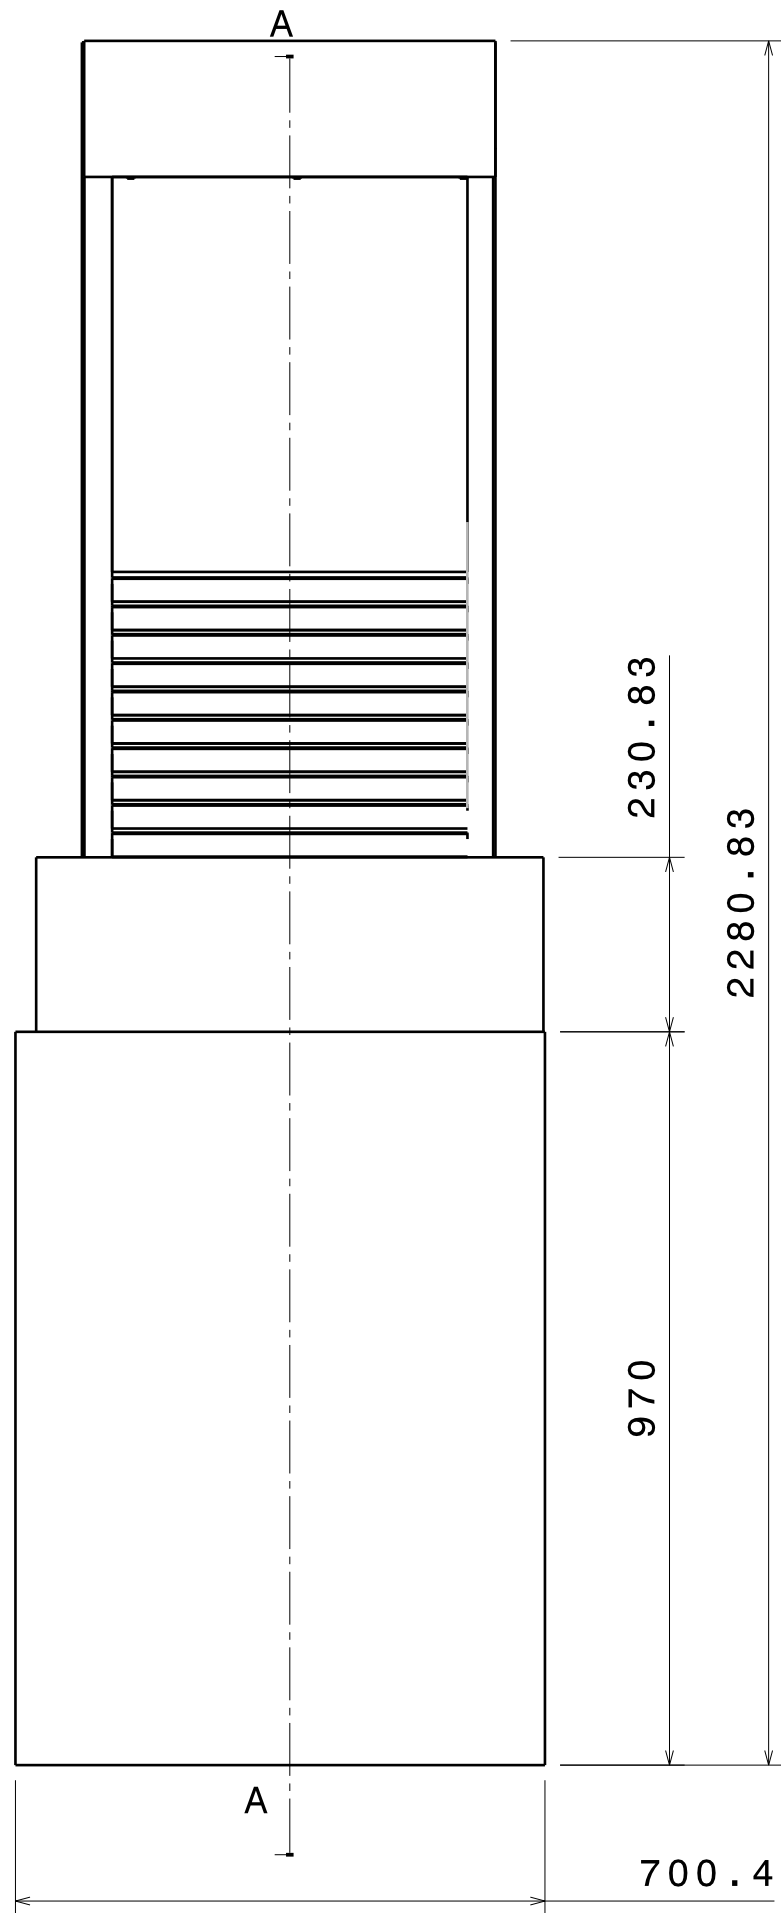


Vista Frontal
Escala: 1:10

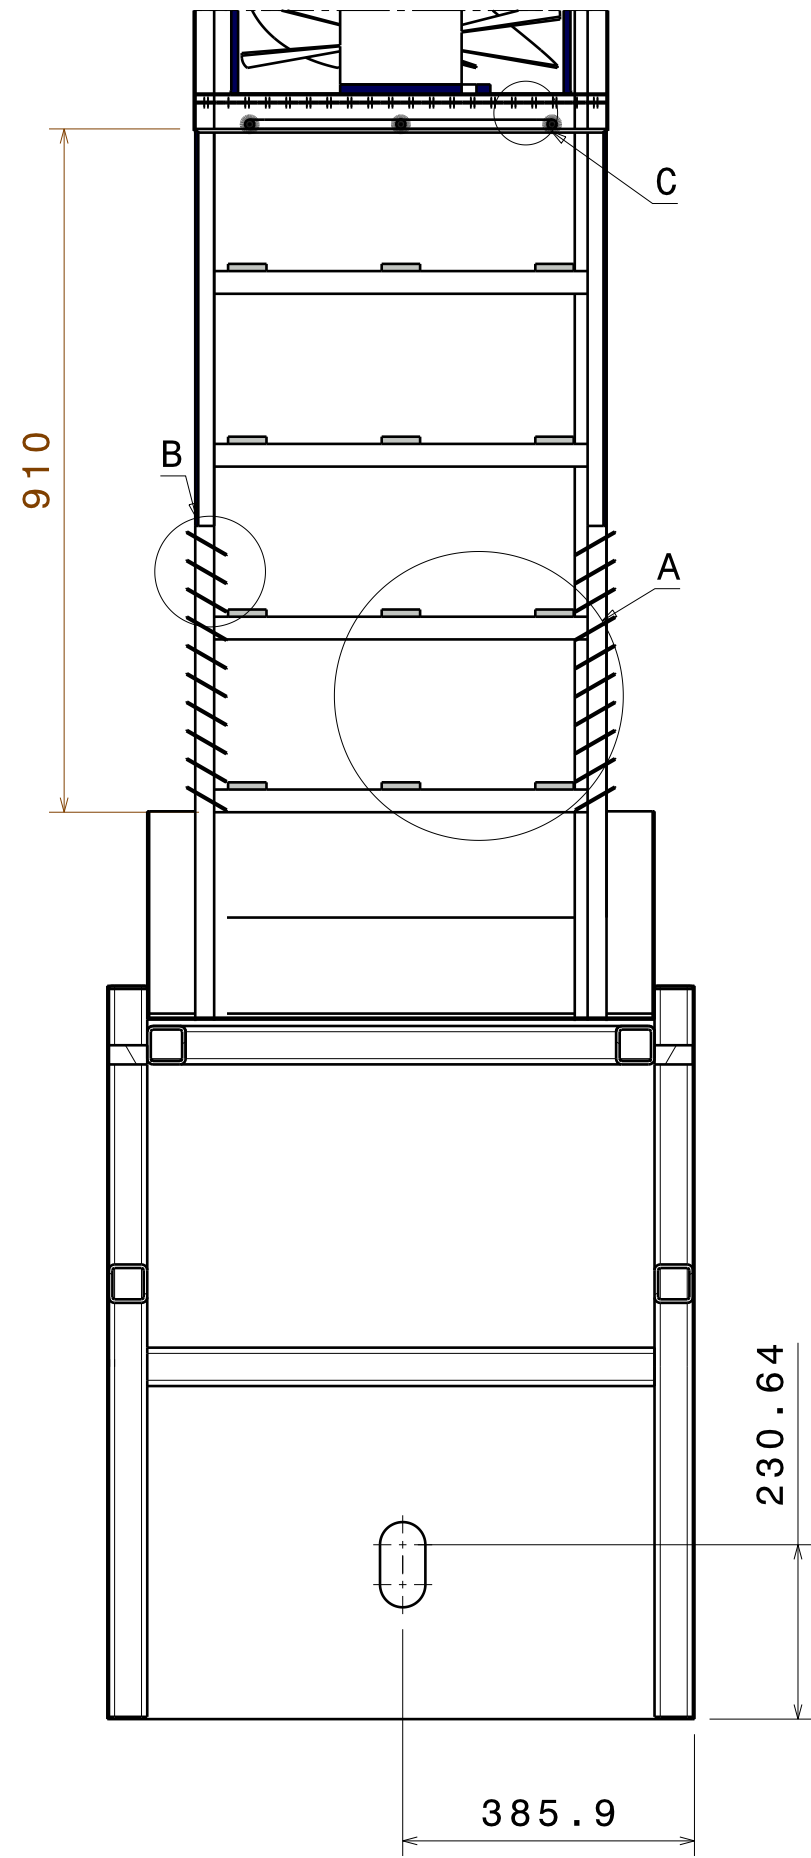


Vista del Corte A-A
Escala: 1:10

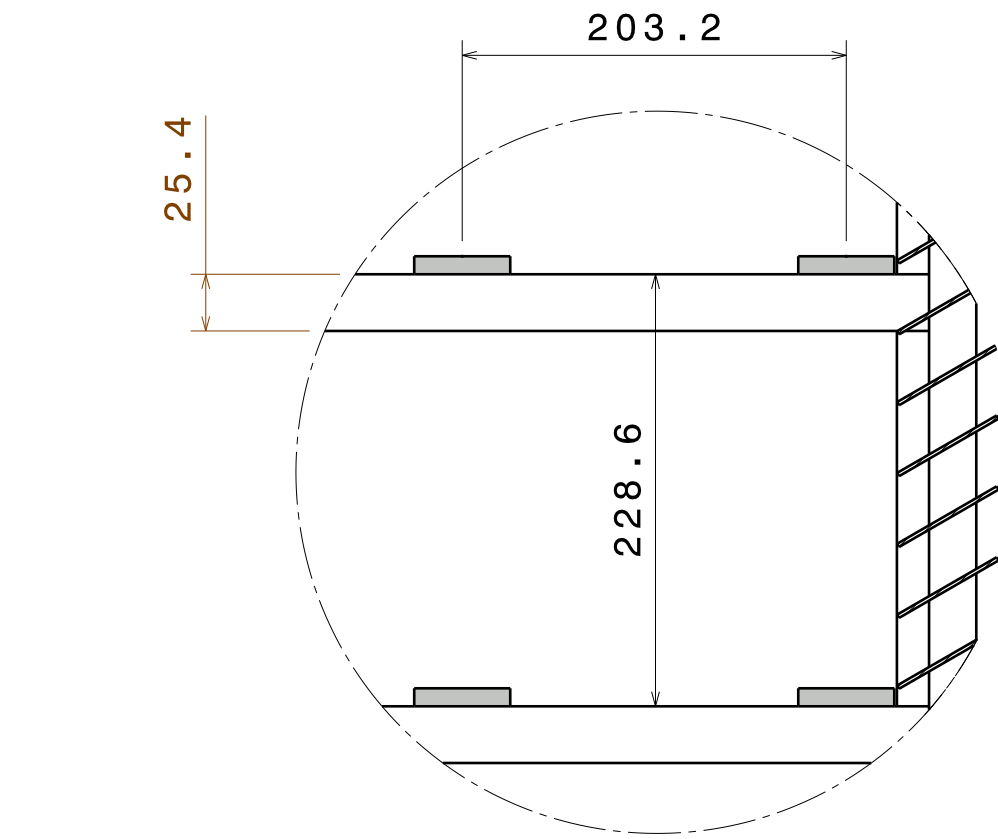


Detalle A
Escala: 1:4

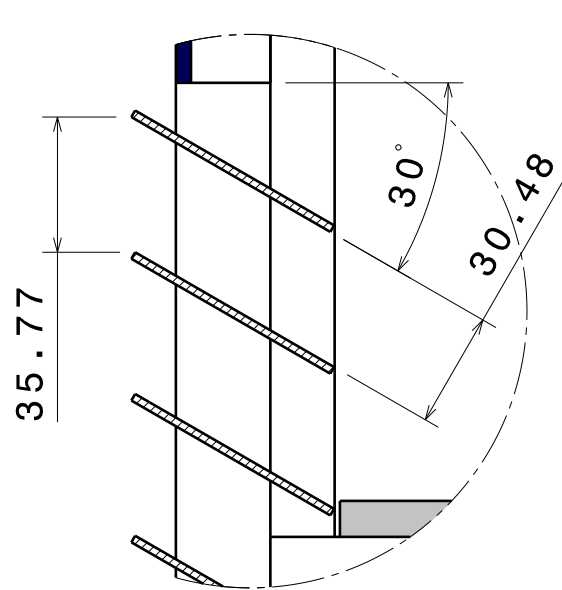

Detalle B
Escala: 1:2

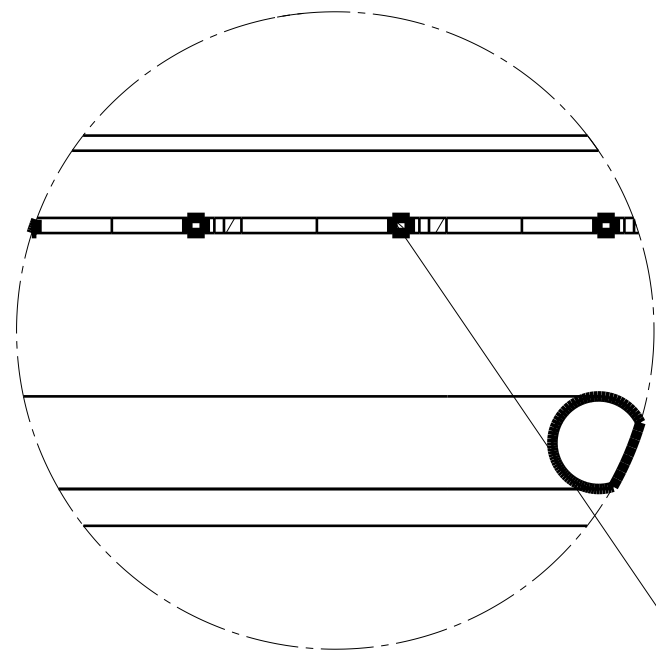

Detalle C
Escala: 1:1

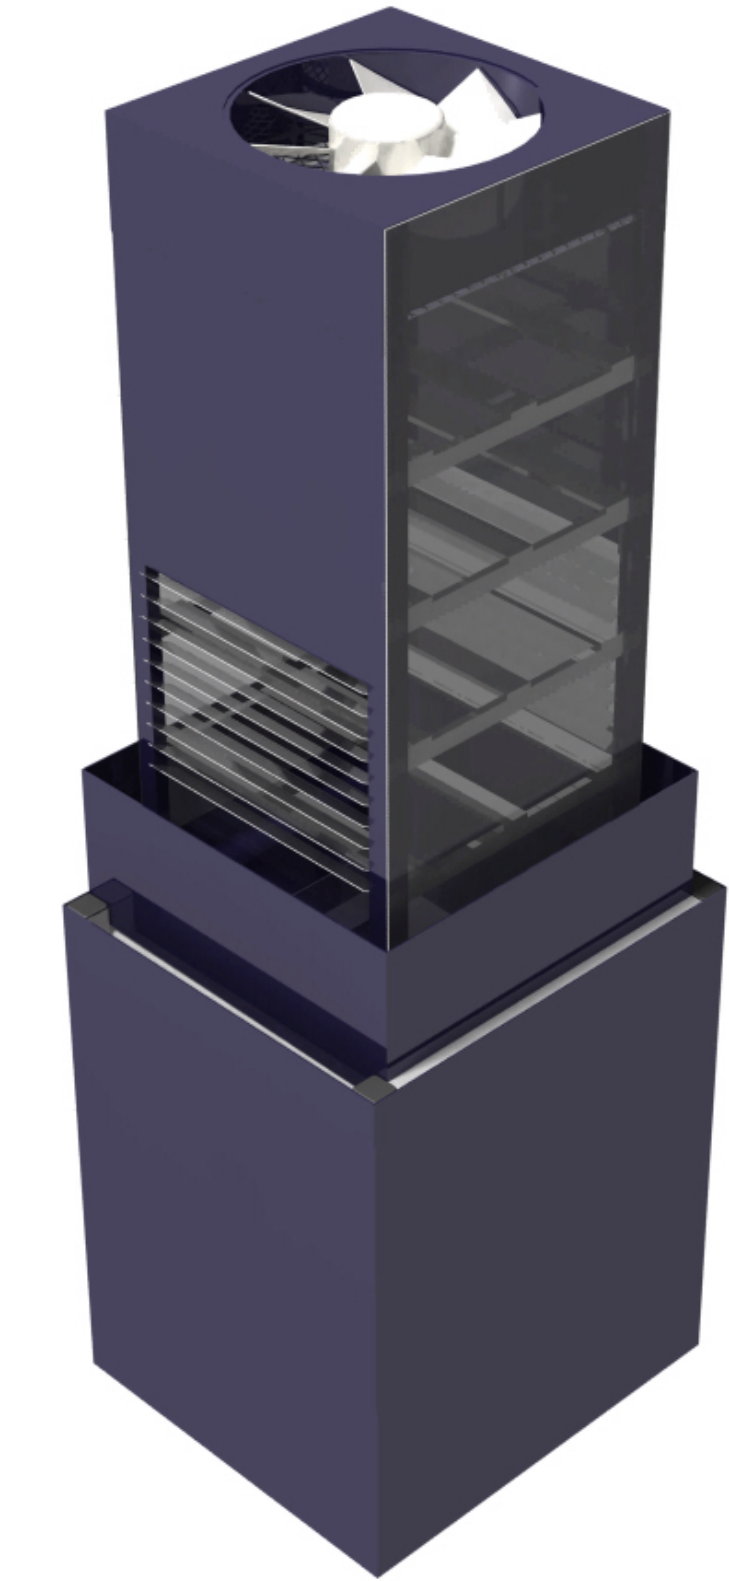

Distancia entre Divisiones	Cantidad de Divisiones
30.48 mm	10

Este dibujo es de nuestra Propiedad. no puede ser reproducido o modificado sin nuestro consentimiento.		Anexo A.7.2			
		Titulo del Dibujo			
Dibujado	Fecha	Plano de la Torre			
LFGS-WFV	15/01/2012				
Revisado	Fecha	Folio	Serie del Dibujo		REV
LFGS-WFV	11/01/2012	A2	Planta Didactica de Intercambio Termico		0
Diseñado	Fecha	Escala 1:10	Peso(kg)	359,742	Lámina 2/2
LFGS-WFV	11/01/2012				