


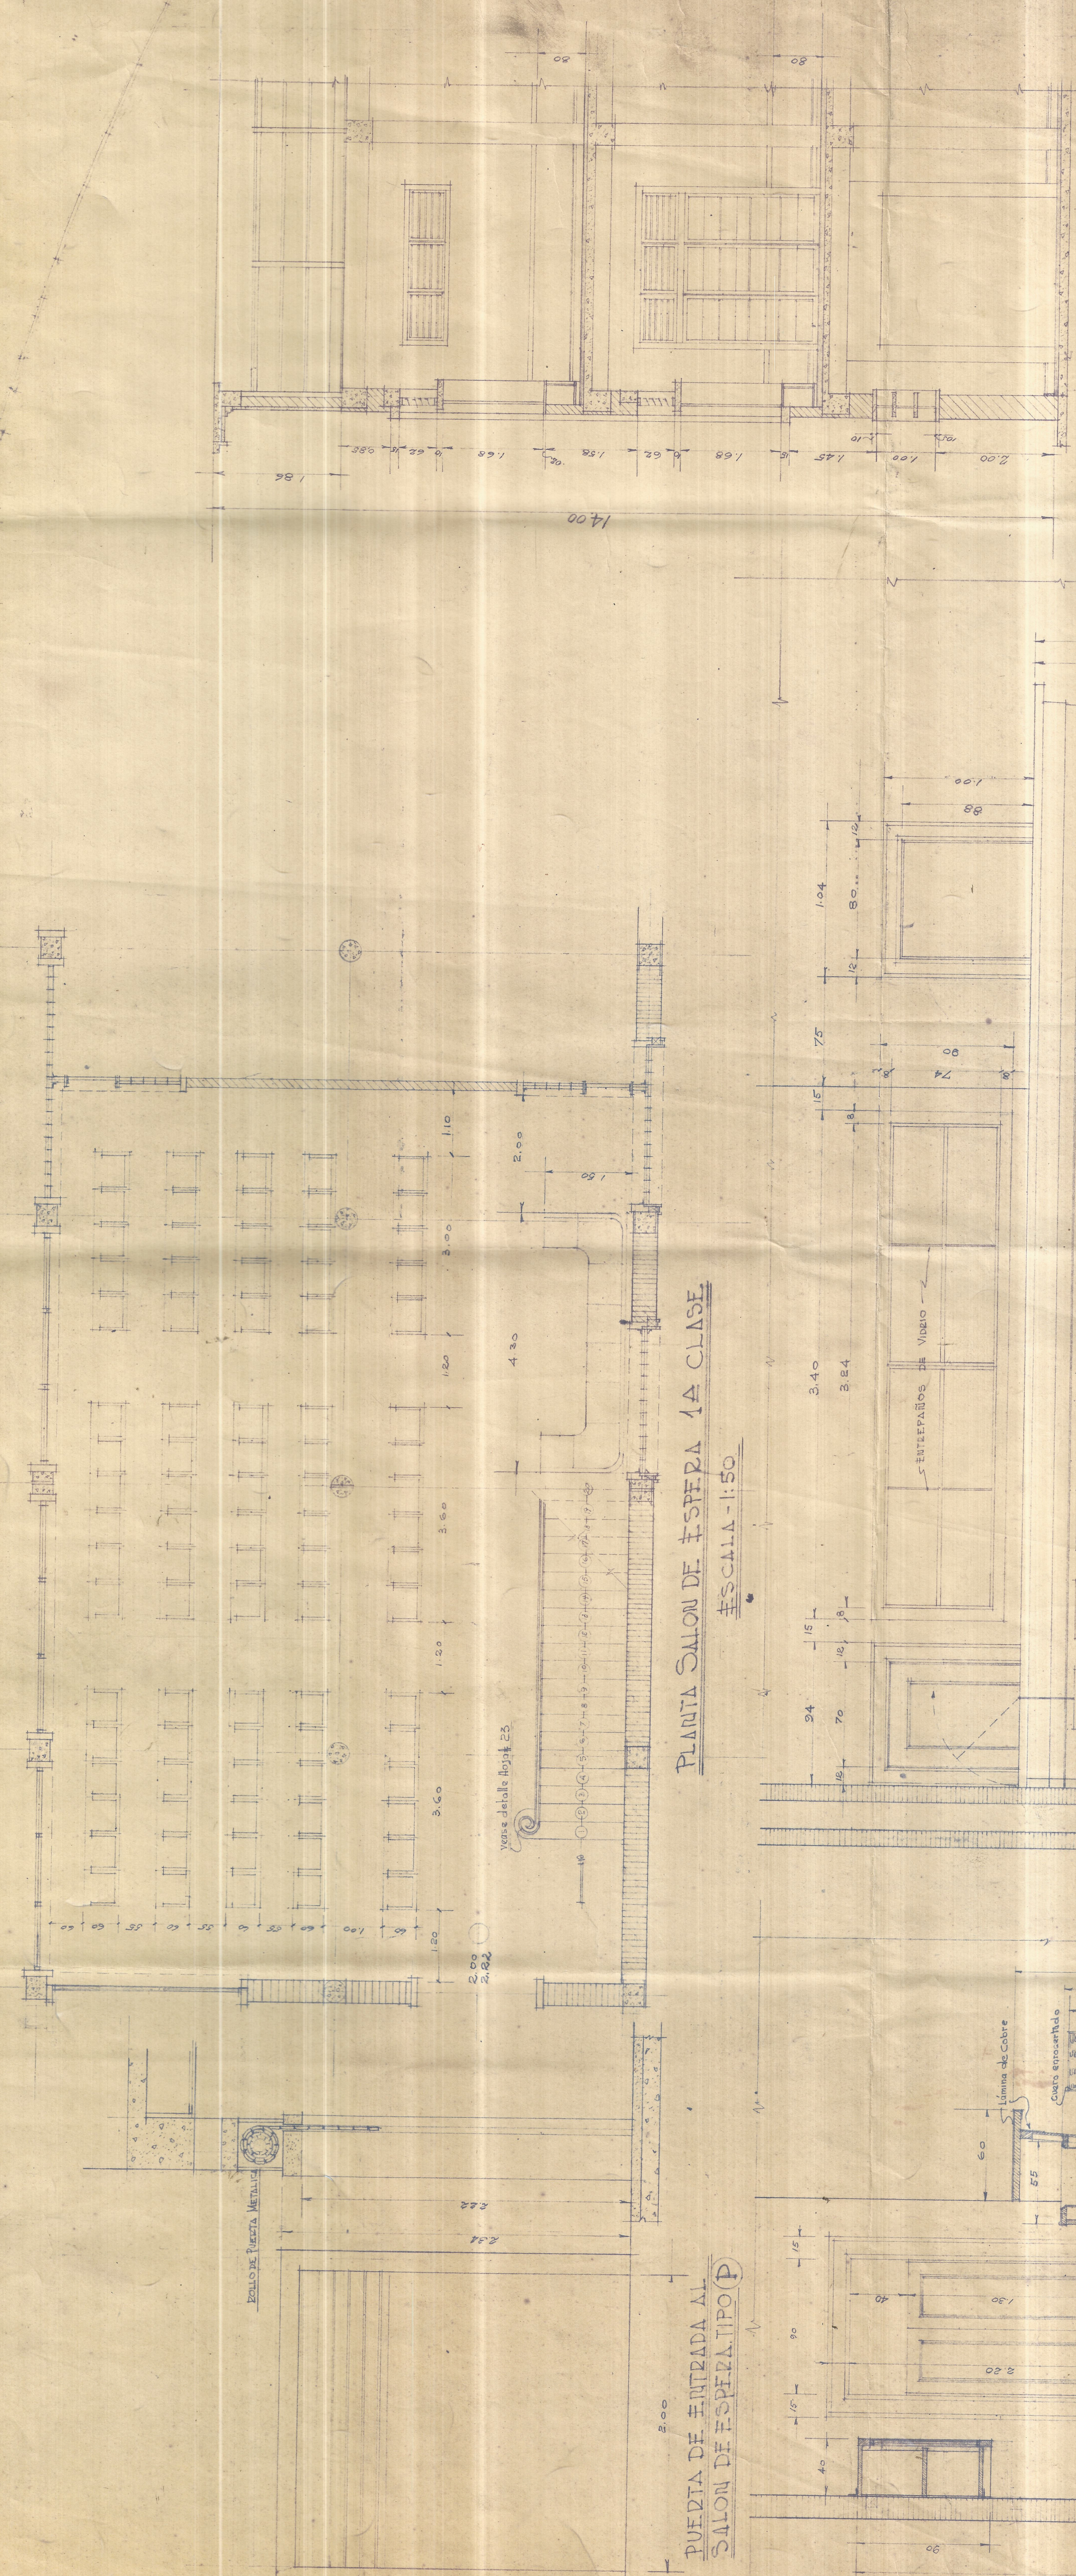

PLANTA SALON DE ESPERA 1A CLASE
#ESCALA-1:50

CORTE "KK" ALA IZQUIERDA
#ESCALA-1:50

CORTE LONG. "ZZ" DEL BAP ESC: 1:20

CORTE TRANS. "YY" - BAP
ESC: 1:20

H GONZALEZ VADONA ARQ
AVENIDA JIMENEZ QUESADA NO 1038 BOGOTA
PROYECTO DE LA ESTACION DEL TE
RREARRUL EN CALI
DIBUJO *R. V. V.*
APROBADO
BOGOTA OCTUBRE 1948

CORTE INTERIOR "WW"