

FERROCARRIL DEL PACIFICO






BODEGA PARA LA ESTACION DE "LA VIRGINIA"

Vo. Bo.
[Signature]
JEFE DE EXPLOTACION

ESCALA 1:100

CALI, III/3/32.

APROBADO
[Signature]
ADMINISTRADOR

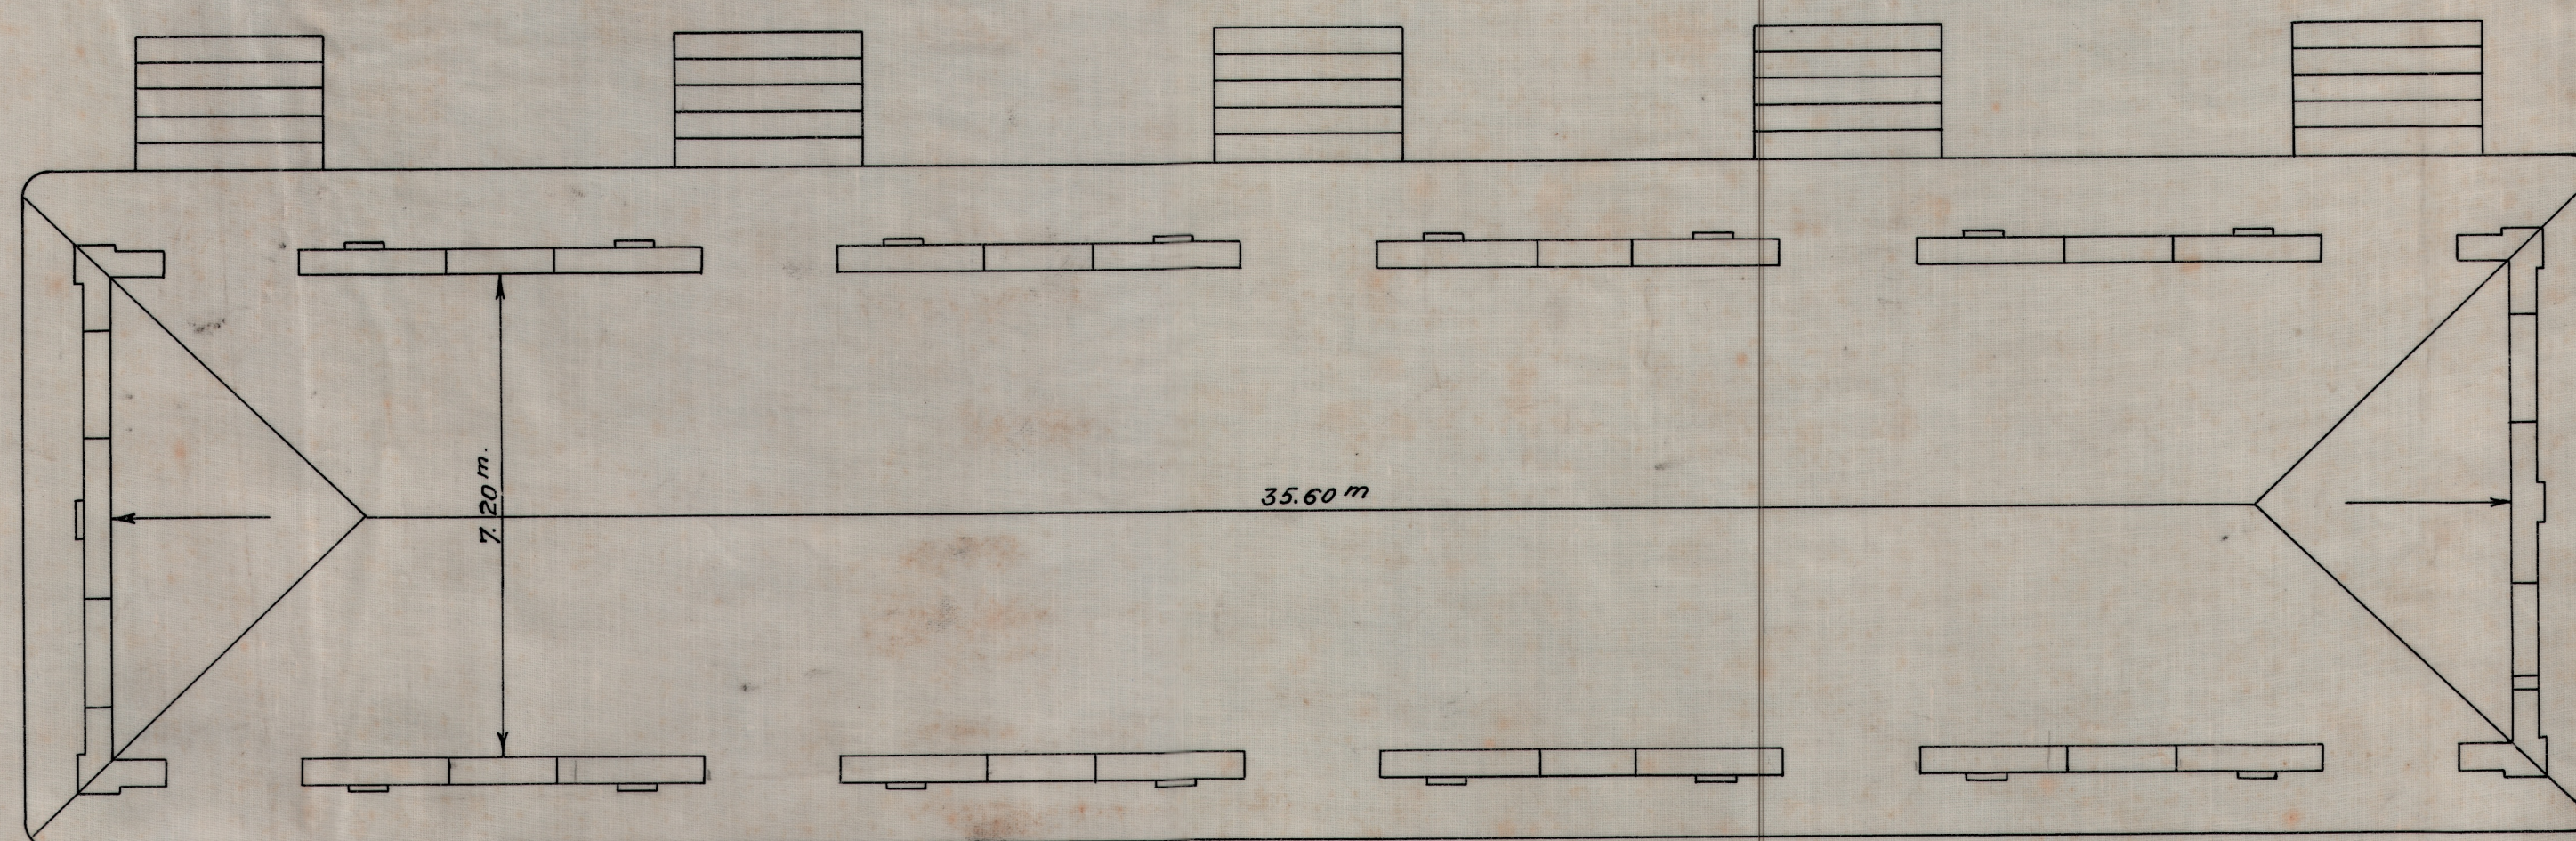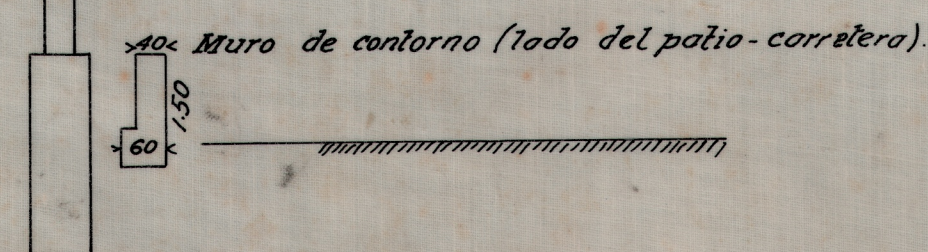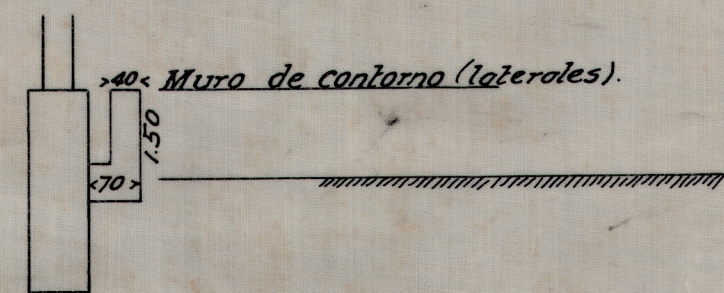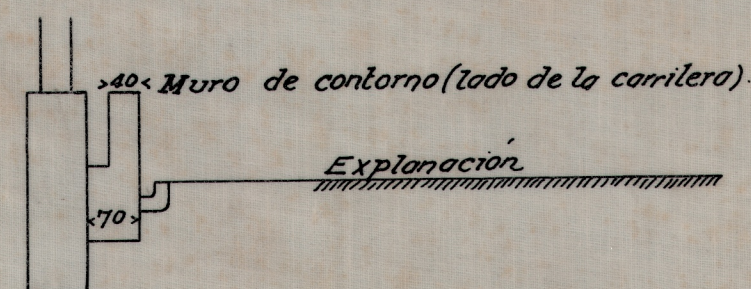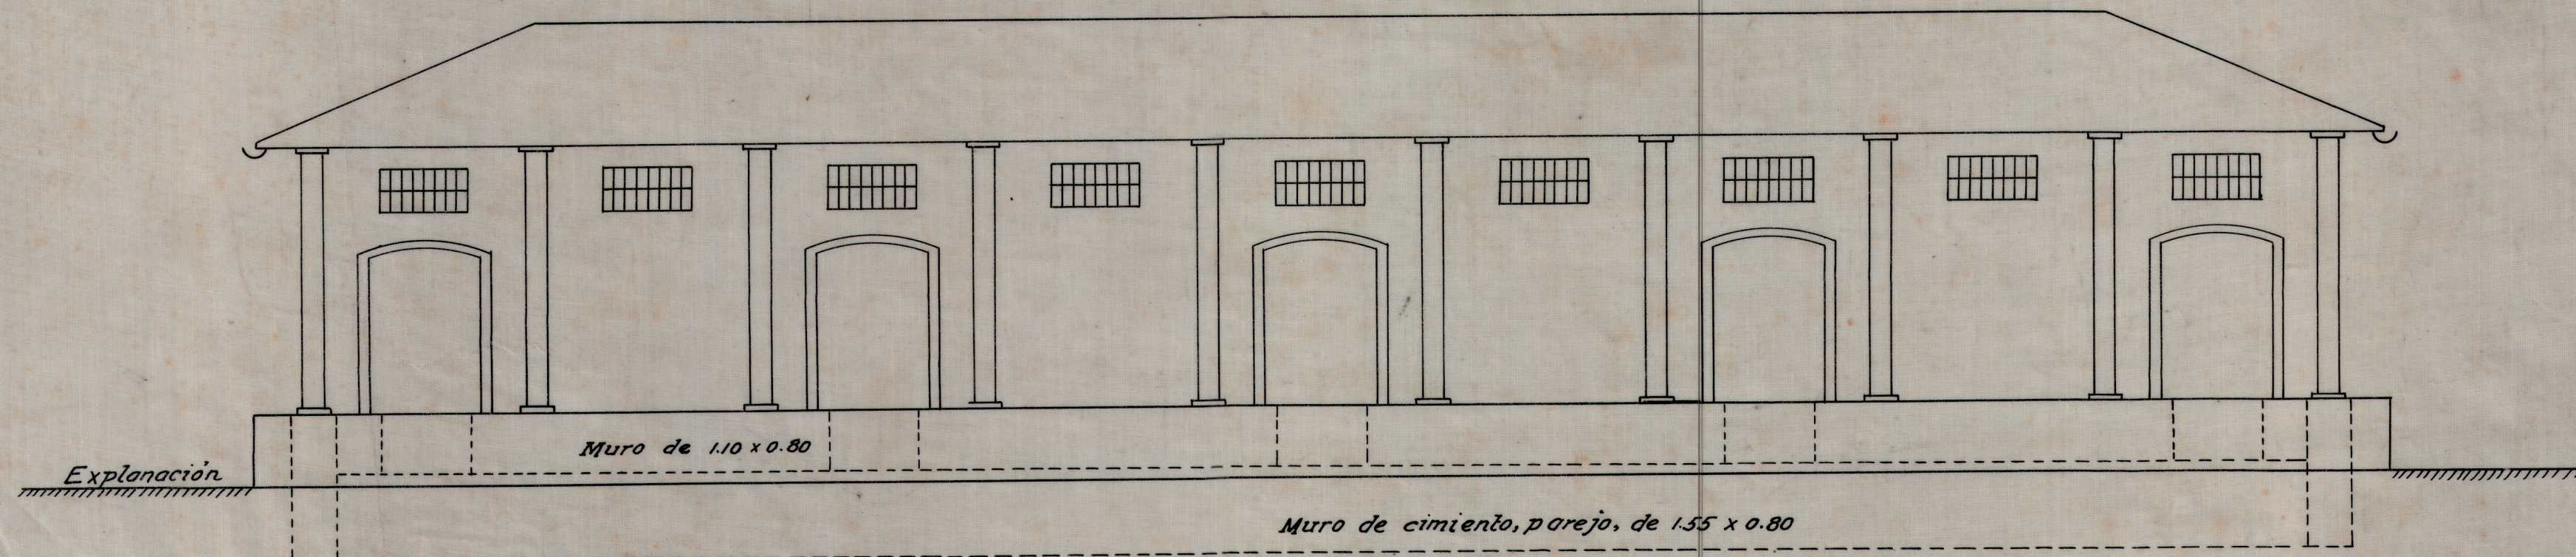

[Signature]
D. Sima.
Arq.