
Plano estación
tuzo

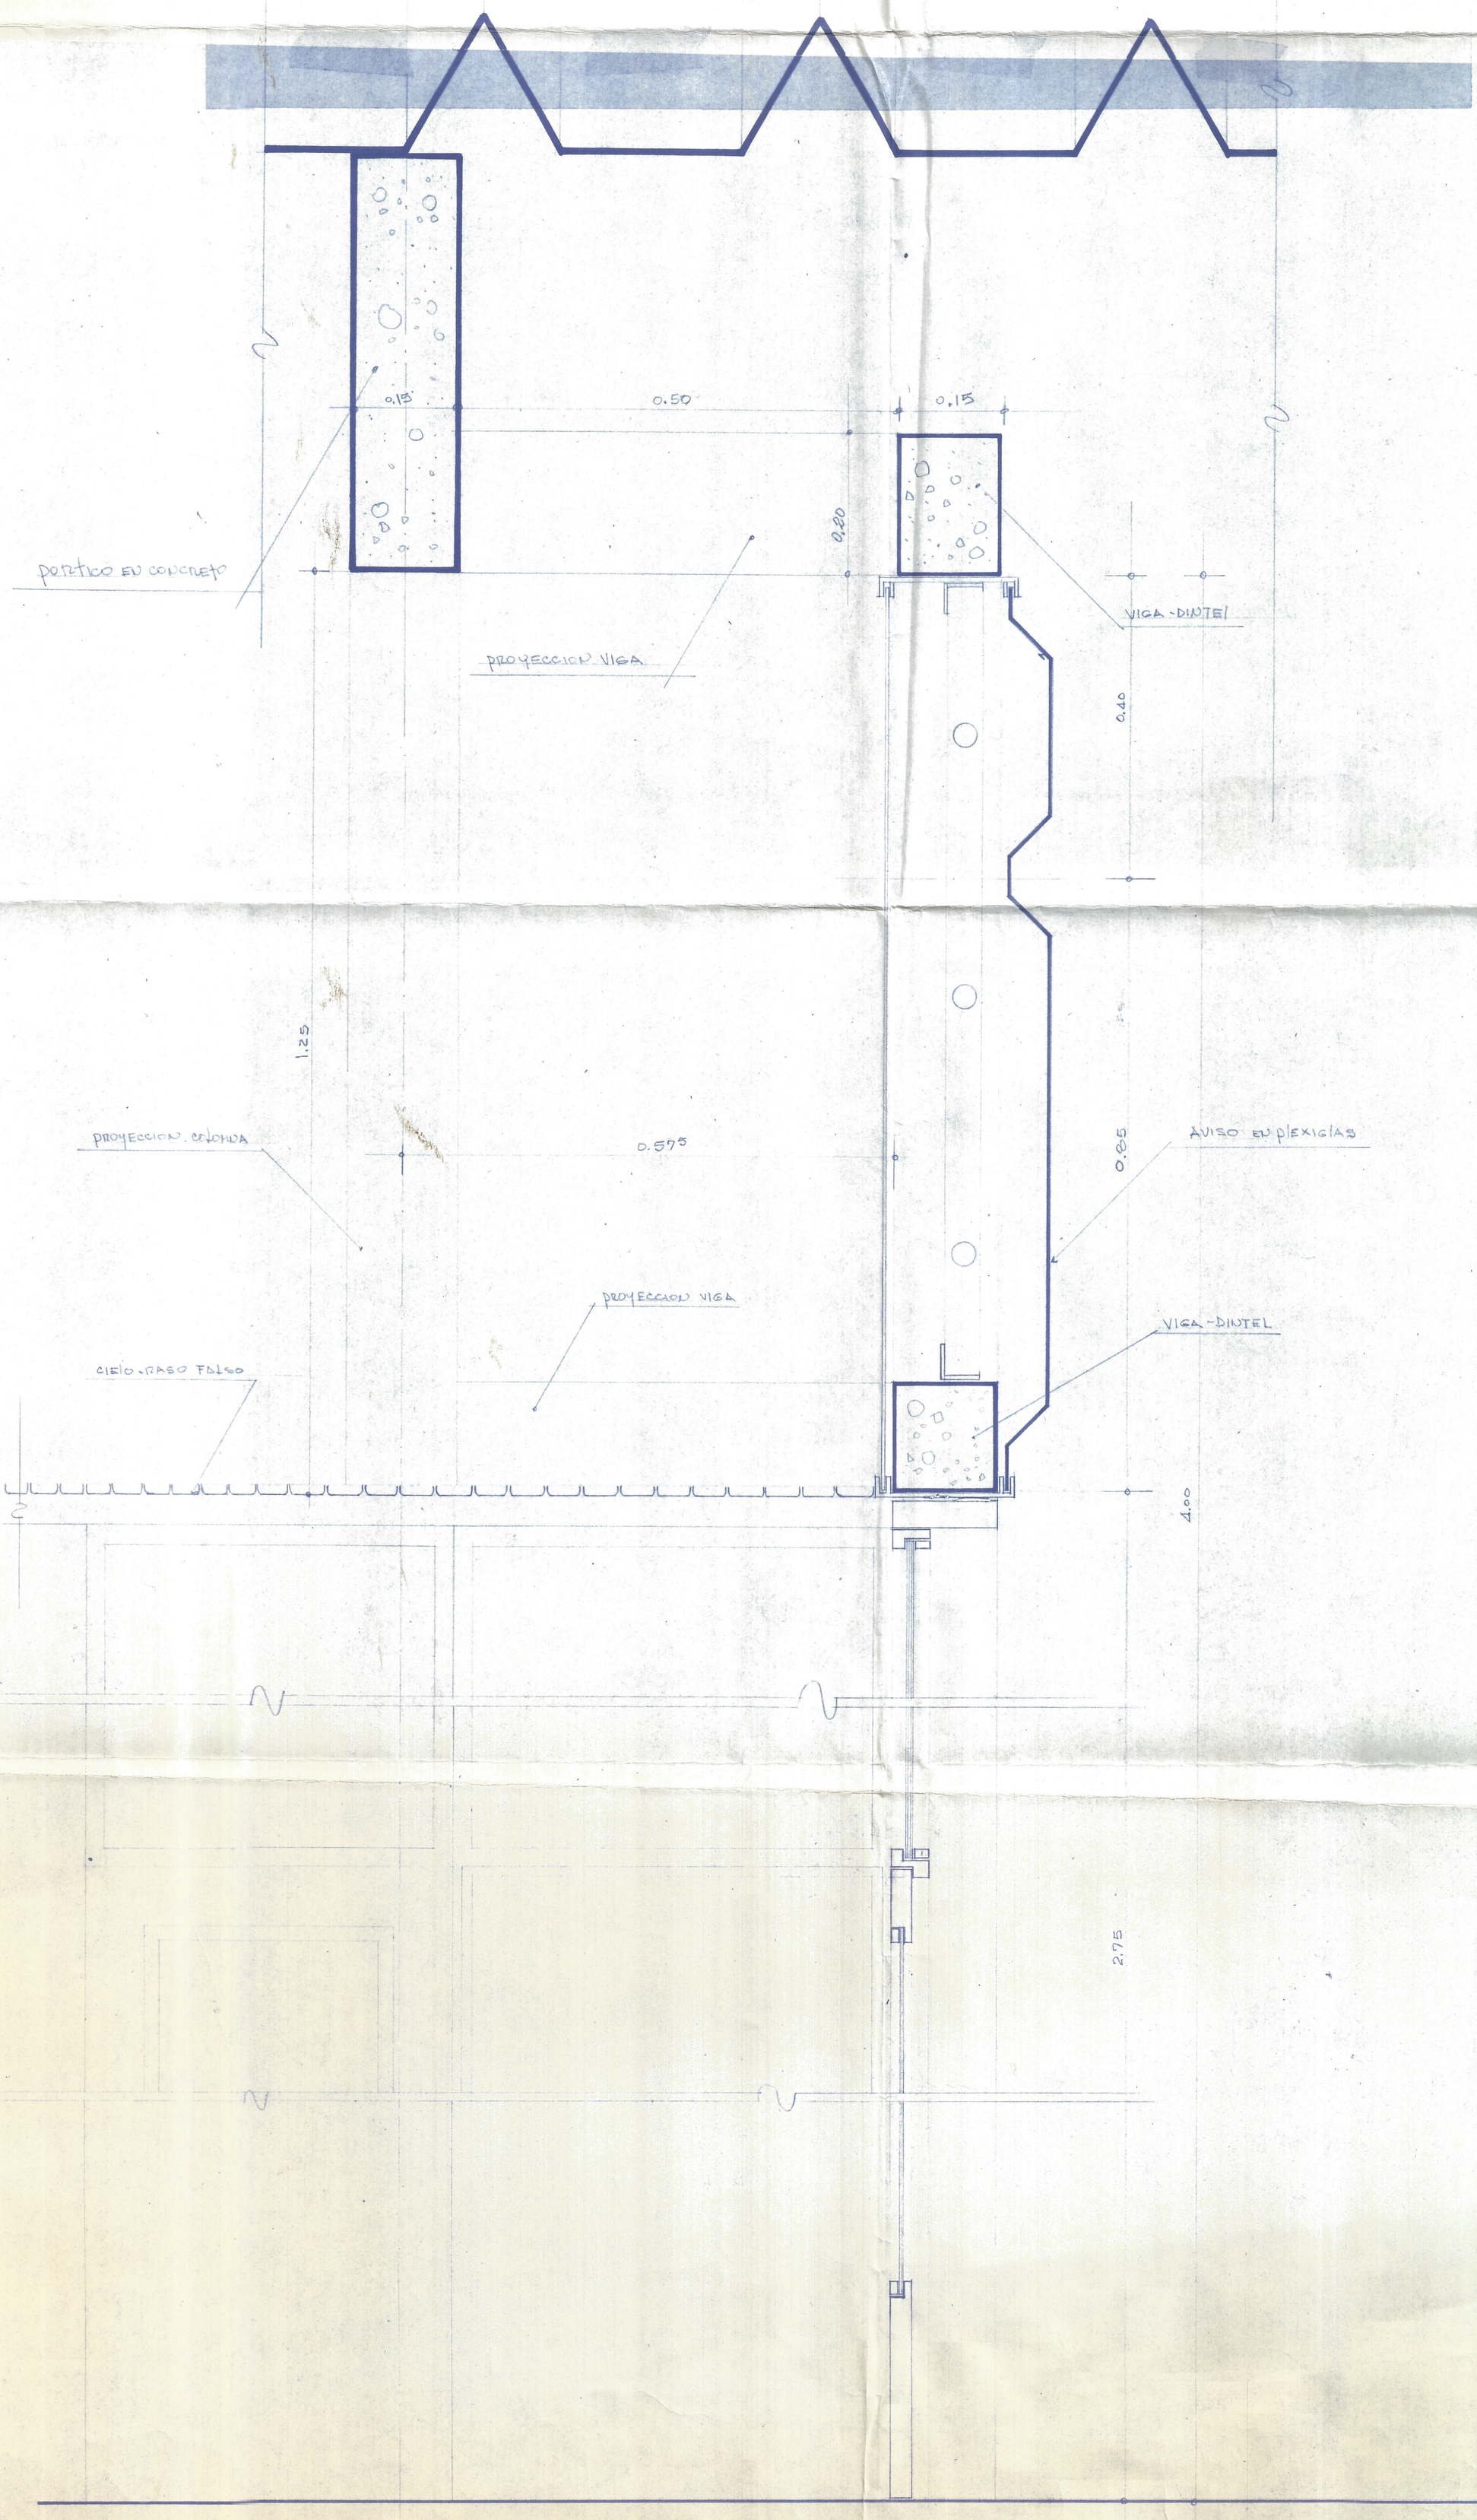

CORTE-FACHADA G-G' ESC. 1:25