


F. del Pacifico
PLANO DE DISEÑO
Escala 1:1000
cop. J. J. Castillo

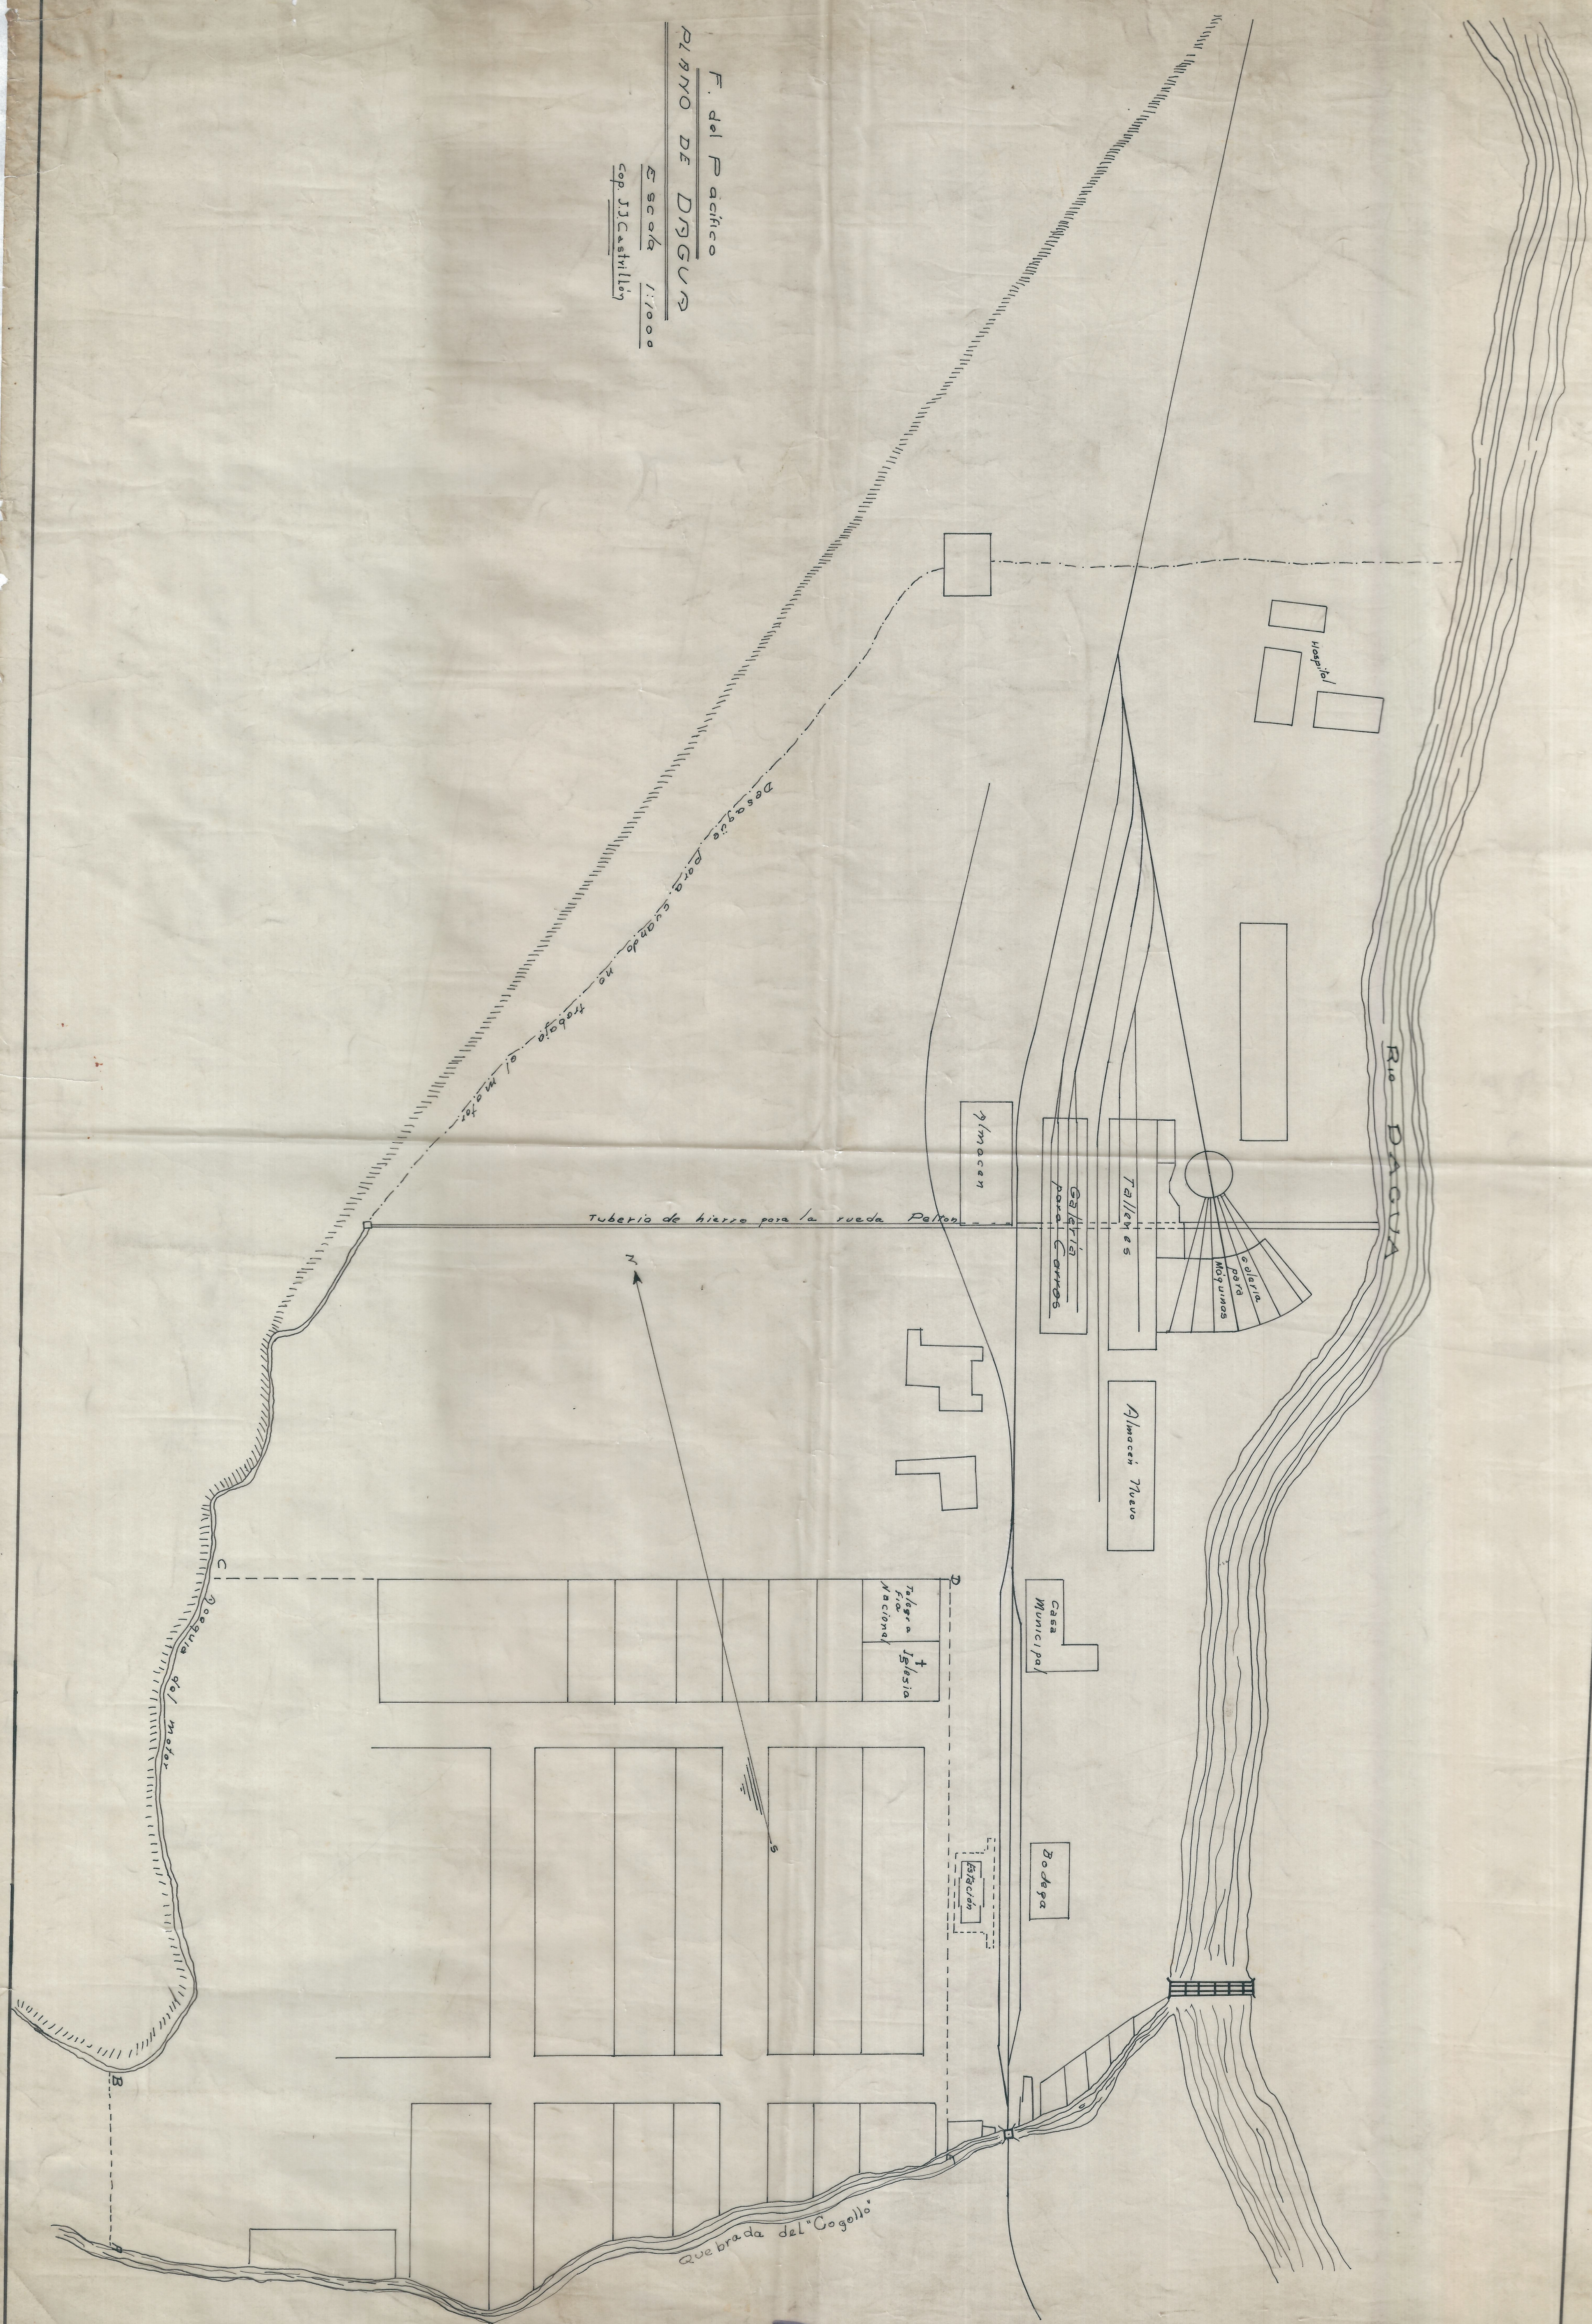

DEPT