



SEP. - 60

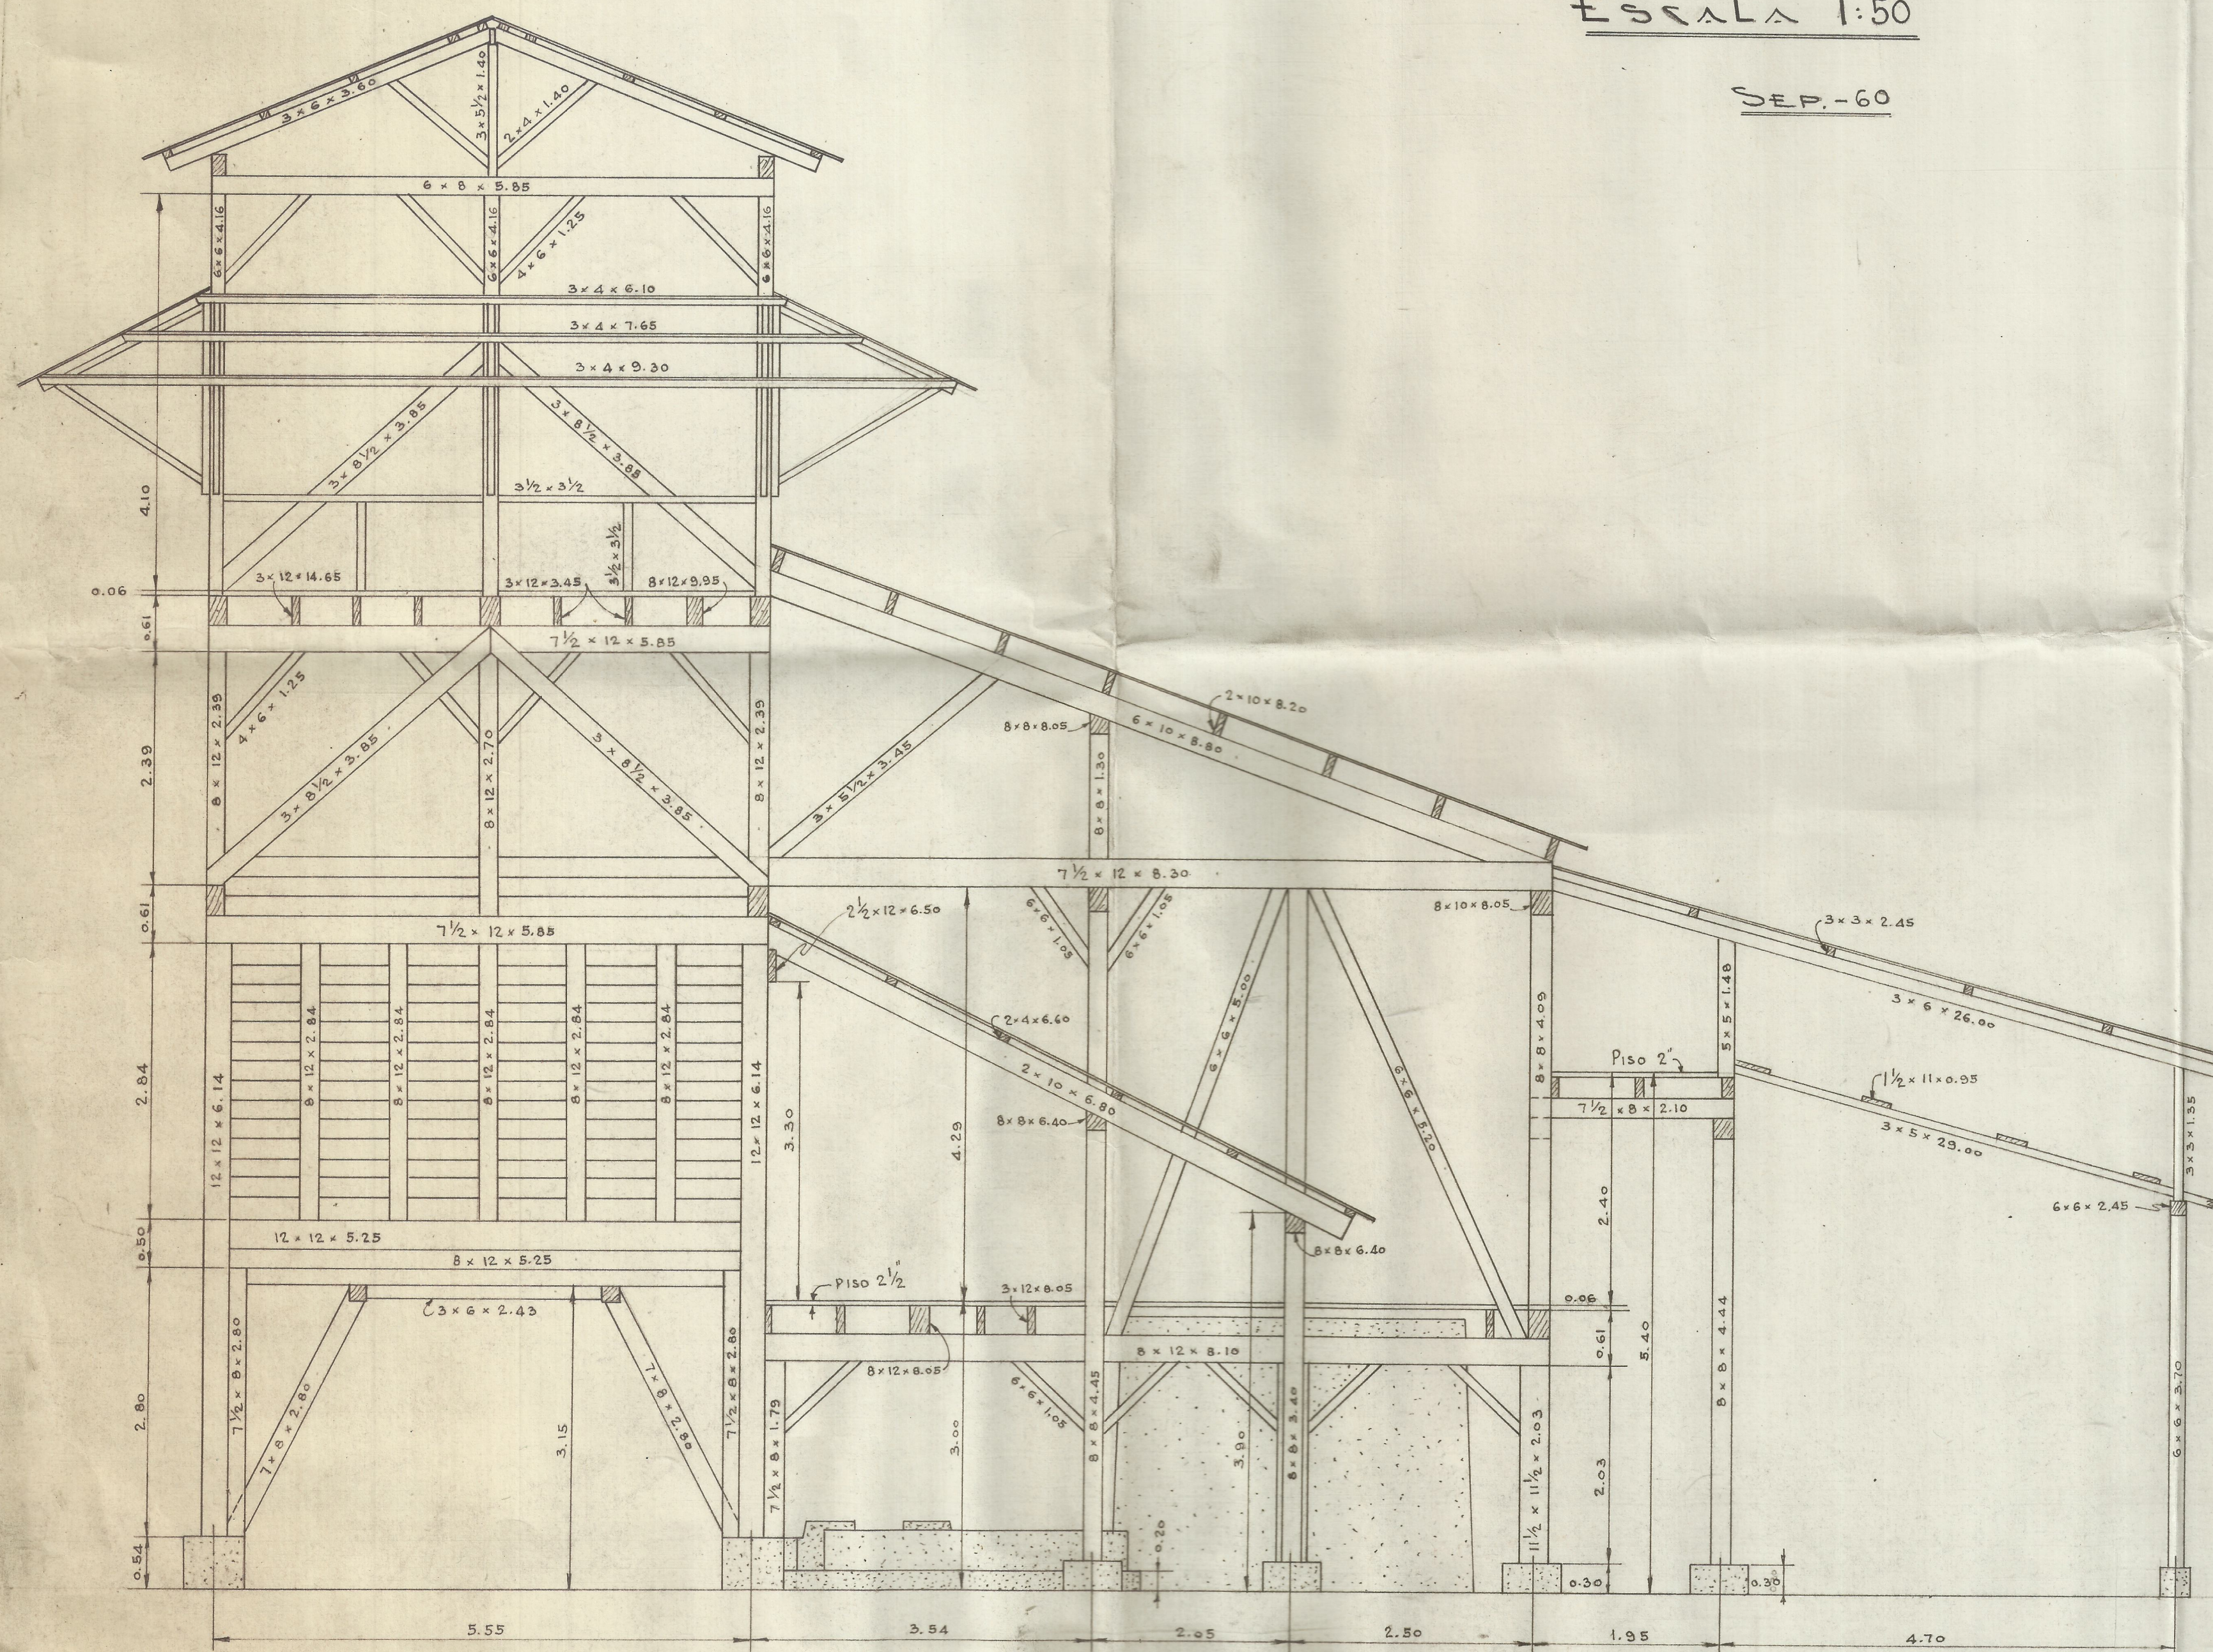

VISTA EN DIRECCION C

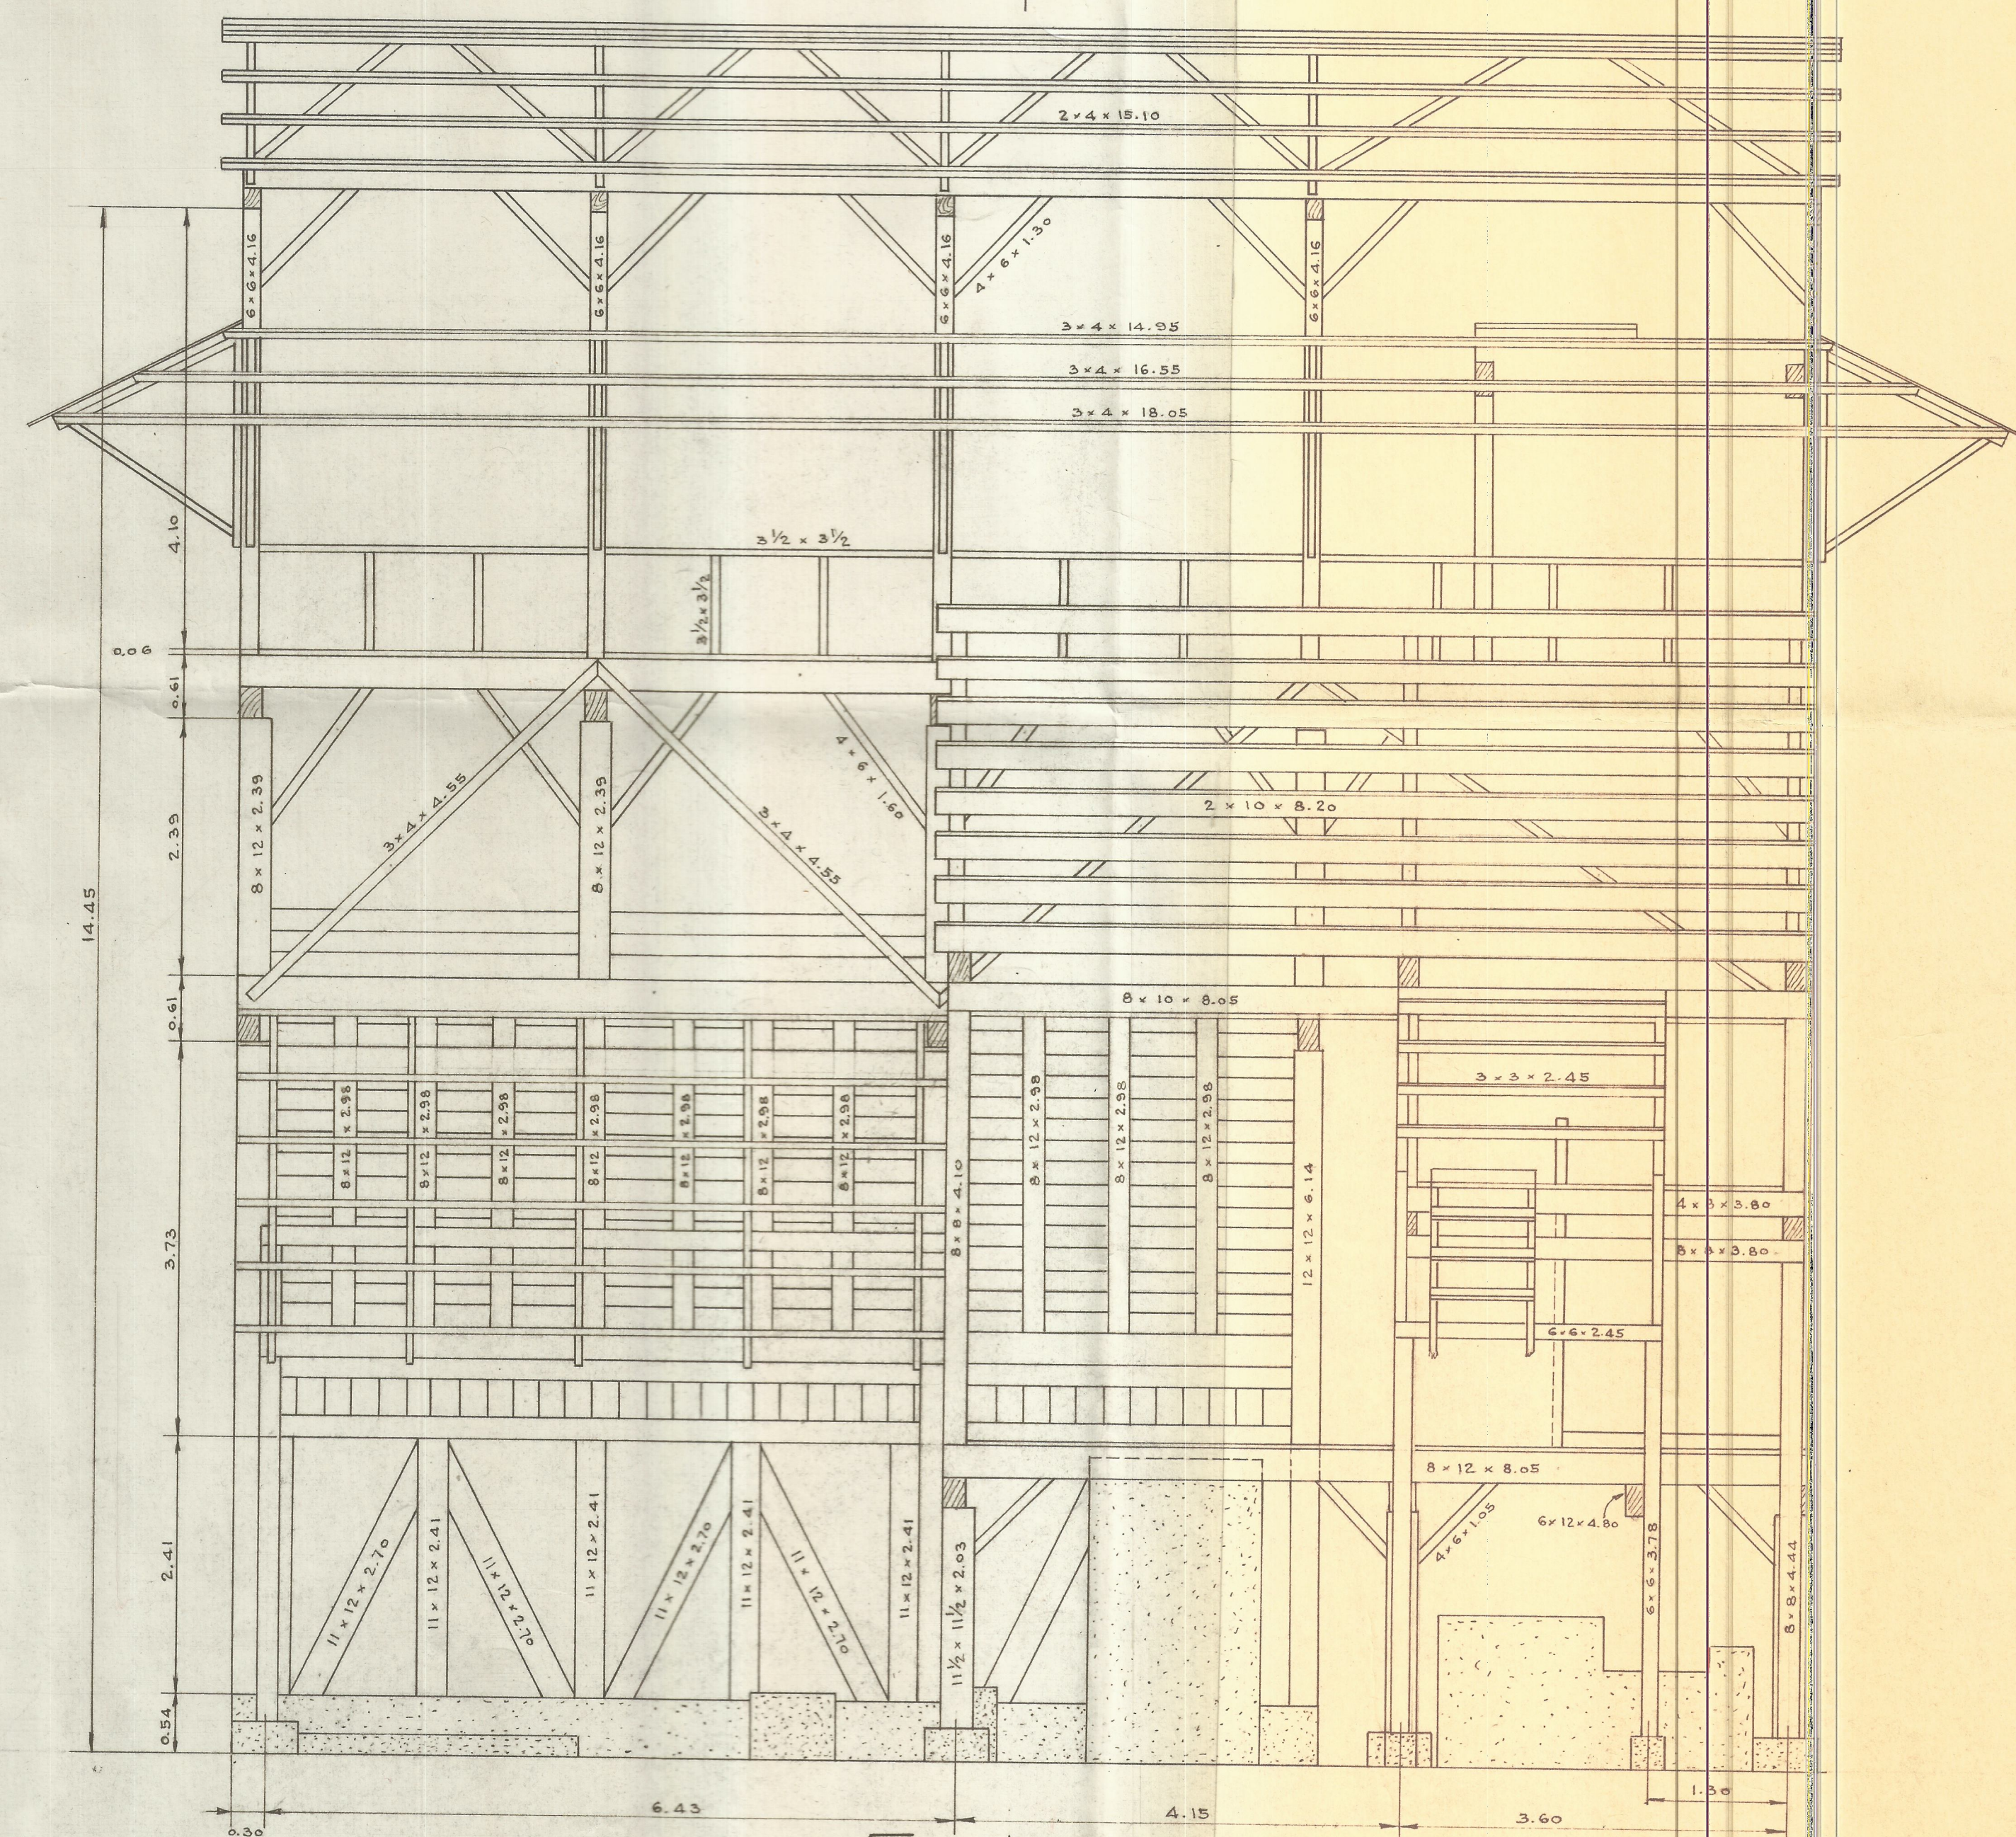

VISTA EN DIRECCION B