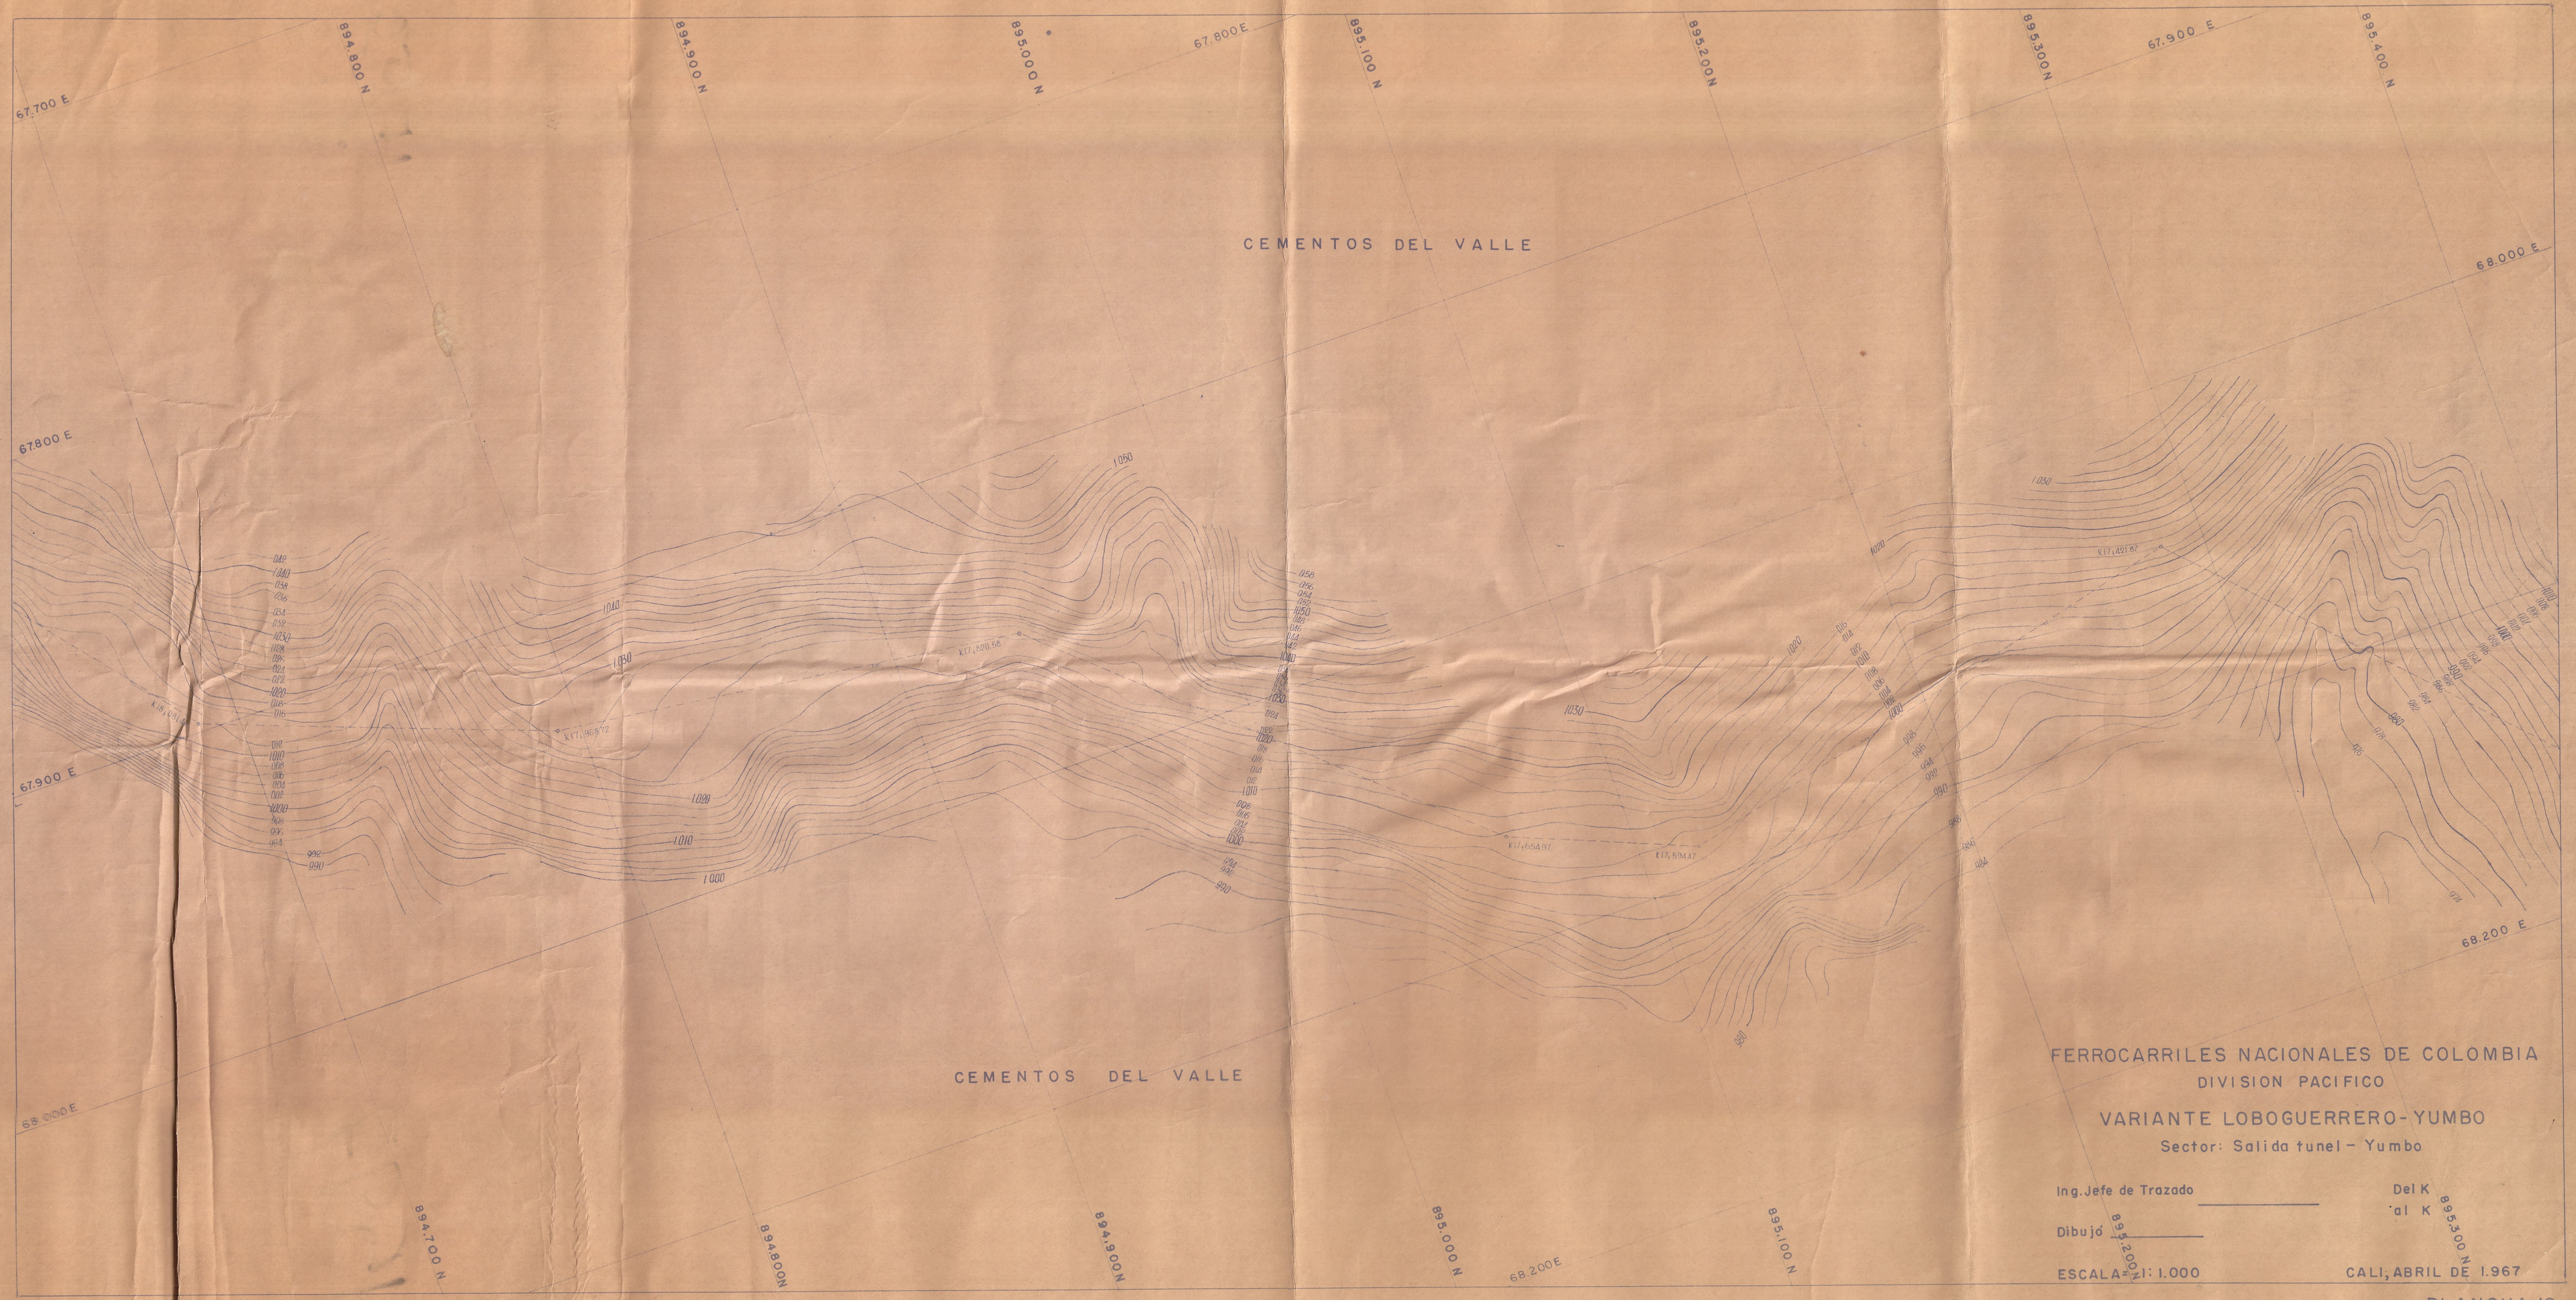

FERROCARRILES NACIONALES DE COLOMBIA

DIVISION PACIFICO

VARIANTE LOBOGUERRERO-YUMBO

Sector: Salida tunel - Yumbo

Ing. Jefe de Trazado _____ Del K 895.200 al K 895.300 N

Dibujó _____

ESCALA: 1: 1.000 CALI, ABRIL DE 1.967

PLANCHA 12