DEL PACIFICO
ESTACION DE BUGA

JULIO-1915

Ramón Echavarría Lalas
Ingº Director

Joaquín Lugo M.
Ingº Interventor

Fachada oriental.

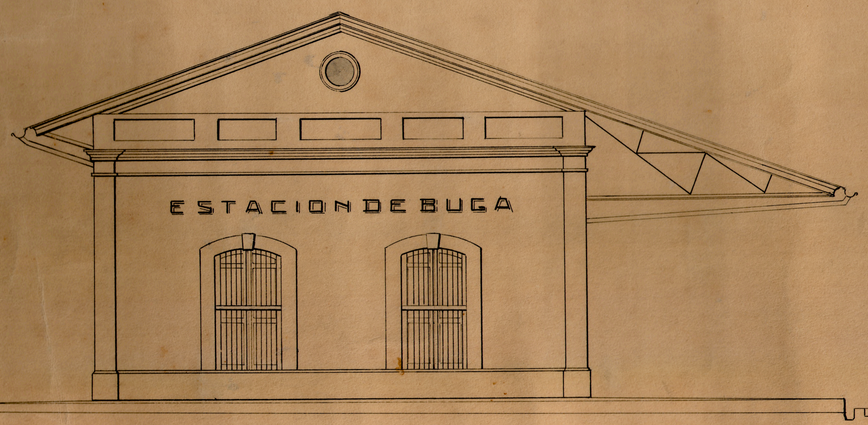

Costado

Superficie cubierta:
7340.00 metros cuadrados

Peso del techo 25ᵏ por pie cuadrado total = 194 Kgr. x m²
Cubierta del techo 1ª ds. acero corrugado galvanizado
Fluctuación: 4ª en 12"

Escala: 2 centímetros = 1 metro

Nota: Las dimensiones del techo están anotadas en pulgadas.

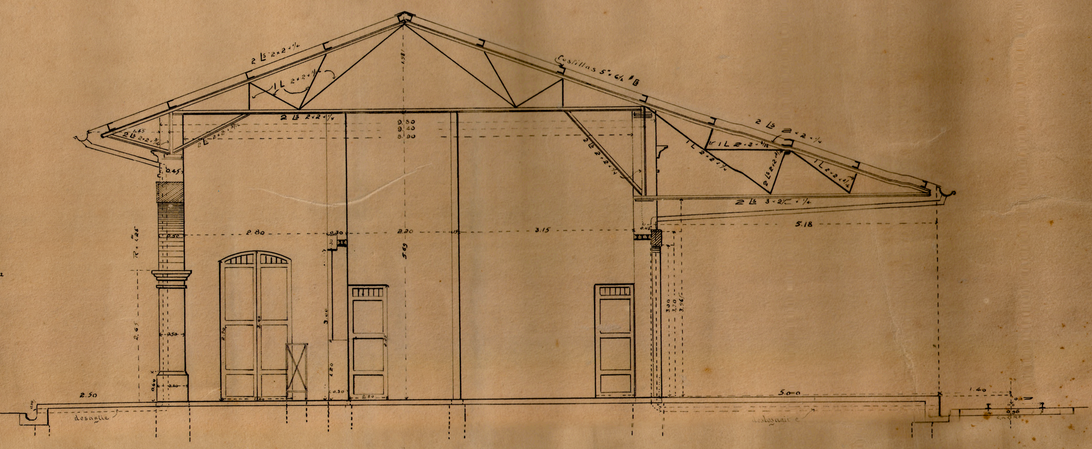

Sección por AB del plano

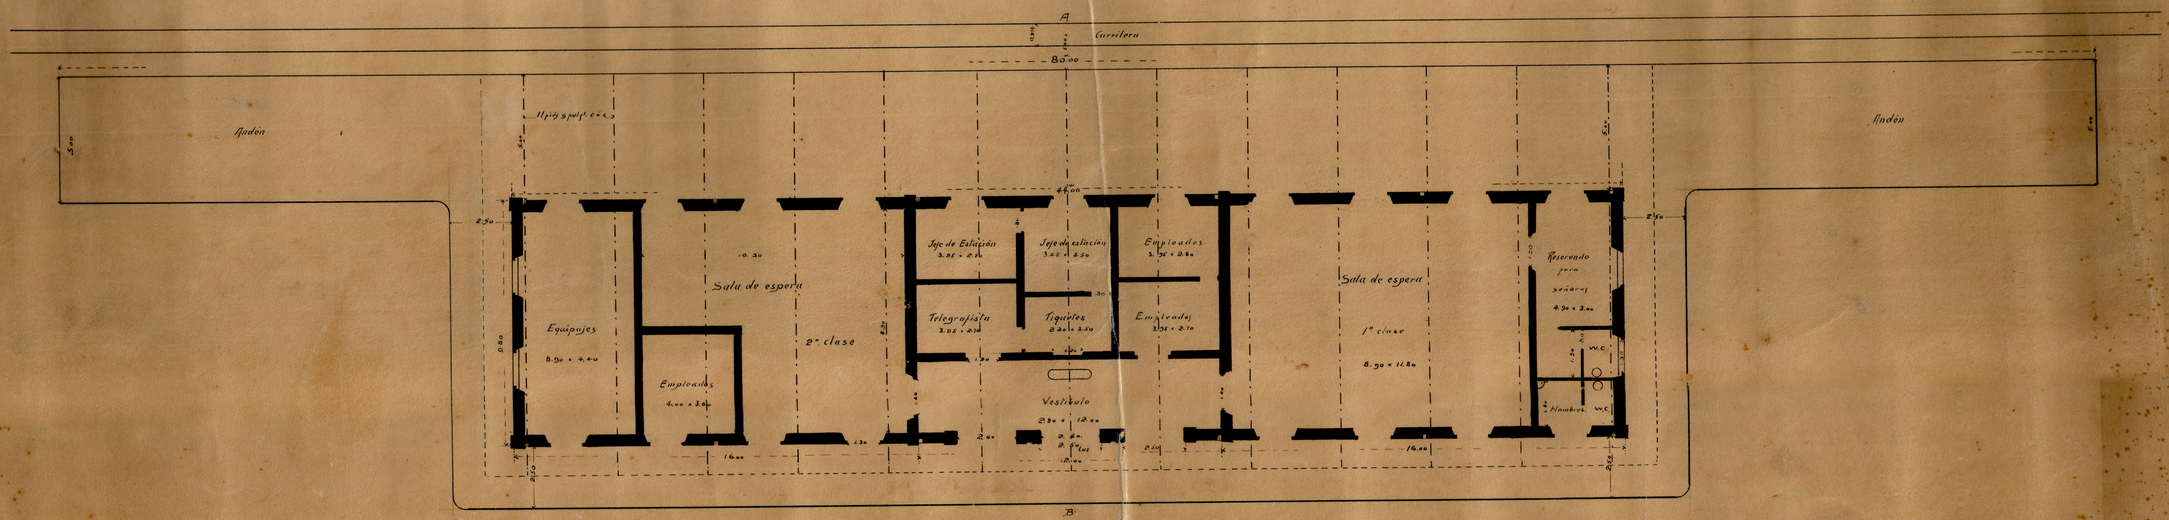

PLANO

Escala: 1 centímetro x metro

FERROCARRIL DEL PACIFICO
650