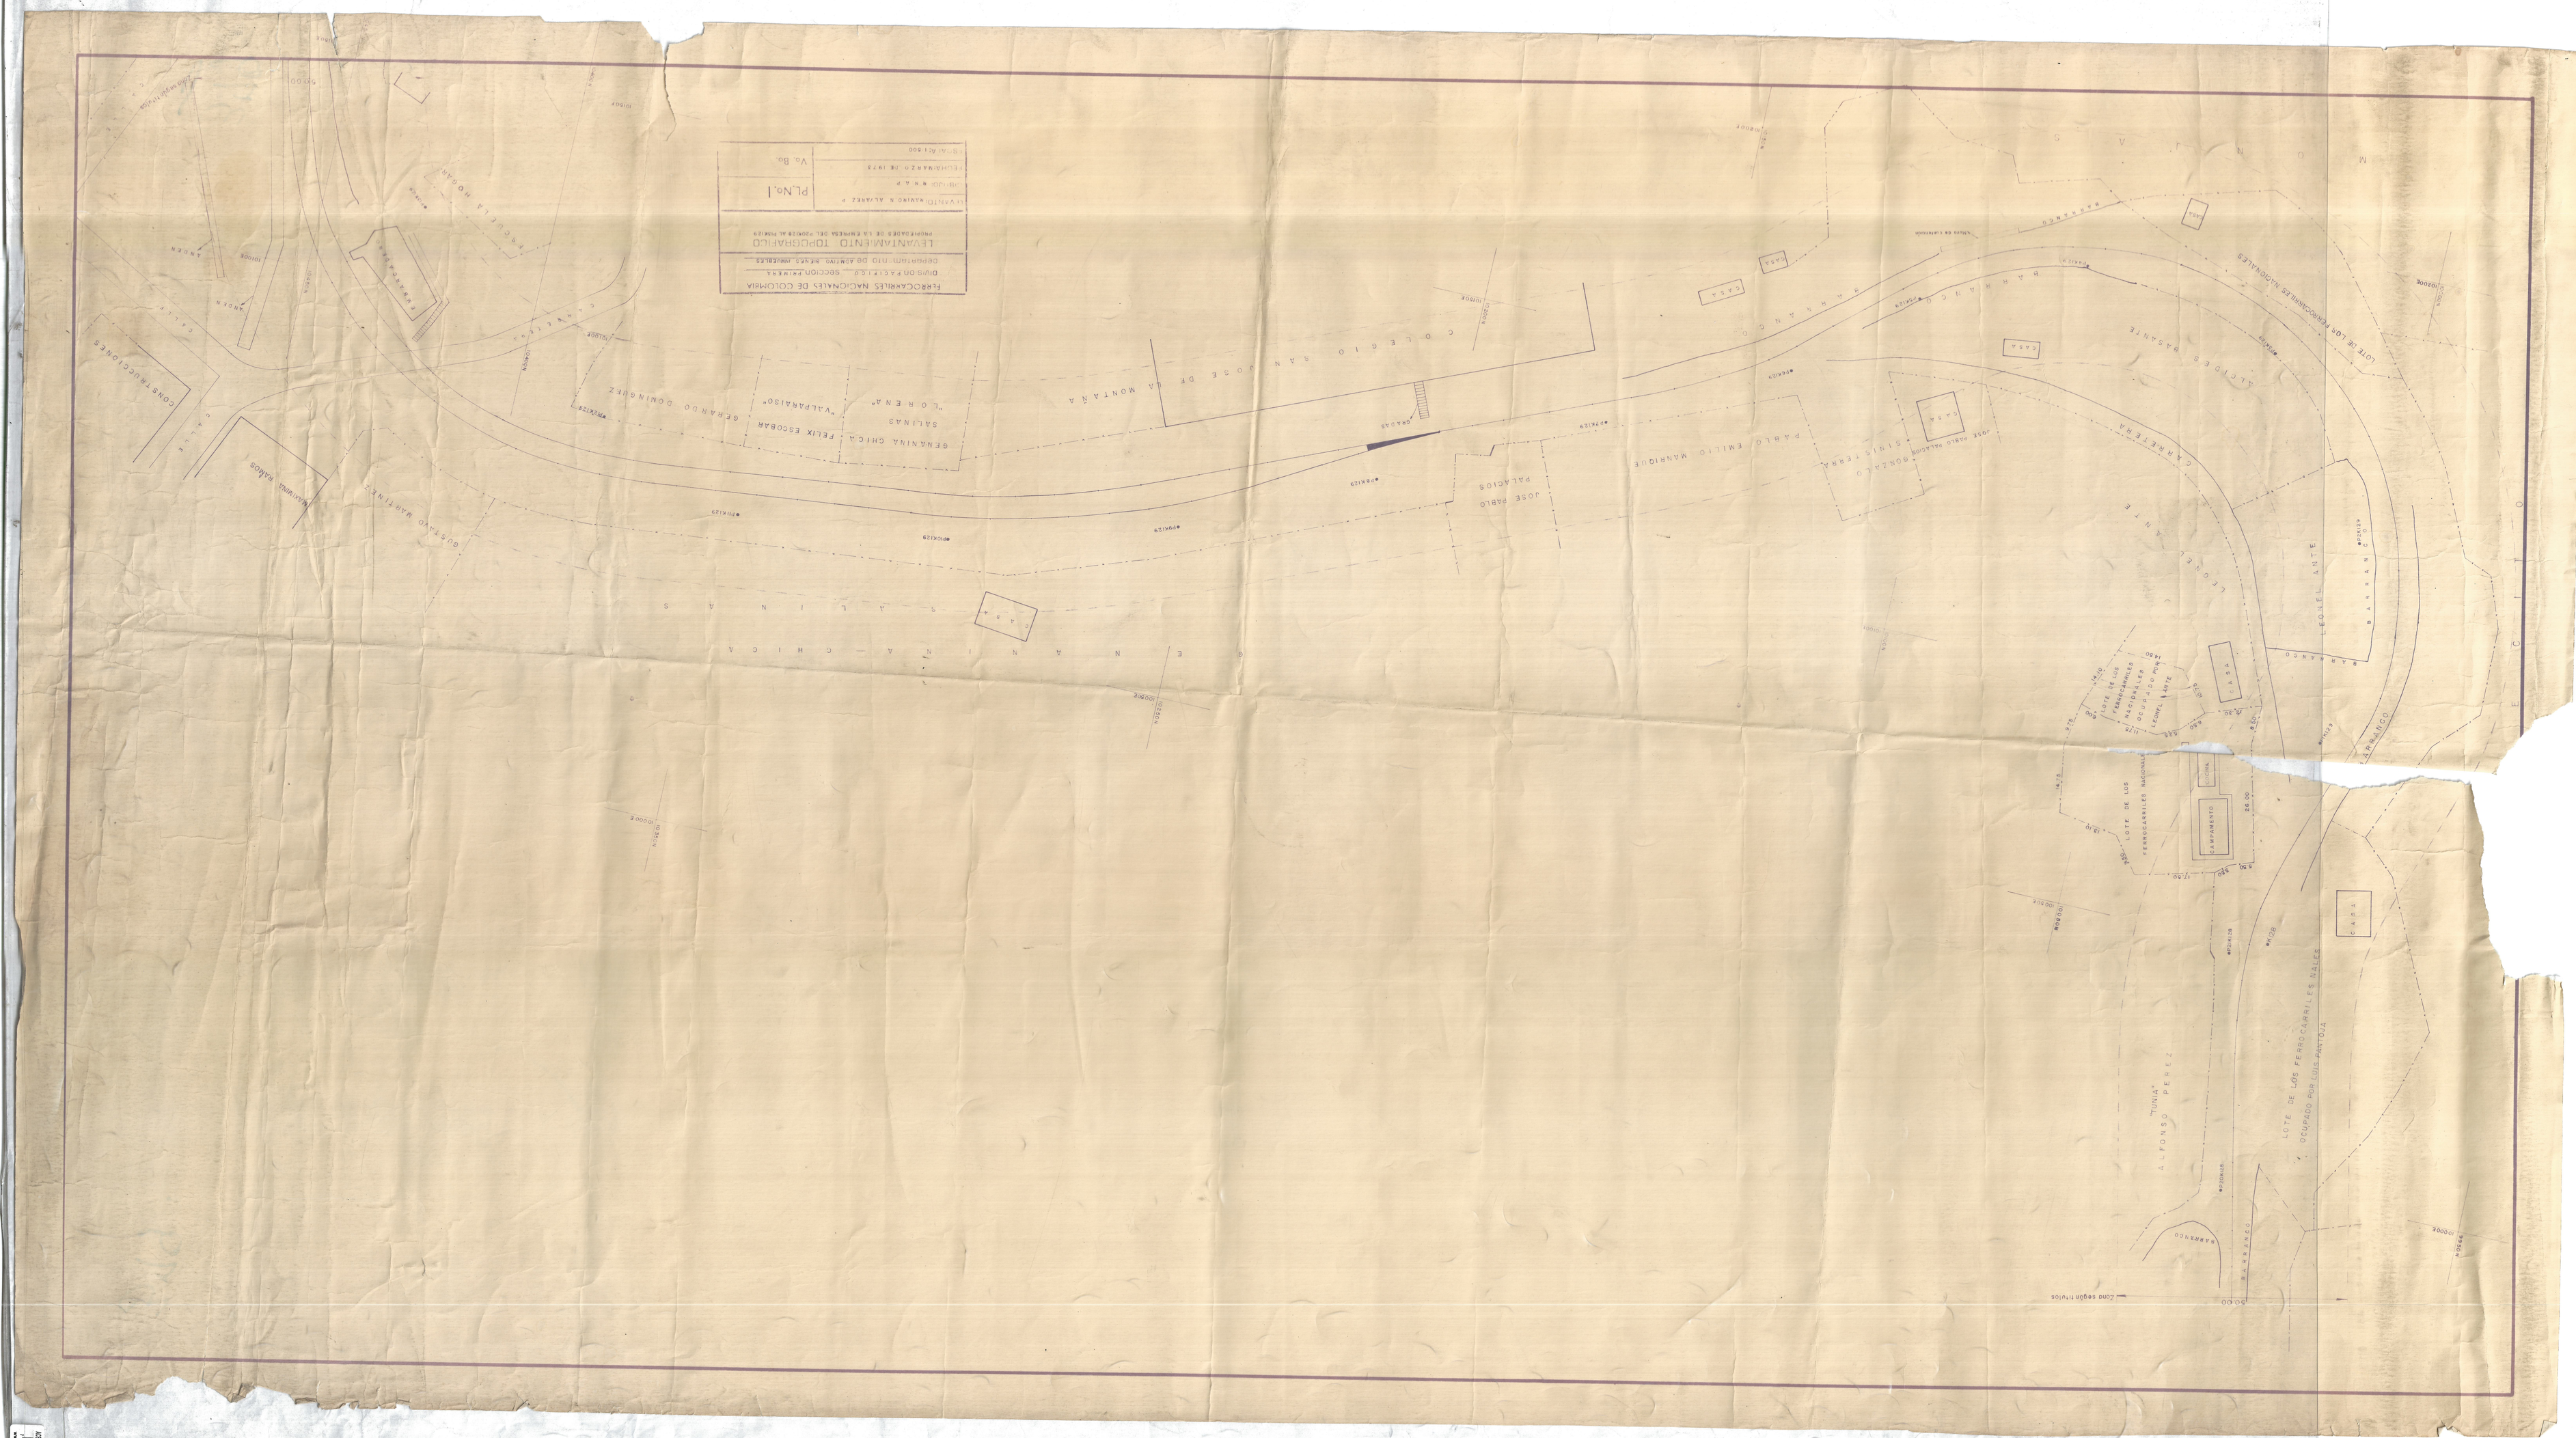
FERROCARRILES NACIONALES DE COLOMBIA
DIVISION FACATIVA — SECCION PAIPA
DEPARTAMENTO DE BOYACA — MUNICIPIO
LEVANTAMIENTO TOPOGRAFICO
PROPIEDADES DE LA EMPRESA DEL FERROCARRIL AL PUNTO
LEVANTO: MARIO N. ALVAREZ P.
DIBUJO: N.A.P.
FEBRERO DE 1973
PL.No.1
Vo. Bo.
COLEGIO SAN JOSE DE LA MONTAÑA
GENARIA CHICA
SALINAS
"LORENA"
FELIX ESCOBAR
"VALPARAISO"
GERARDO DOMINGUEZ
JOSE PABLO PALACIOS
PABLO EMILIO MANRIQUE
JOSE PABLO GONZALO
LUIS FERRA
CAMPAMENTO
LOTE DE LOS FERROCARRILES NACIONALES
LOTE DE LOS FERROCARRILES NACIONALES
LOTE DE LOS FERROCARRILES NACIONALES
ALFONSO PEREZ
"TUNJA"
LOTE DE LOS FERROCARRILES NACIES
OCUPADO POR LUIS PARTIDA
CONSTRUCCIONES
CALLE
BOSTANO MARTINEZ
MARIANO RAMOS
CARRERA
CARRERA
CARRERA