

FERROCARRIL DEL PACIFICO

ESCALAS
HOR: 1:2000
VER: 1:200


COMISION DE LEVANTAMIENTO:

INGENIERO DIRECTOR
INGENIERO AYUDANTE
INGENIERO AYUDANTE
VO. BO. INGO. JEFE DE EXPLOTACION
GERENTE

T. C. *Arce*
Ing. *Contreras*
J. *Alvarado*

BIENADO POR:
CEBADO POR:

SECCION
KM.
FECHA

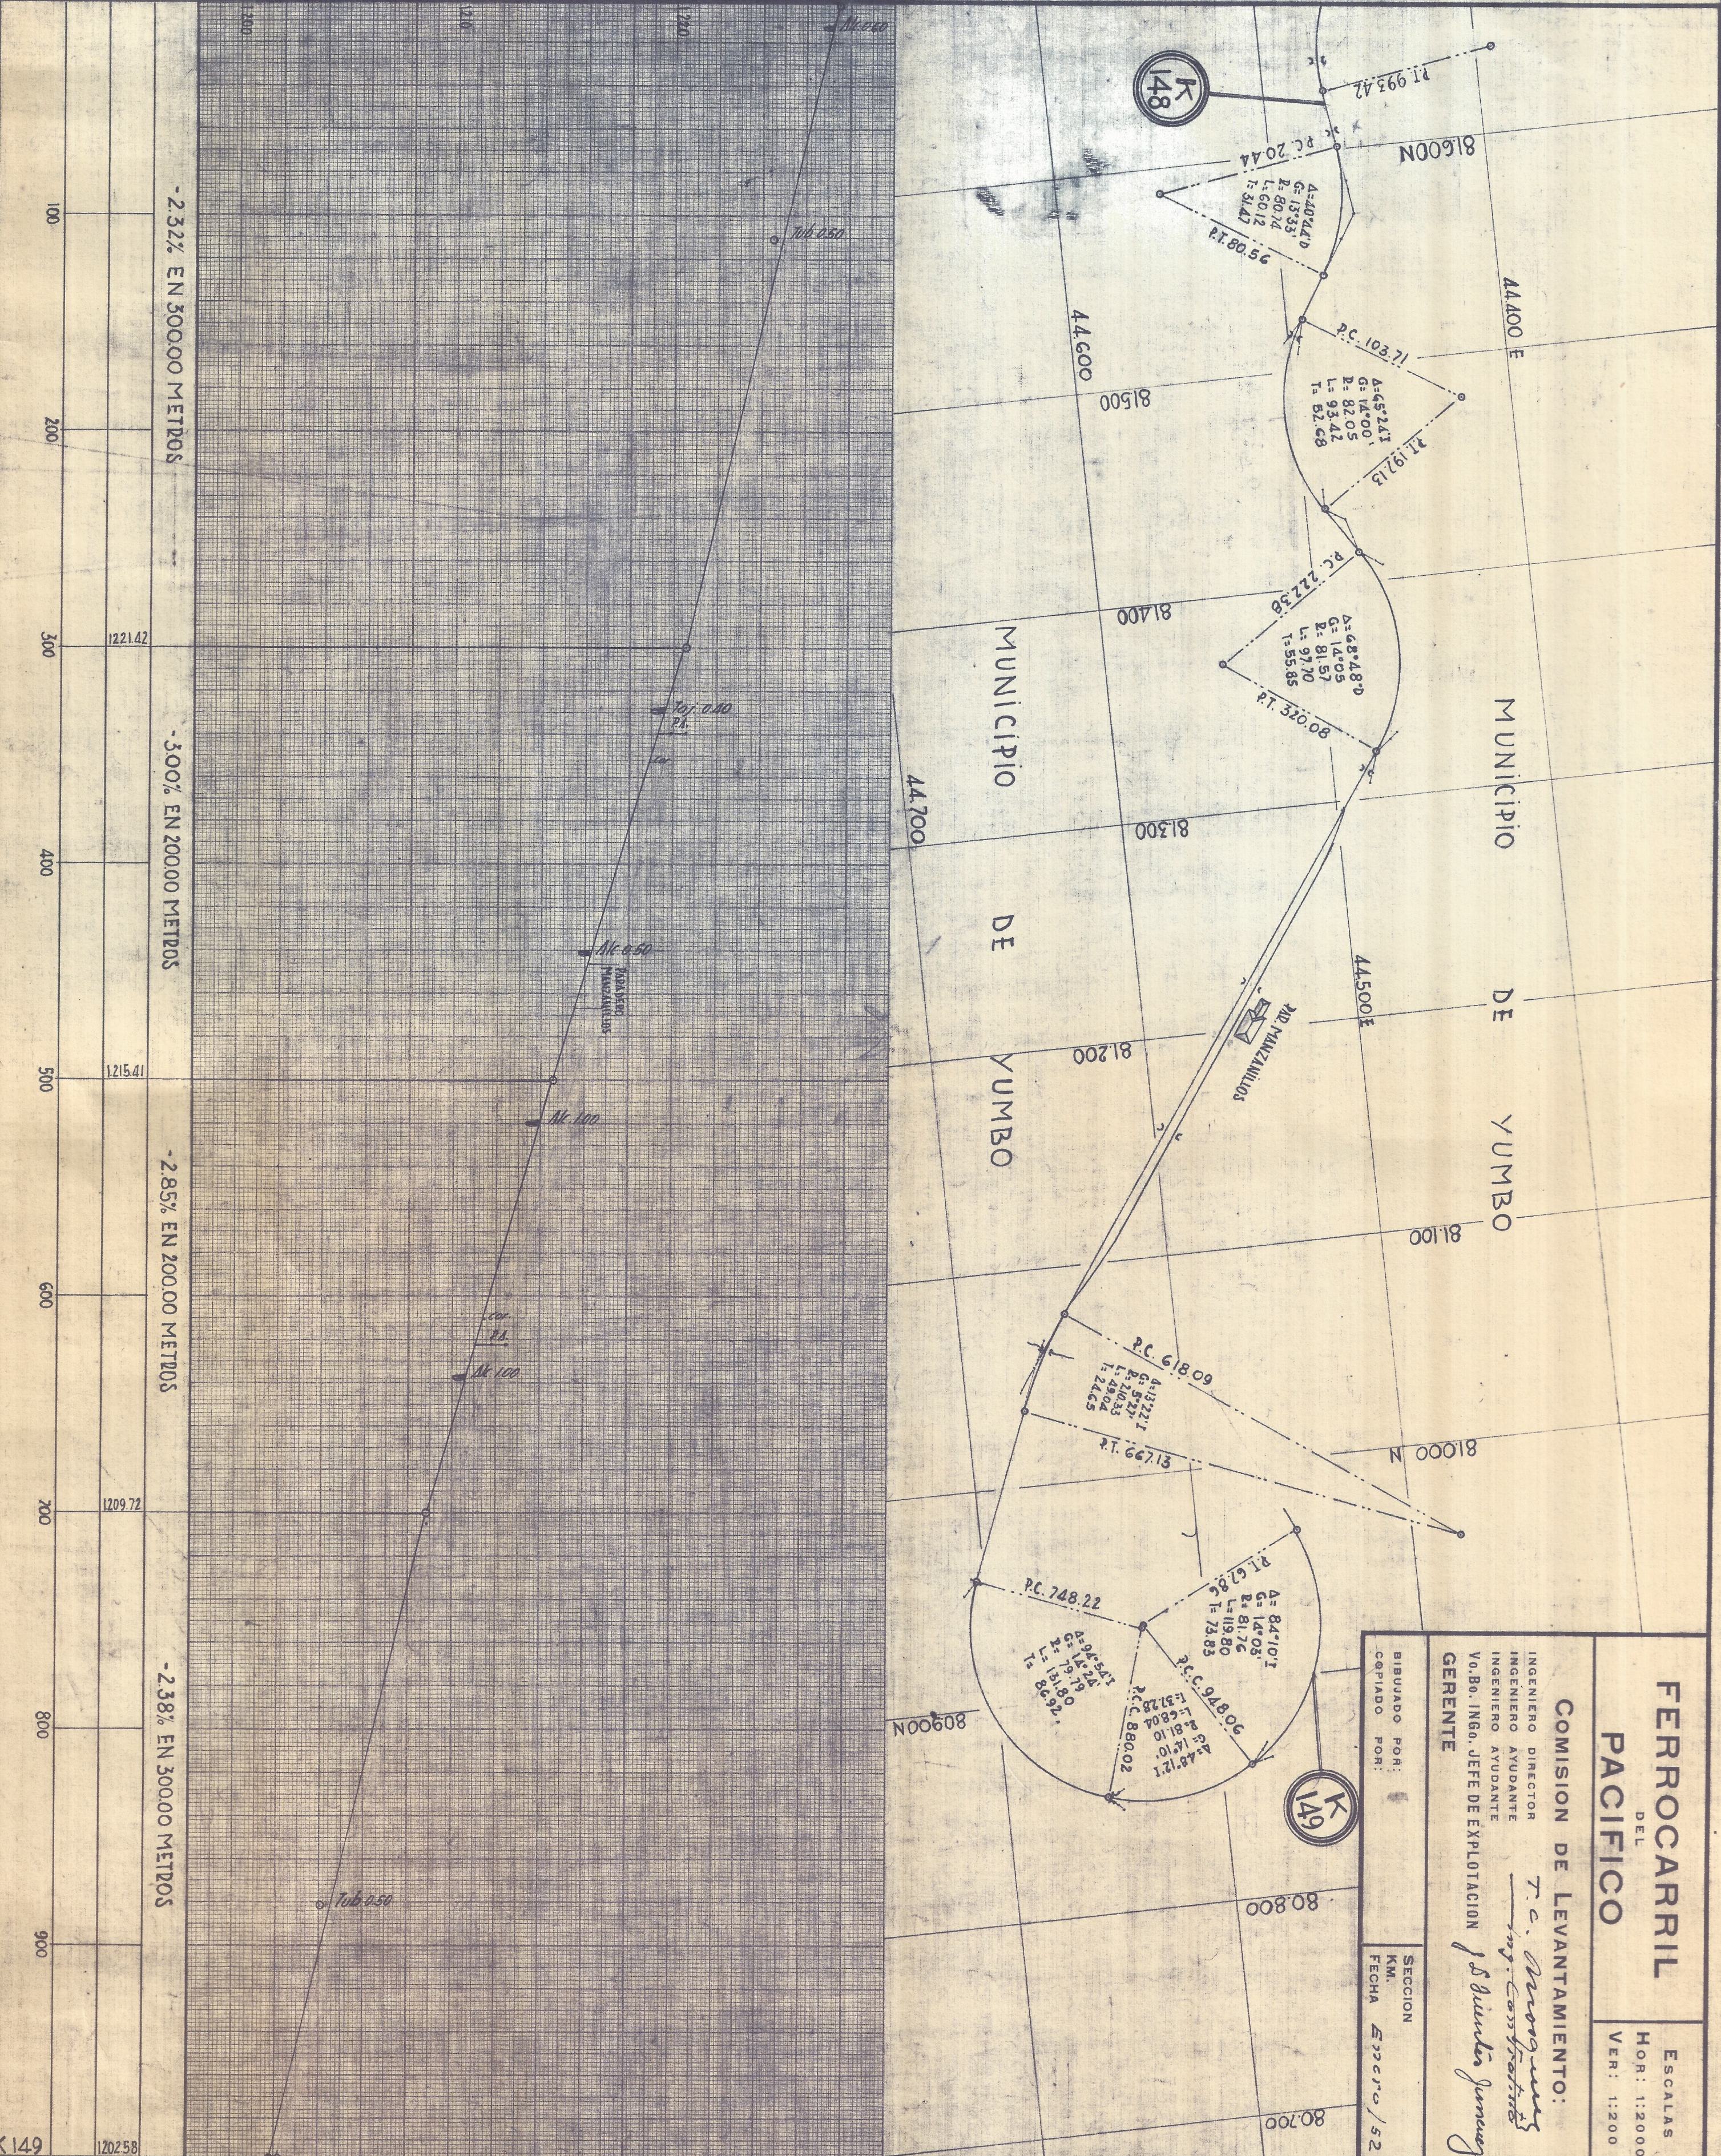

K148

K149