
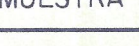
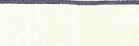
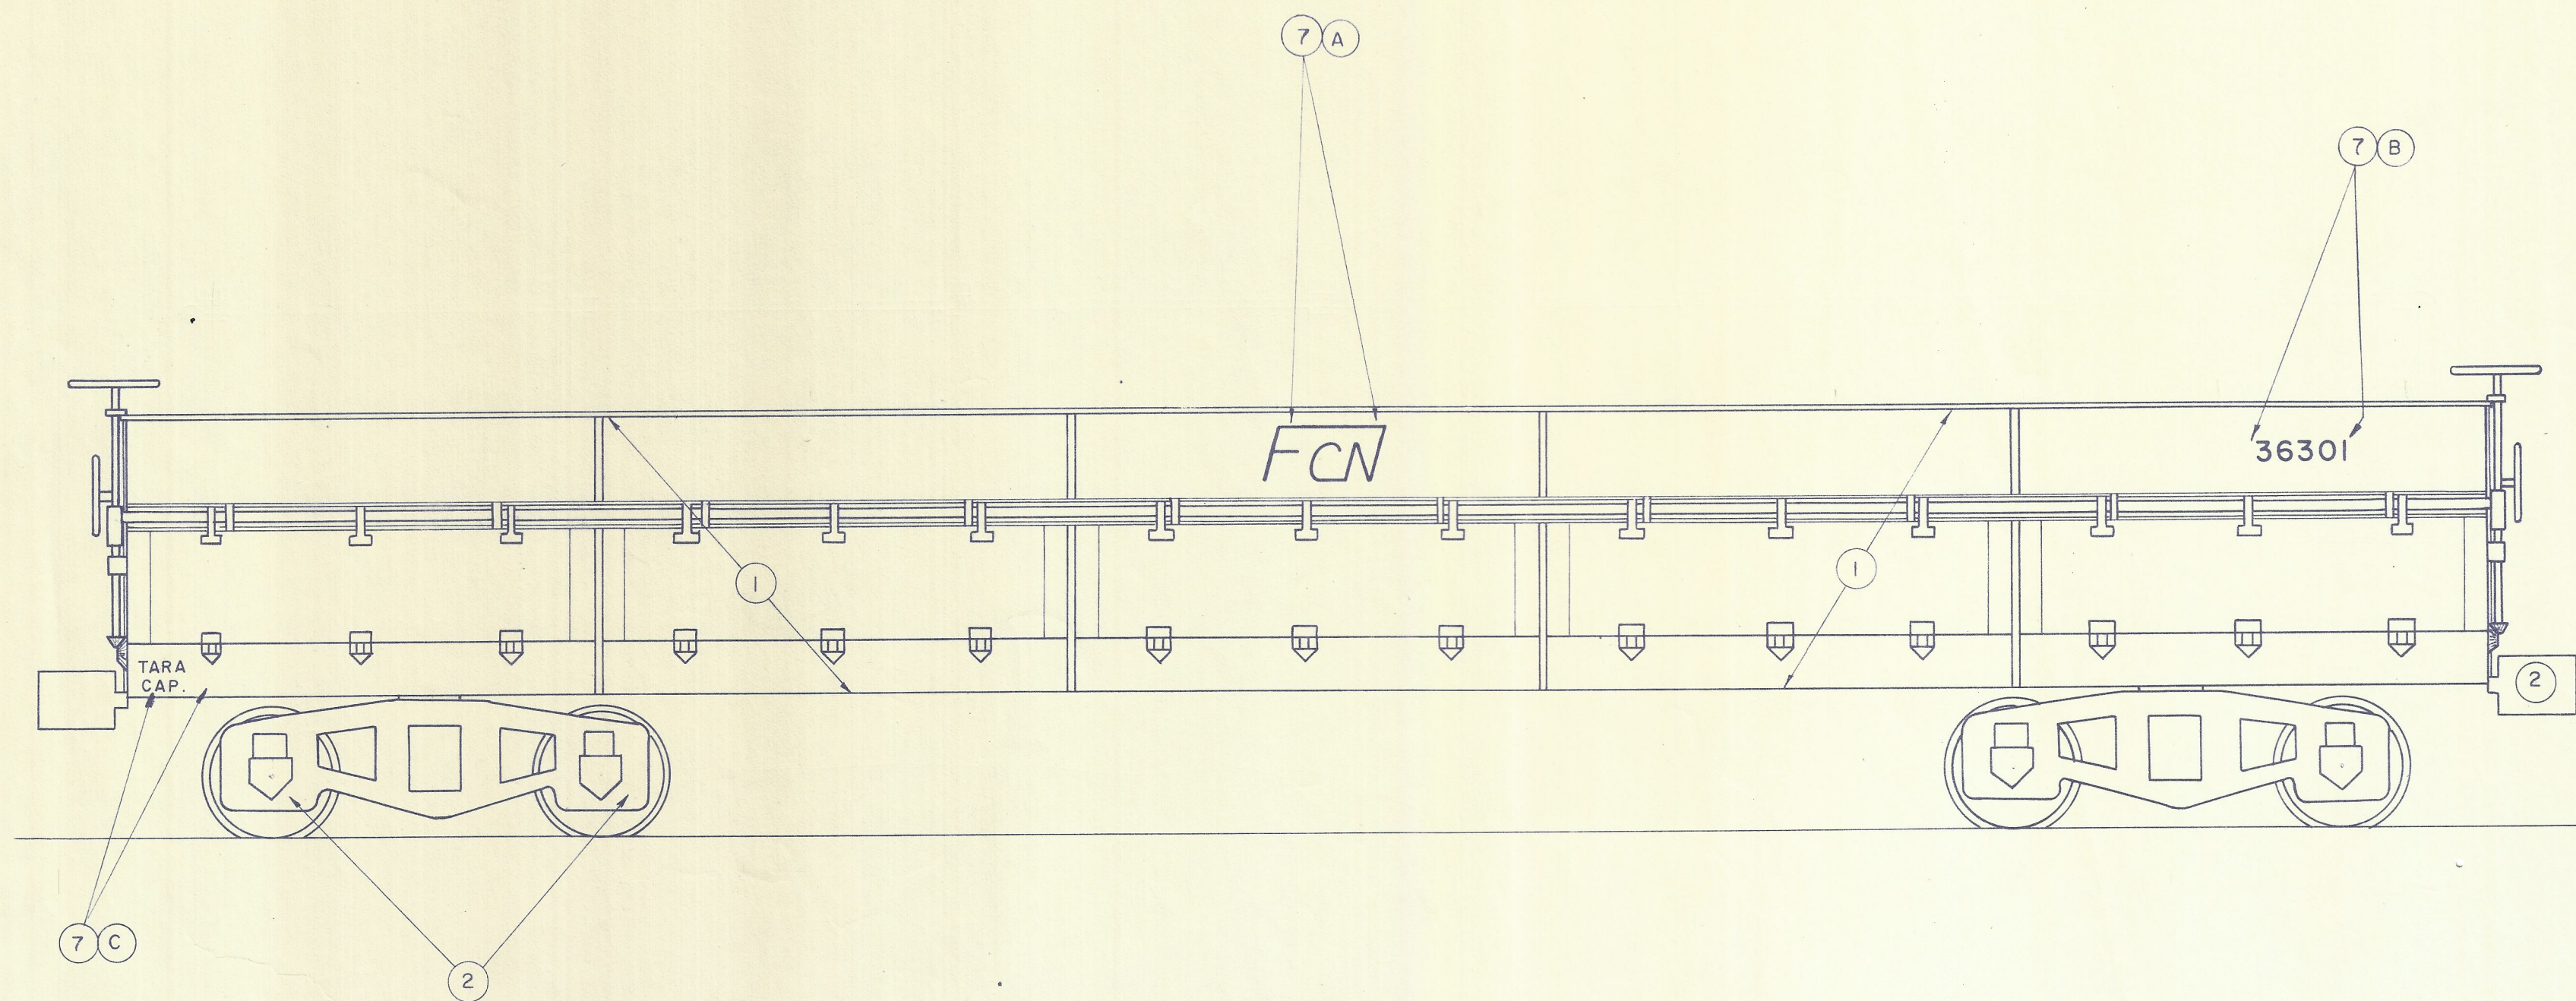


PINTURAS-COLORES Y TITULOS			
MUESTRA DEL COLOR	REF. FF. NN.	UTILIZACION	CLASE DE PRODUCTO
	(1)	Exterior	Esmalte negro
	(2)	Herrajes, truques	Base bituminosa negra
	(7)	Letras y números	Esmalte amarillo

DETALLES			
Símbolo del aviso	MUESTRA COLOR	REF. FF. NN.	DESCRIPCION
(A)		(7)	Emblema Ver hoja N° 32 tamaño II
(B)		(7)	Números de 8" Ver hoja N° 30
(C)		(7)	Letras y números de 3" Ver hoja N° 31
(D)		(7)	Números frontales de 5" Ver hoja N° 31

OTROS PRODUCTOS COMPLEMENTARIOS			
	REF. FF. NN.	UTILIZACION	CLASE DE PRODUCTO
	(38)	Todas las pinturas	Removedor
	(37)	Pinturas, esmaltes et	Adelgazador
	(24)	Para óxido	Removedor
		Anticorrosivo	Base
	REF. 521A PINTUCO 521B	Neutralizador de co- rrrosion	Pintucorroless A y B

OBSERVACIONES: Para la correcta utilización de estos productos y con el pr
pósito de garantizar el máximo rendimiento de las pinturas, es indispensable
ceñirse estrictamente al "MANUAL DE APLICACION".

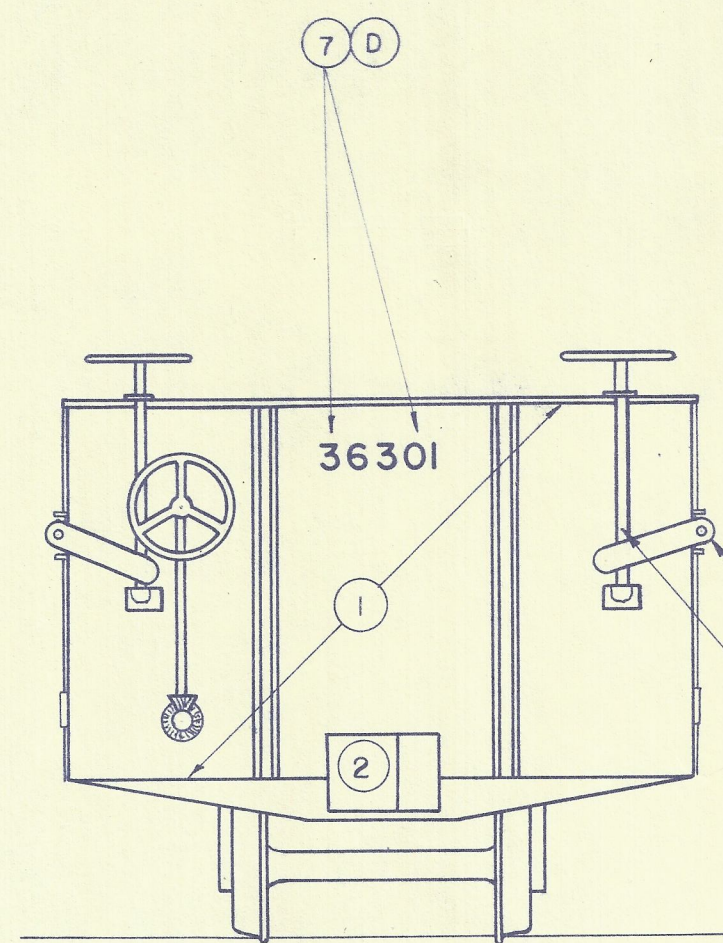

FERROCARRILES NACIONALES DE COLOMBIA			
DEPARTAMENTO DE MATERIALES Y ENSAYOS			
GONDOLAS - PINTURA			
PROYECTO: H. Clavijo		PLANO N° MR-02	
APROBO: H. Clavijo			
REVISO: E. Rodríguez		HOJA N° 9	
DIBUJO: G. Velásquez			
ESCALA: 1:30 Septiembre 14 de 1967			