


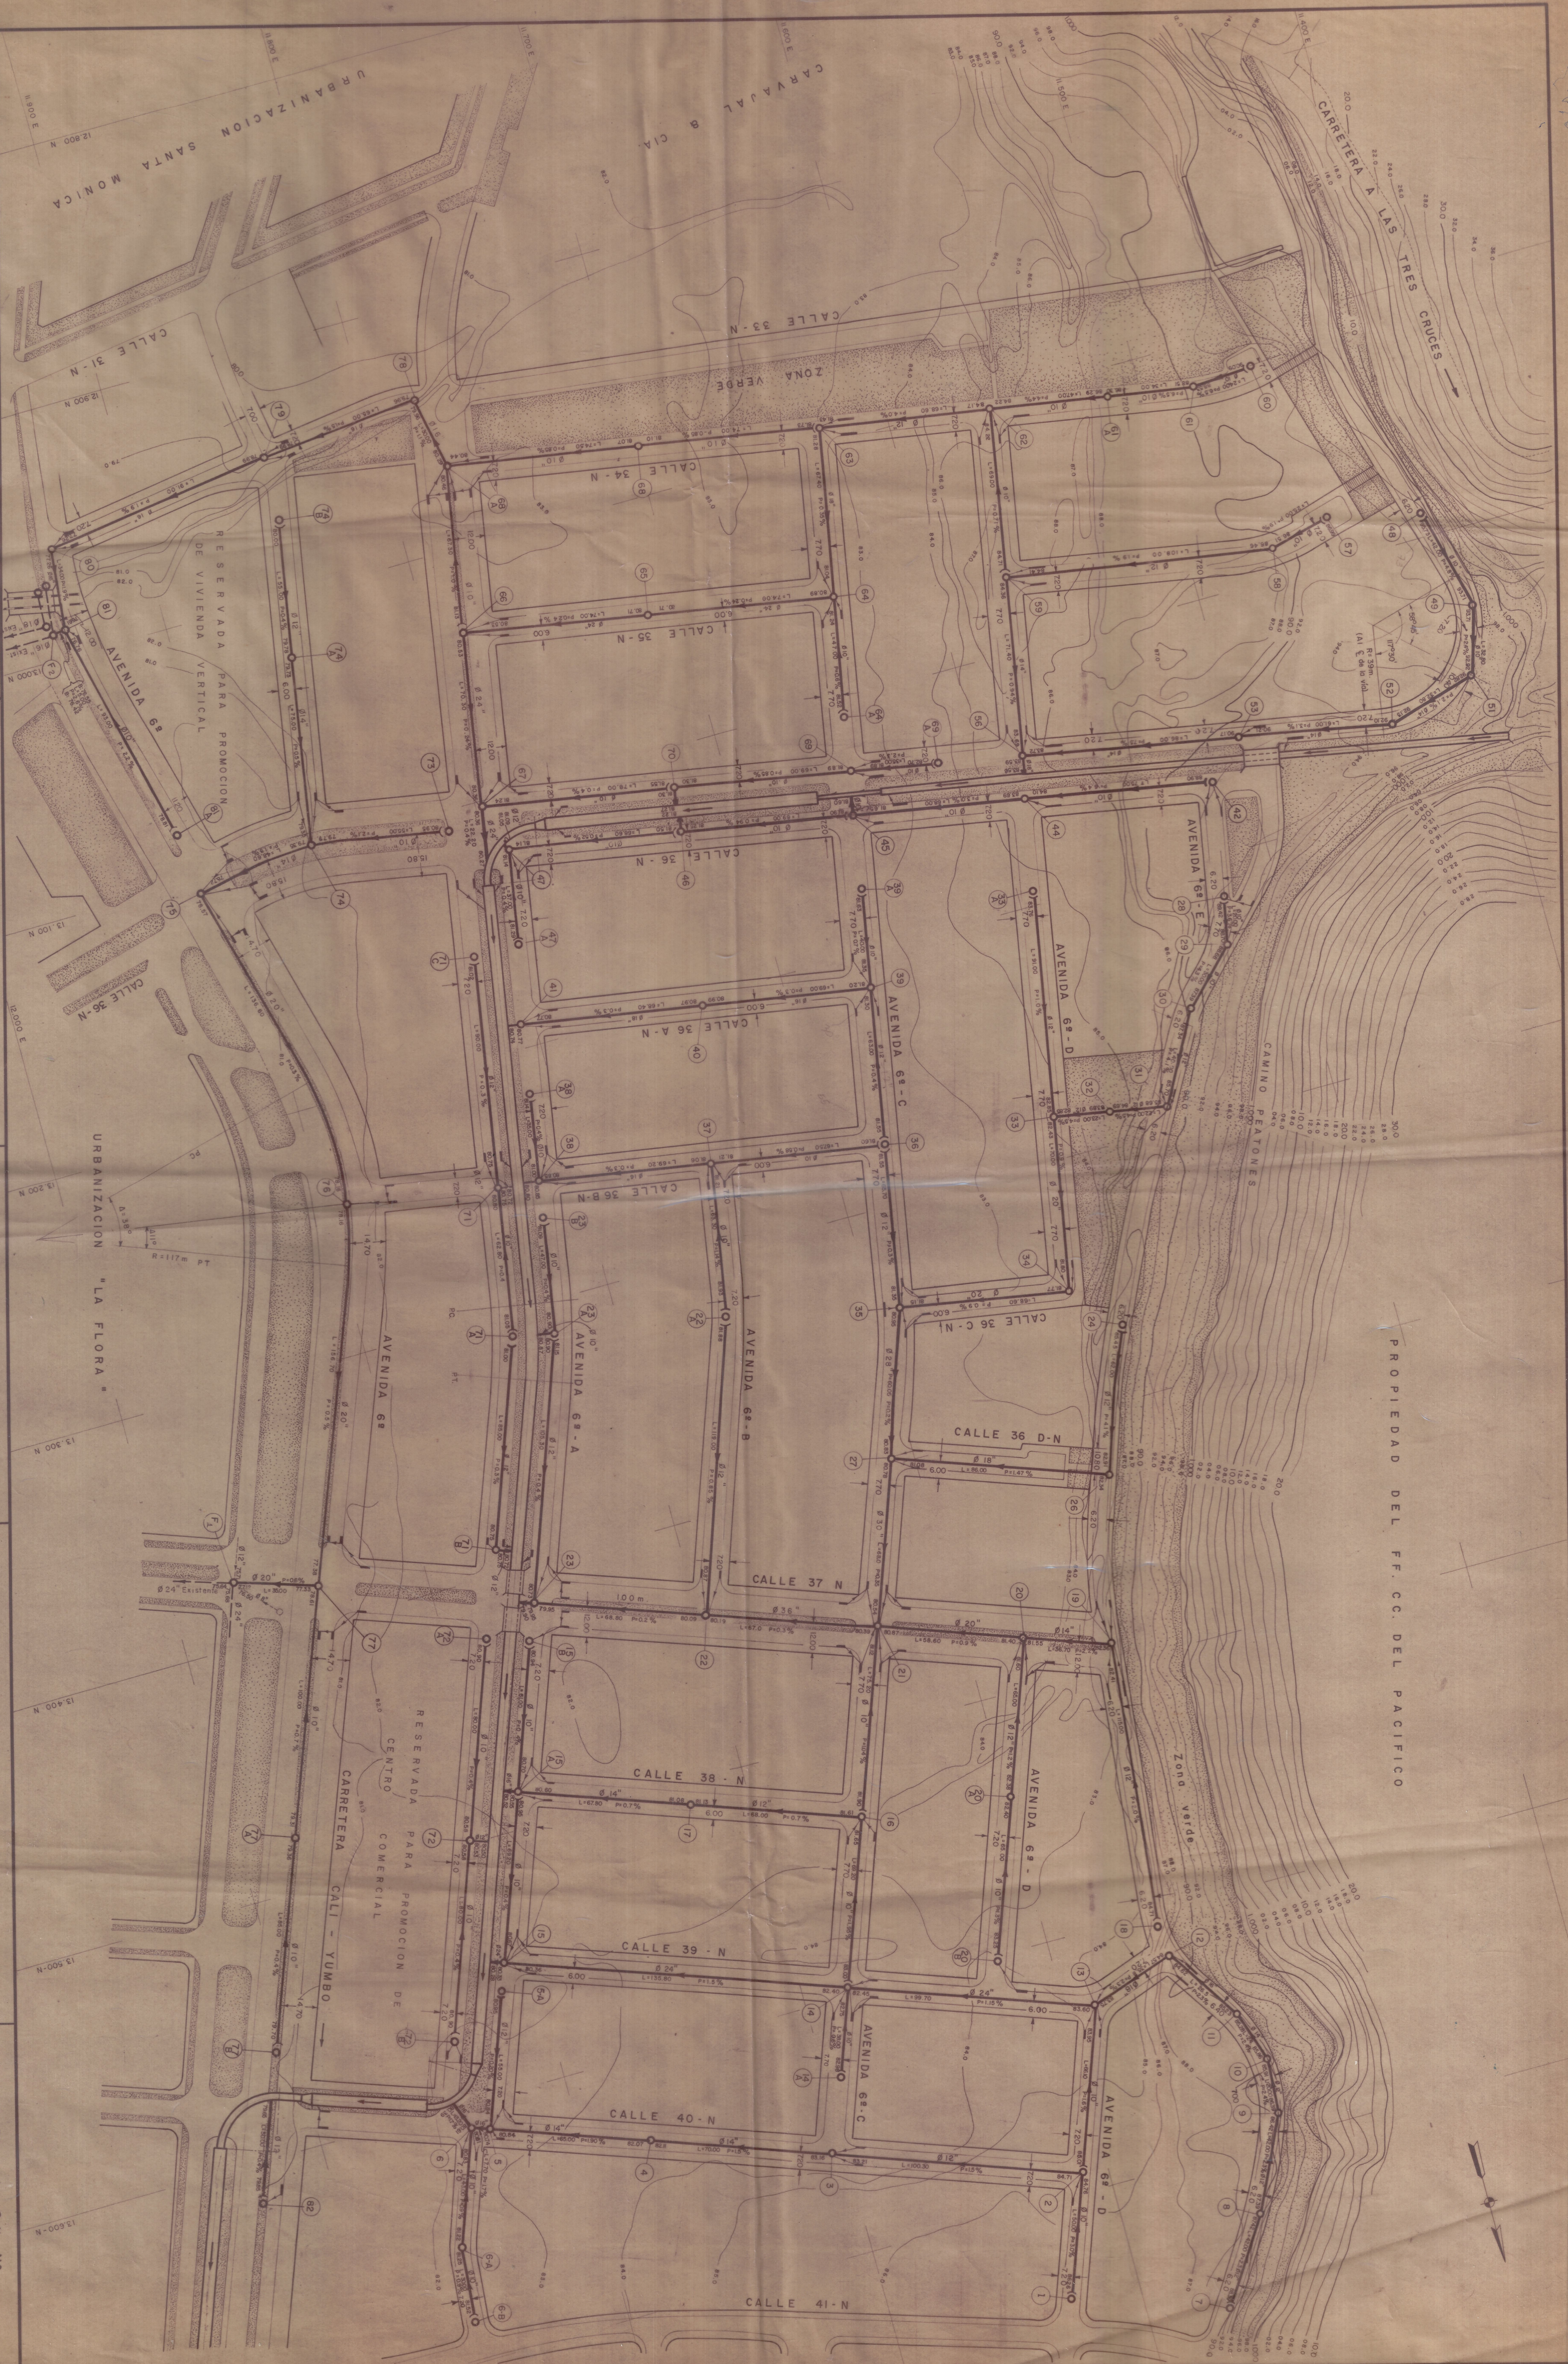

PROPIEDAD DEL F.F.C.C. DEL PACIFICO

URBANIZACION CHIPICHAPE

PROPIEDAD DE LOS FERROCARRILES NACIONALES-DIVISION PACIFICO

HERNANDO GONZALEZ HURTADO
INGENIERO CONSULTOR
EDIFICIO ZACODOR OFICINA No 814
CALLE VALLE

ALCANTARILLADO PLUVIAL
PLANTA GENERAL DE LOCALIZACION
ESCALA 1:1000

EMPRESAS MUNICIPALES DE CALI
ALCANTARILLADO

Revisado
Aprobado
Cali de 1969

Hoja del Plano de Cal N°		Observaciones:
Dibujo N° 4	Dibujos	
Son		
Archivo		