PLANCHA Nº 8

Perfil General, cubicación de terraplenes

Escalas { Horizontal = 1:2.000
Vertical = 1:200

E. Santa Polan

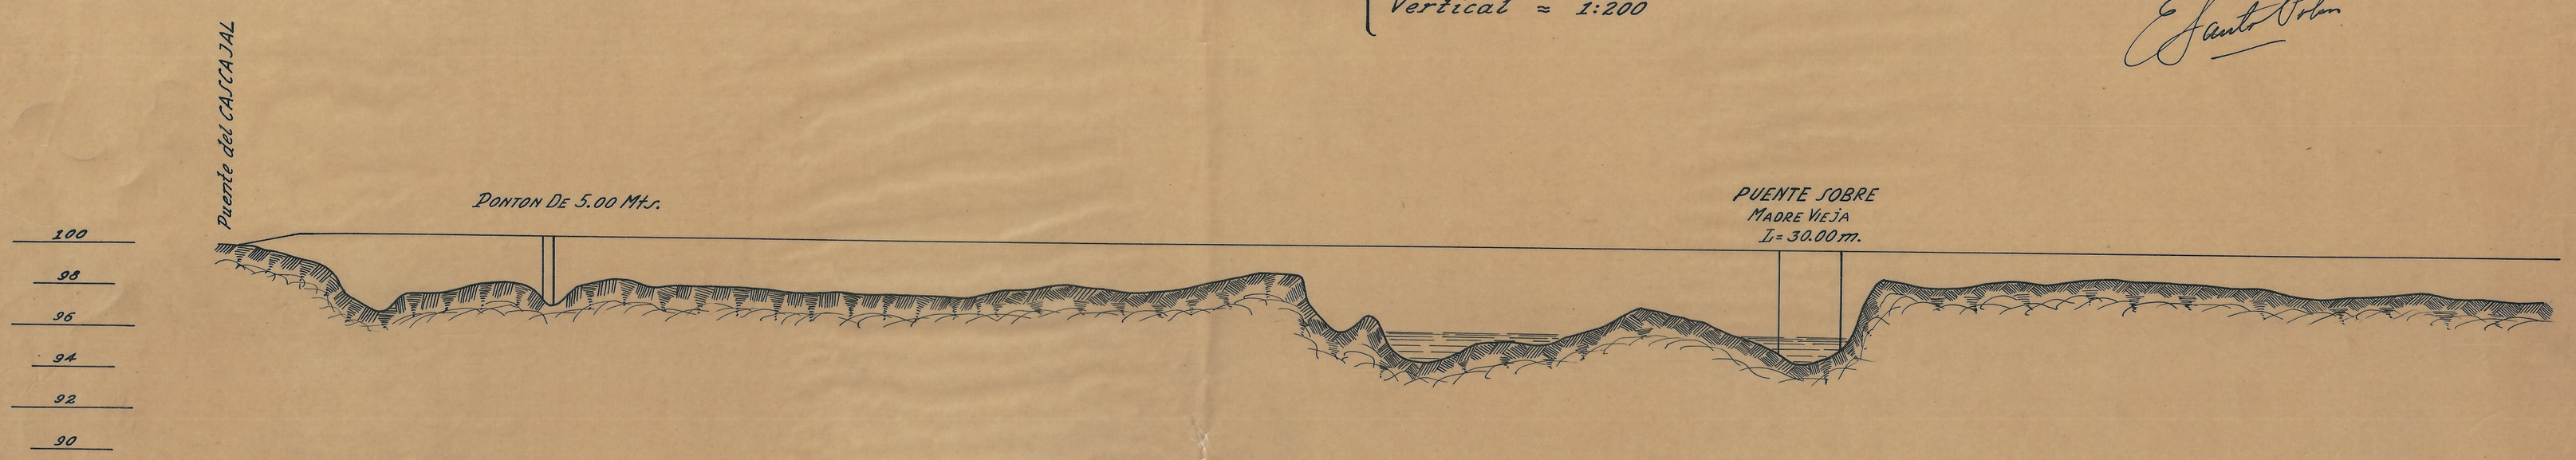

ABSCISAS	COTAS NEGRAS	COTAS ROJAS	RELLENO	AREAS	VOLUMENES
RASANTES → +2%		← Nivel en 1.090 Metros			
-50	100.00	100.10	0.25	1.84	118-7
-30	99.85	100.50	1.15	10.03	110-5
-10	99.35		1.34	12.07	128-7
KI+00	99.16		1.34	12.07	
20	97.12		3.38	40.80	243-5
40	97.56		2.94	33.55	643-0
60	97.74		2.76	30.75	545-1
80	98.22		2.28	23.76	496-3
100	98.07		2.43	25.87	569-2
120	97.72		2.78	31.05	514-4
140	97.47		2.03	20.39	455-5
160	98.12		2.38	25.16	489-2
180	98.22		2.28	23.76	496-3
200	98.07		2.43	25.87	528-9
220	97.99		2.51	27.02	532-1
240	97.91		2.59	28.19	559-4
260	97.94		2.56	27.75	568-3
280	97.85		2.65	29.08	590-7
300	97.79		2.71	29.99	598-2
320	97.84		2.66	29.23	551-0
340	98.07		2.43	25.87	473-2
360	98.39		2.11	21.45	500-3
382	98.20		2.30	24.03	441-5
400	98.13		2.37	25.02	464-1
420	98.32		2.18	21.39	394-8
440	98.73		1.77	12.09	306.2
460	99.03		1.47	13.53	438-1
480	97.77		2.73	30.28	703-8
492	96.36		4.14	54.69	878-1
510	97.00		3.50	42.88	583-6
520	95.44		5.06	73.83	1.015-0
540	94.84		5.66	87.67	1.583-0
560	95.59		4.91	76.53	1.357-2
580	95.84		4.66	65.19	1.305-8
600	95.84		4.66	65.19	606-3
610	96.29		4.21	56.06	537-5
620	96.53		3.97	51.43	859-3
640	97.50		3.00	34.50	727-6
660	97.27		3.23	38.26	883-4
680	96.57		3.93	50.68	1.158-7
700	95.84		4.66	65.29	639-6
710	95.40		5.10	74.72	
720	94.84				
740	95.54		4.96	71.62	849-2
760	99.05		1.45	13.30	303-9
780	98.73		1.77	17.09	336-9
800	98.77		1.73	16.60	299-0
820	99.05		1.45	13.30	269-3
840	98.85		1.65	15.63	271-6
860	94.21		1.29	11.53	232-7
880	99.19		1.31	11.74	241-5
900	99.13		1.37	12.41	268-6
920	98.95		1.55	14.45	292-4
940	98.93		1.57	14.69	350-8
960	98.47		3.03	20.39	292-0
974	98.40		2.10	21.32	530-4
KI+00	98.54		1.96	19.48	360-8
20	98.72		1.73	16.60	335-9
40	98.55		1.95	18.35	412-0
60	98.36		2.14	21.85	441-0
80	98.33		2.17	22.25	