
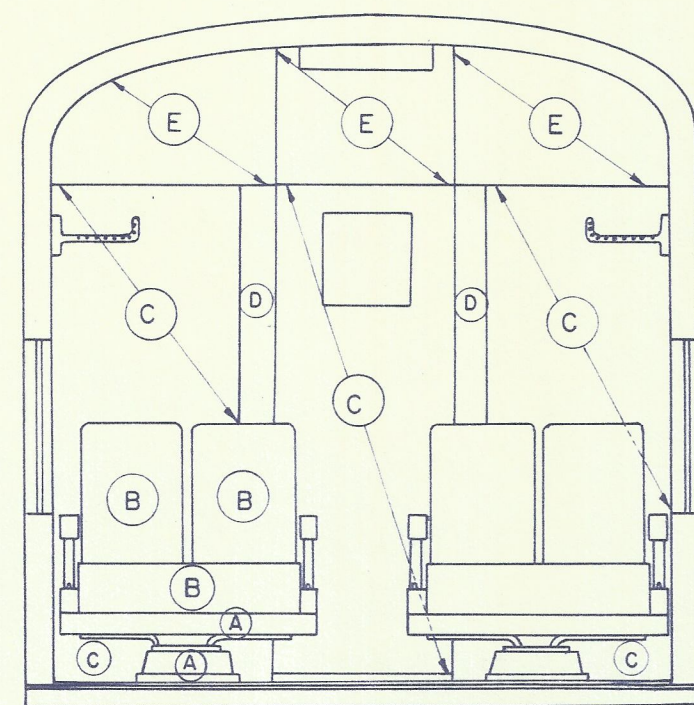
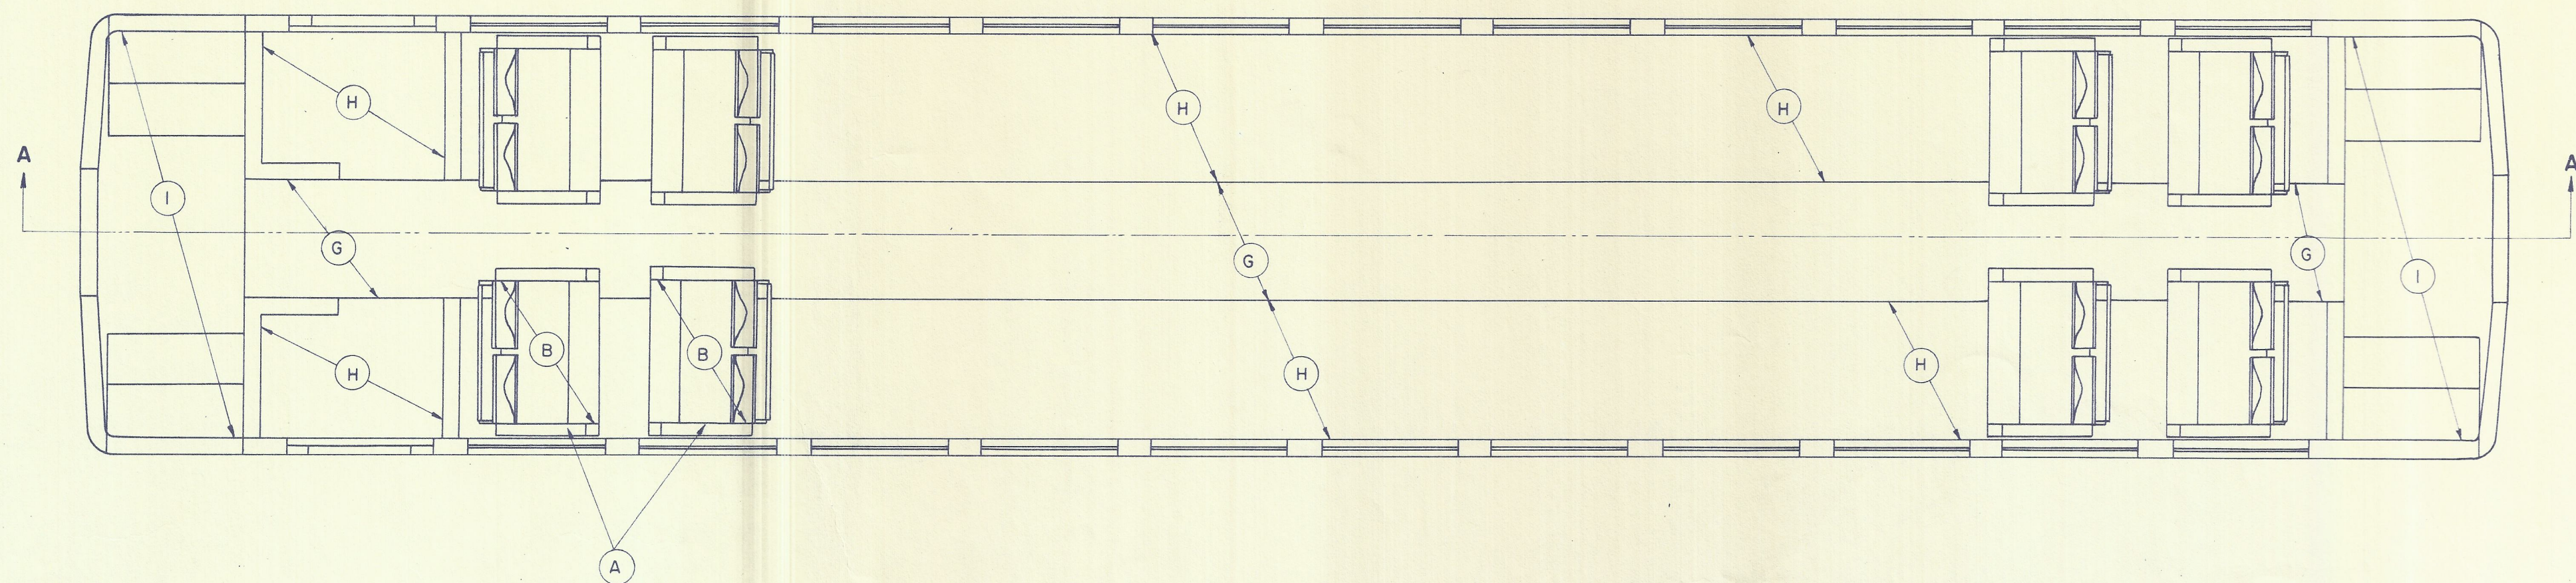


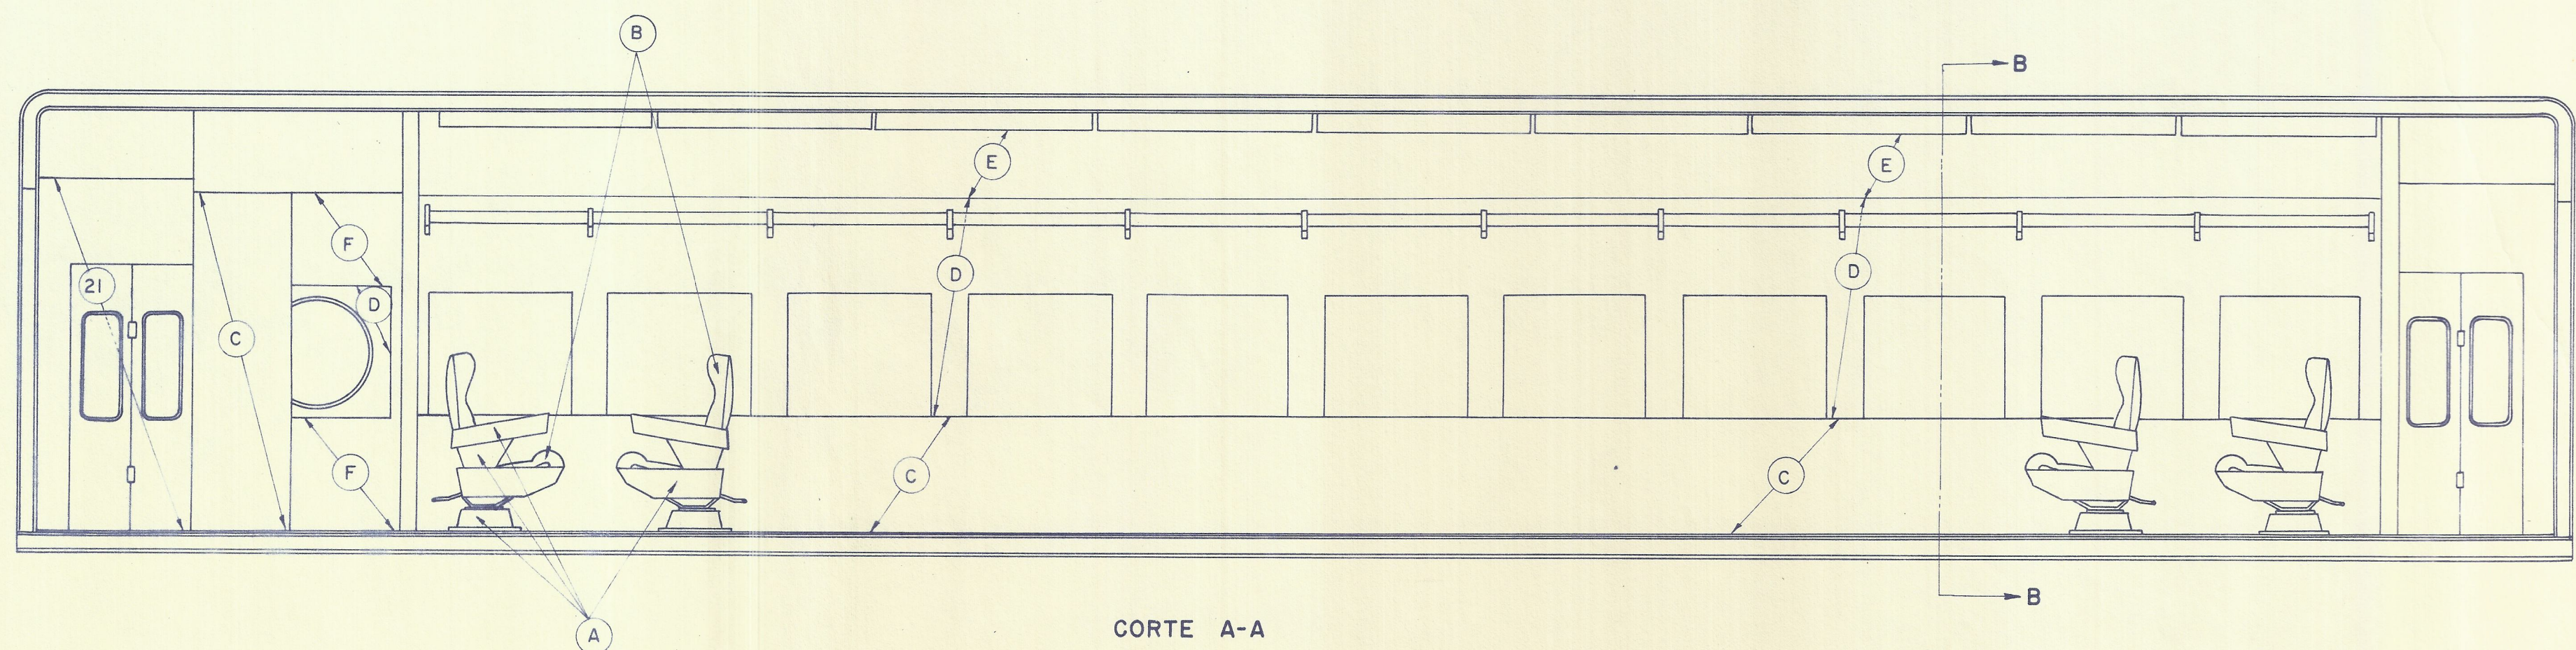

PINTURAS - COLORES Y MATERIALES				
INTERIOR SALON				
1ª COMBINACION DE COLORES Y MATERIALES				
MUESTRA DEL COLOR	Símbolo en el plano	REF. FF CC.	UTILIZACION	CLASE DE PRODUCTO
	(A)	Violeta antiguo Nº 2033	Asientos metal	Esmalte brillante hornos de Pintuco.
	(B)		Asientos	Cuero azul acero
	(C)		Enchapado lateral	Lámina imperial roble, Láminas del Caribe
	(D)	Turquesa 16W	Interior lateral	Esmalte semibrillante de Pintuco.
	(E)	Compuesto Nº 9	Interior superior lateral y techo.	Esmalte semibrillante de Pintuco.
2ª COMBINACION DE COLORES Y MATERIALES				
	(A)	Marrasquino Nº 2082	Asientos metal	Esmalte brillante hornos de Pintuco.
	(B)		Asientos	Cuero terracota
	(C)		Enchapado lateral	Lámina imperial nogal, Láminas del Caribe
	(D)	Compuesto Nº 10	Interior lateral	Esmalte amarillo semibrillante de Pintuco.
	(E)	Compuesto Nº 1	Interior superior lateral y techo.	Esmalte habano semibrillante de Pintuco.
3ª COMBINACION DE COLORES Y MATERIALES				
	(A)	Rosa seco Nº 2048	Asientos metal	Esmalte brillante hornos de Pintuco.
	(B)		Asientos	Cuero rojo cereza
	(C)		Enchapado lateral	Lámina imperial nogal, Láminas del Caribe
	(D)	Compuesto Nº 8	Interior lateral	Esmalte rosado semibrillante de Pintuco.
	(E)	Compuesto Nº 9	Interior superior lateral y techo.	Esmalte crema semibrillante de Pintuco.
4ª COMBINACION DE COLORES Y MATERIALES				
	(A)	Limon Nº 2027	Asientos metal	Esmalte brillante hornos de Pintuco.
	(B)		Asientos	Cuero marrón C-585
	(C)		Enchapado lateral	Lámina imperial nogal, Láminas del Caribe
	(D)	Amarillo 250W especial.	Interior lateral	Esmalte semibrillante de Pintuco.
	(E)	Compuesto Nº 2	Interior superior lateral y techo.	Esmalte marfil semibrillante de Pintuco.
ADICIONES				
	(F)		Enchapado lateral, para combinación de interior salón	Lámina Raylite teca clara de "Premadera"
	(G)		Enchapado central, para combinación de interior salón de "Premadera"	Lámina Raylite teca oscura de "Premadera"
	(H)		Piso central en el interior del salón	Croydonte café "Croydonte"
	(I)		Piso lateral en el interior del salón	Croydonte habano "Croydonte"
	(J)	Nº 1	Piso de la entrada y escaleras	Esmalte negro
	(K)	Orden Nº 21	Interior de las entradas y puertas	Esmalte gris compuesto de Pintuco.

OBSERVACIONES: Para la correcta utilización de estos productos y con el propósito de garantizar el máximo rendimiento de las pinturas es indispensable ceñirse estrictamente al "MANUAL DE APLICACION".

NOTA-1: Para otros productos complementarios ver plano MR-06 hoja Nº 13.

NOTA-2: No pintar las superficies enchapadas en fórmica, Modelflex etc.

NOTA-3: Para la vista exterior ver plano Nº MR-06 hoja Nº 13.

FERROCARRILES NACIONALES DE COLOMBIA			
DEPARTAMENTO DE MATERIALES Y ENSAYOS			
COCHE "SUPERIOR" - PINTURA			
PROYECTO: H. Clavijo			
APROBO: H. Clavijo			PLANO
REVISO: E. Rodríguez			Nº MR-06A
DIBUJO: G. Velásquez			
ESCALA: 1:30	Enero	9 DE 1968	HOJA Nº 14