
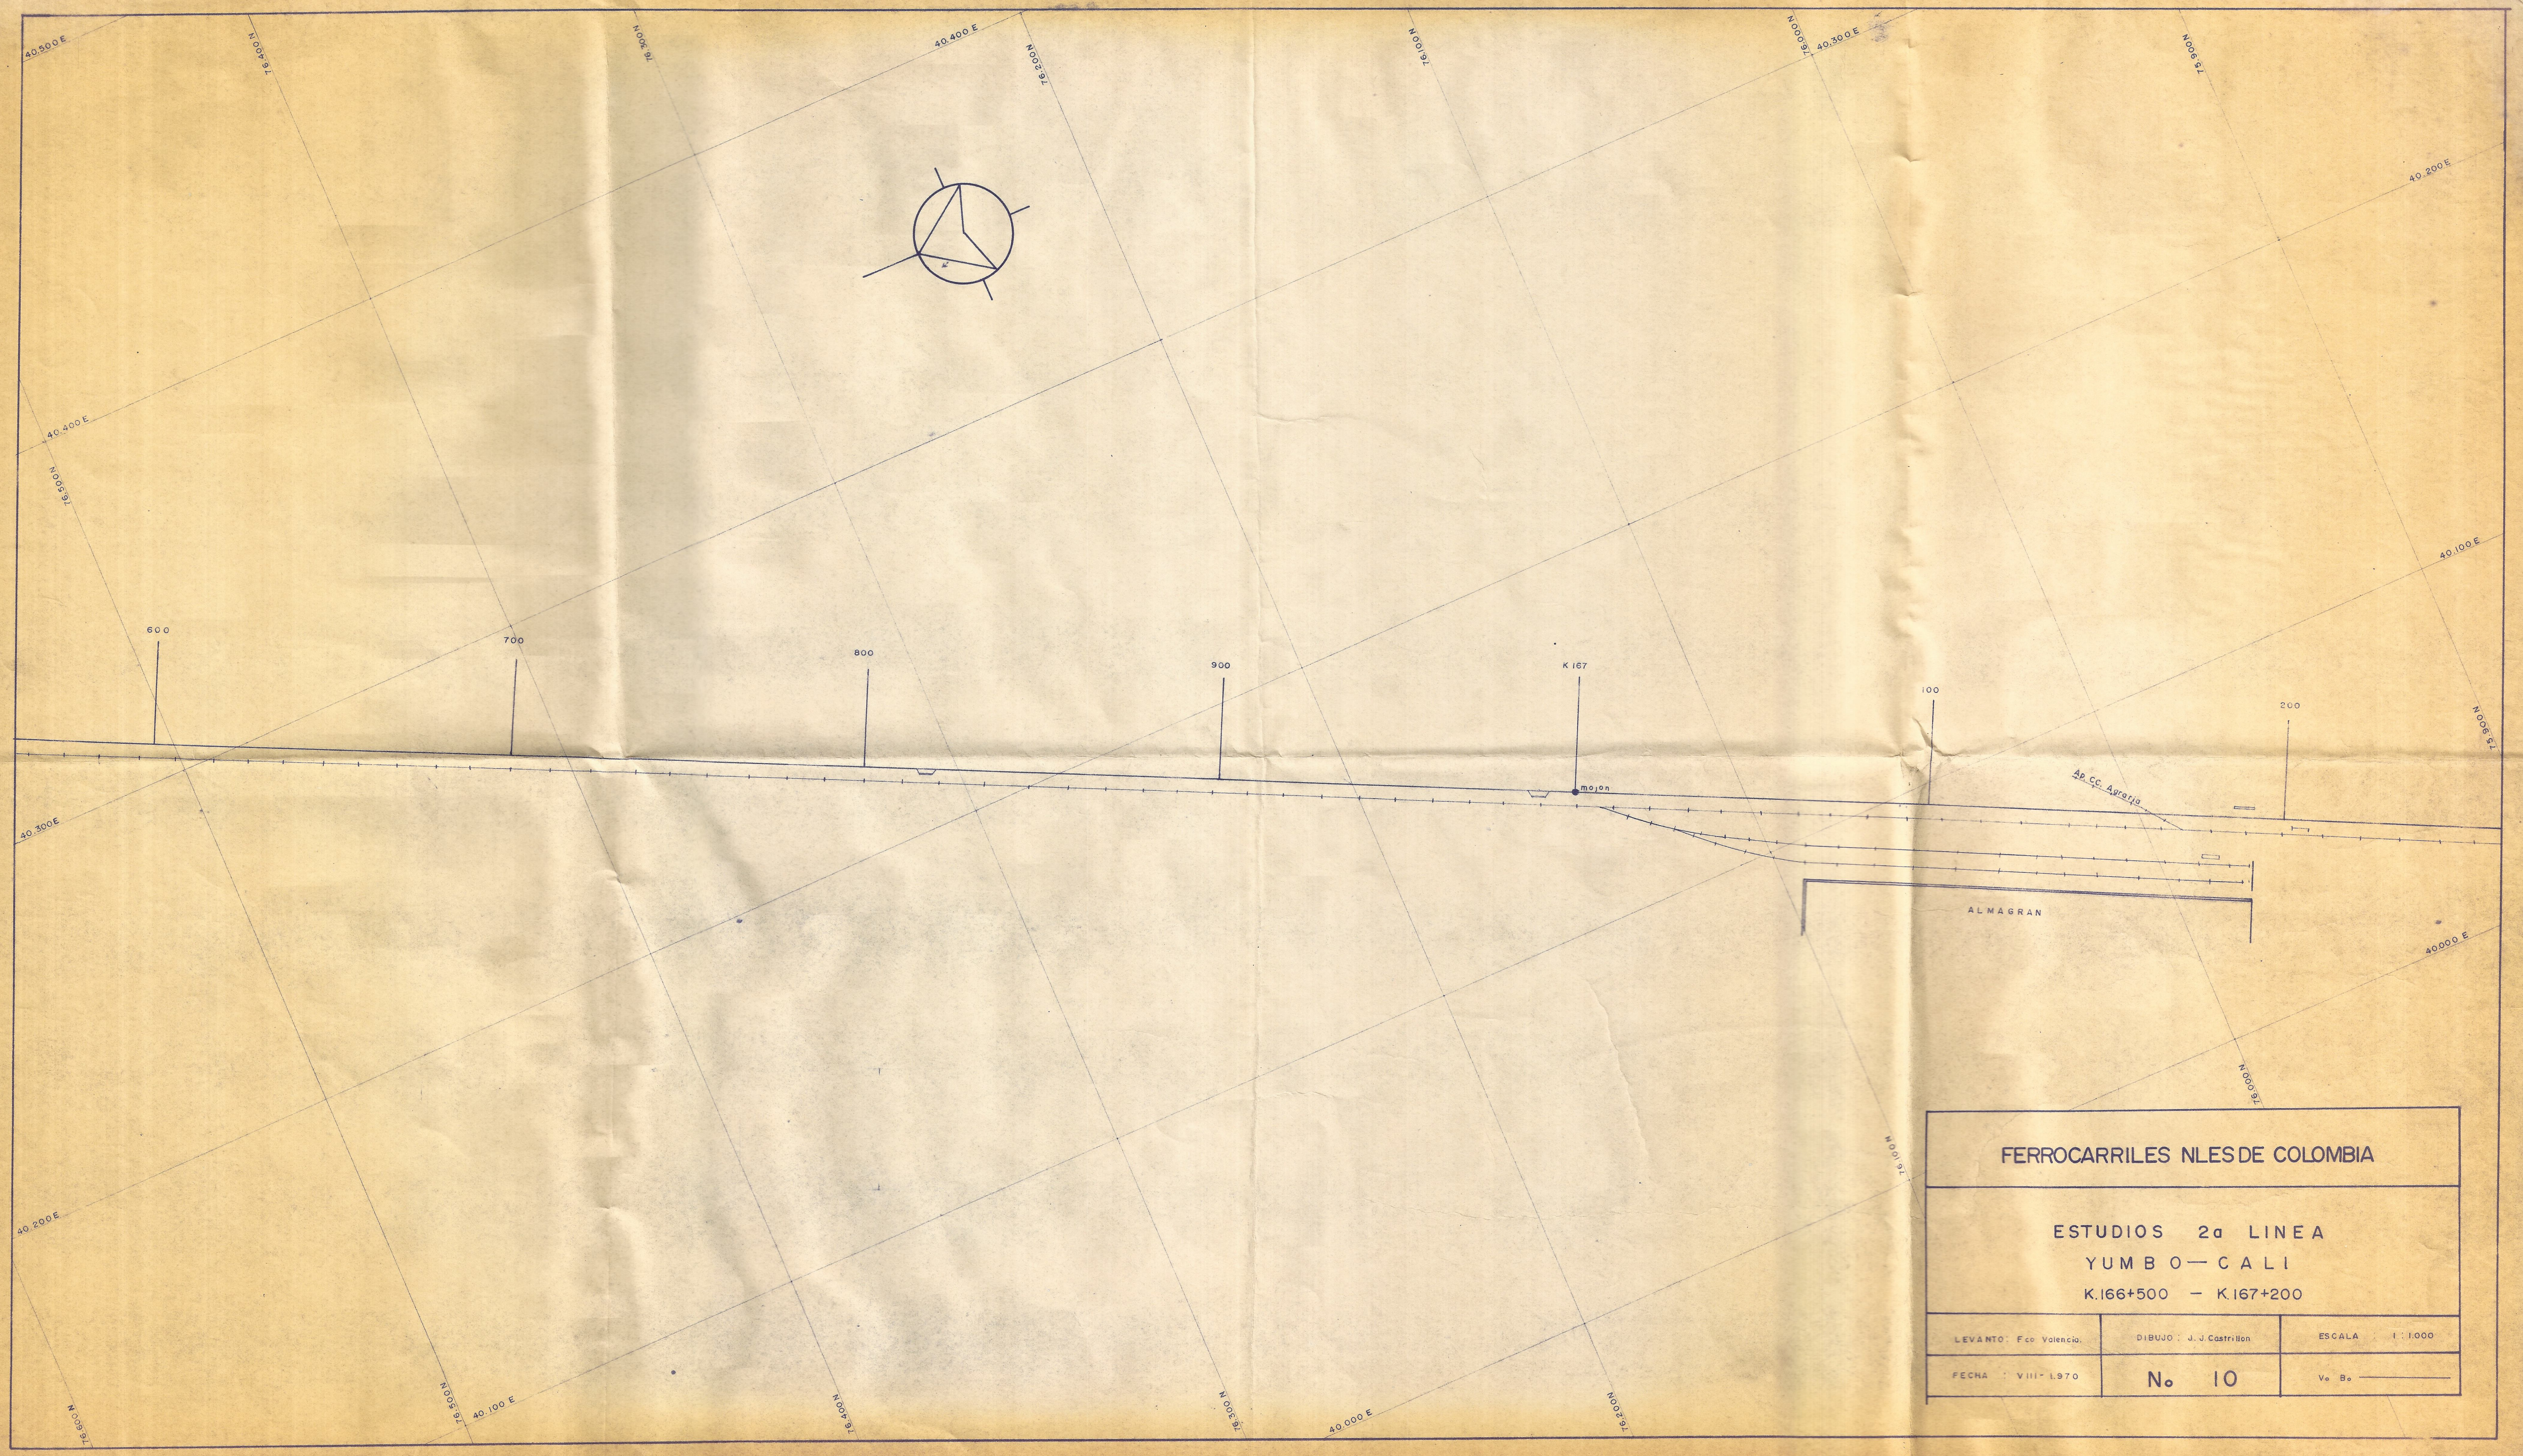


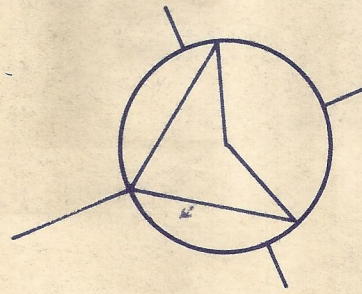

FERROCARRILES NLES DE COLOMBIA

ESTUDIOS 2a LINEA

YUMBO—CALI

K.166+500 — K.167+200

LEVANTO: Fco Valencia.

DIBUJO: J. J. Castrillon

ESCALA 1:1.000

FECHA: VIII-1970

No. 10

Vo. Bo. \_\_\_\_\_