




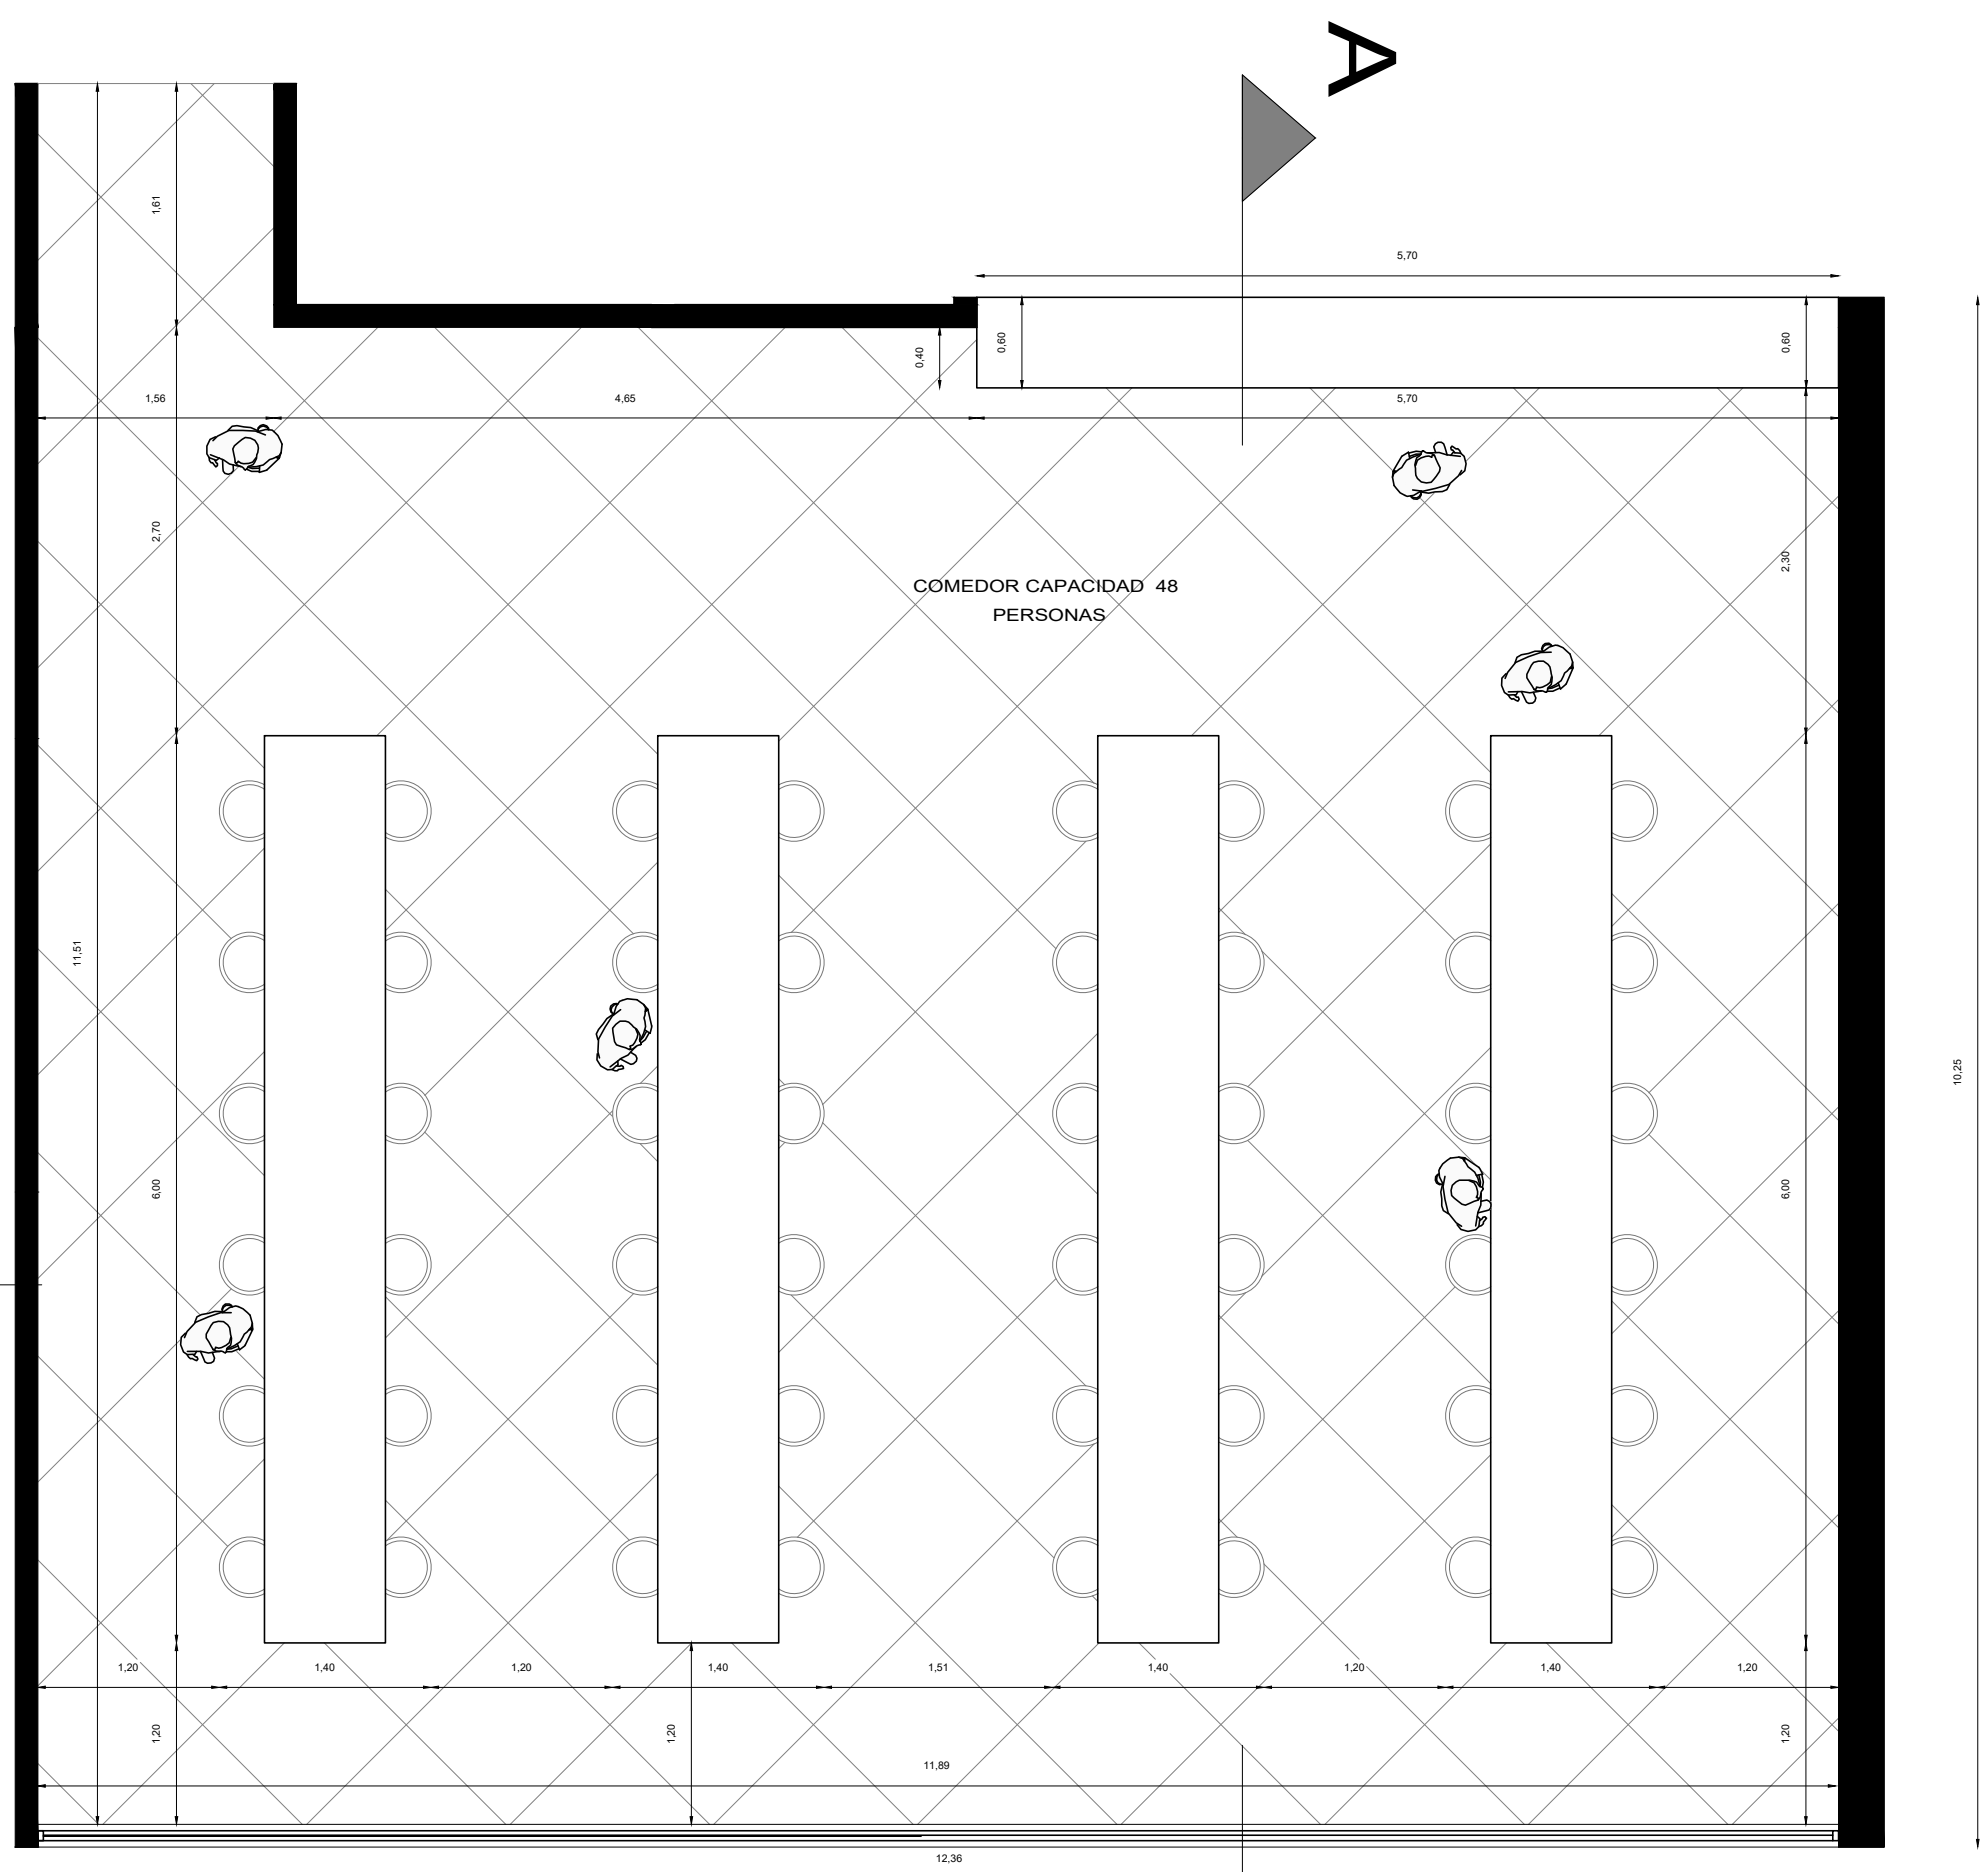


ZONA DE COMEDOR

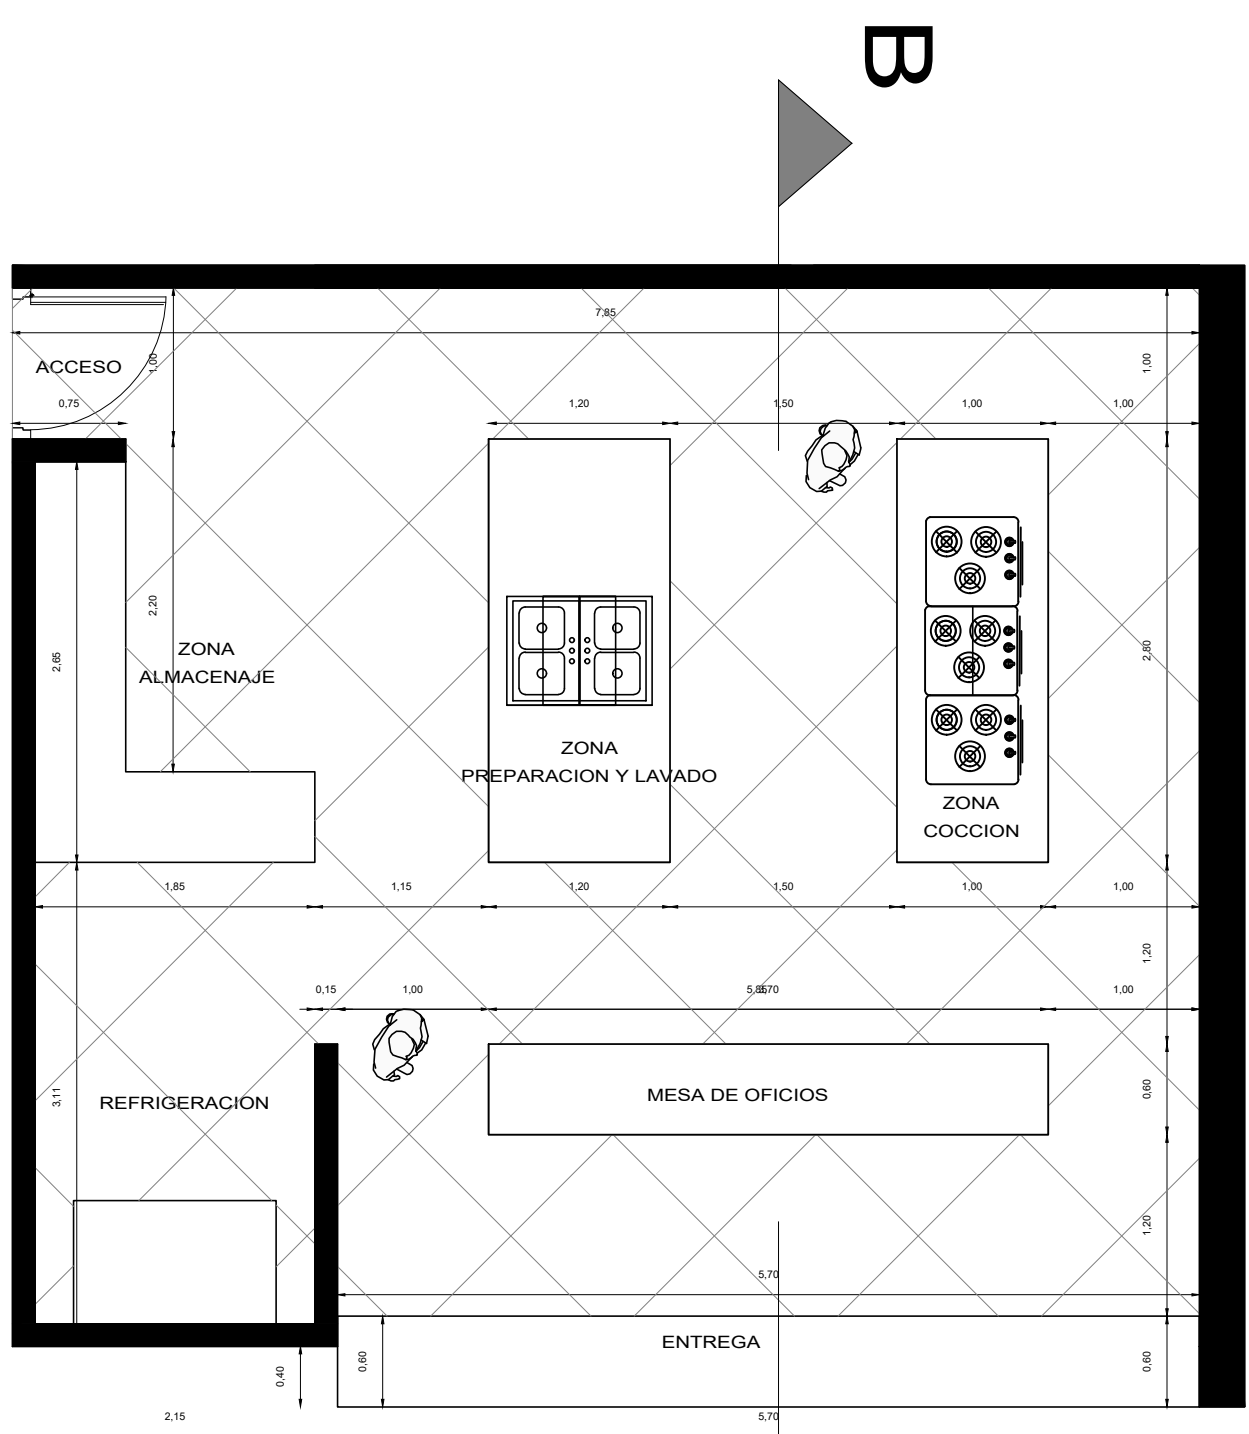



ZONA DE COCINA

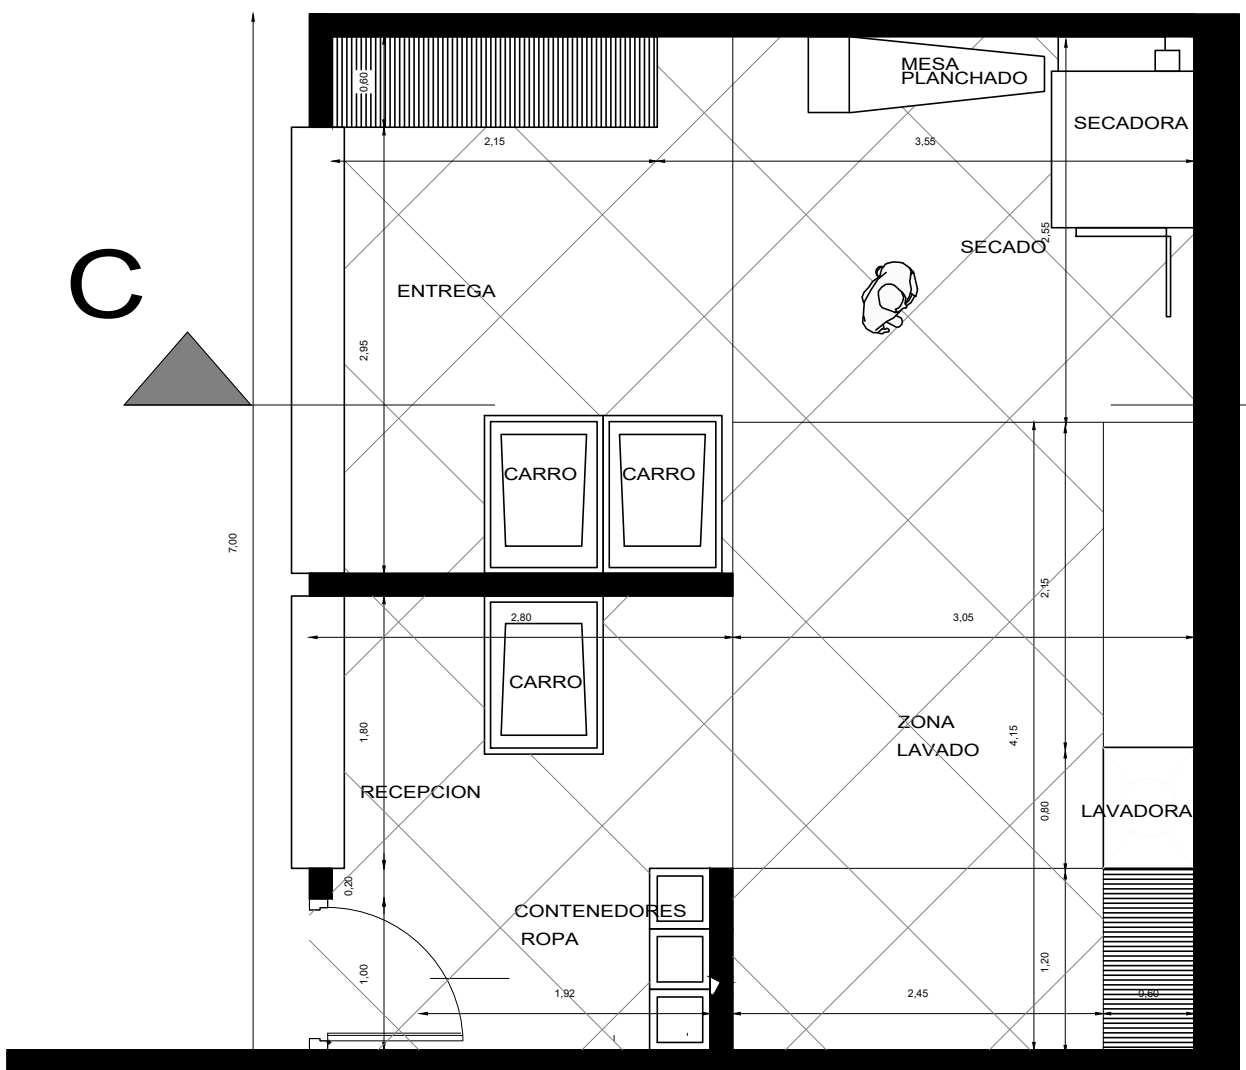


ZONA DE LAVANDERIA

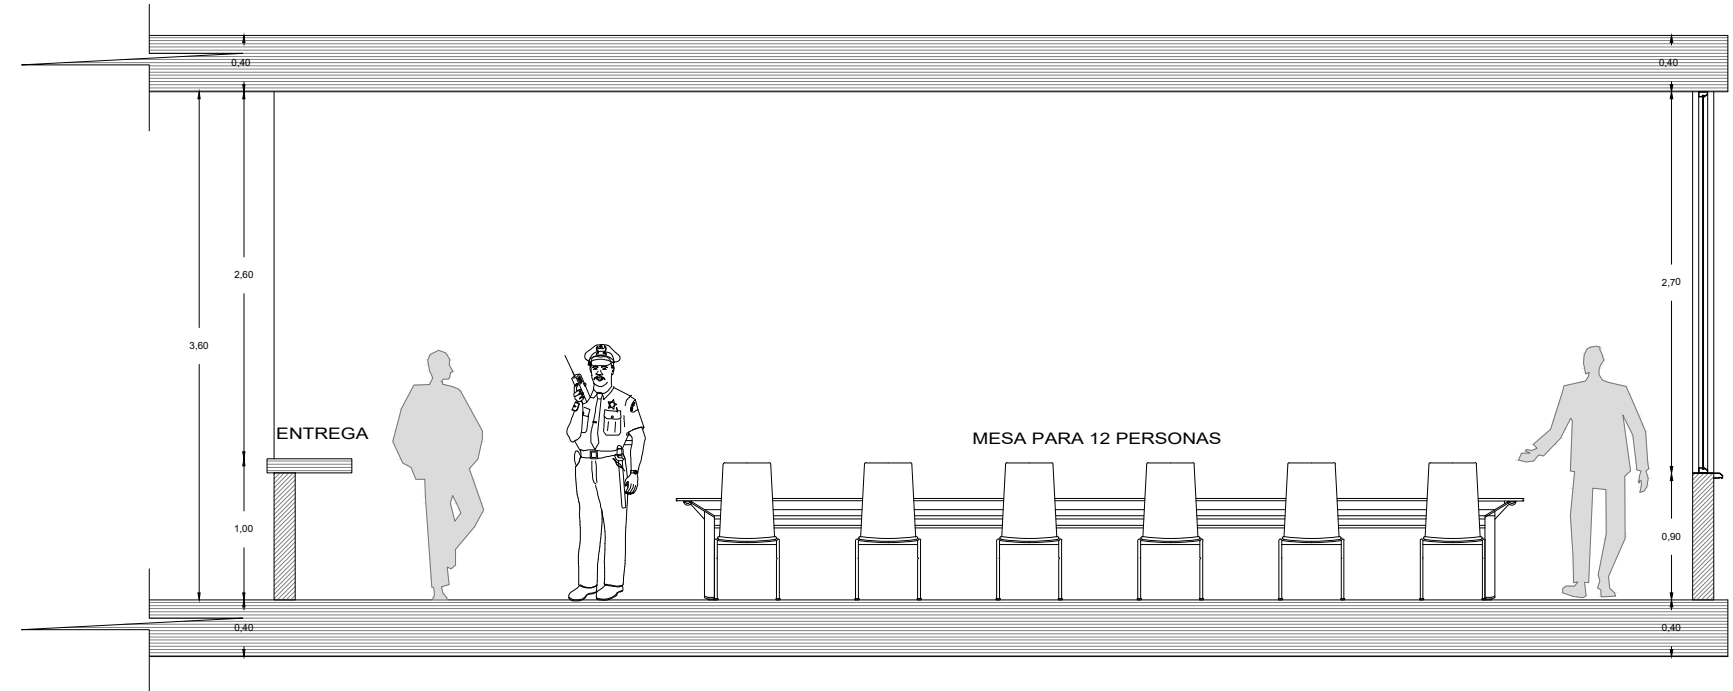


ZONA DE COMEDOR
CORTE A-A'

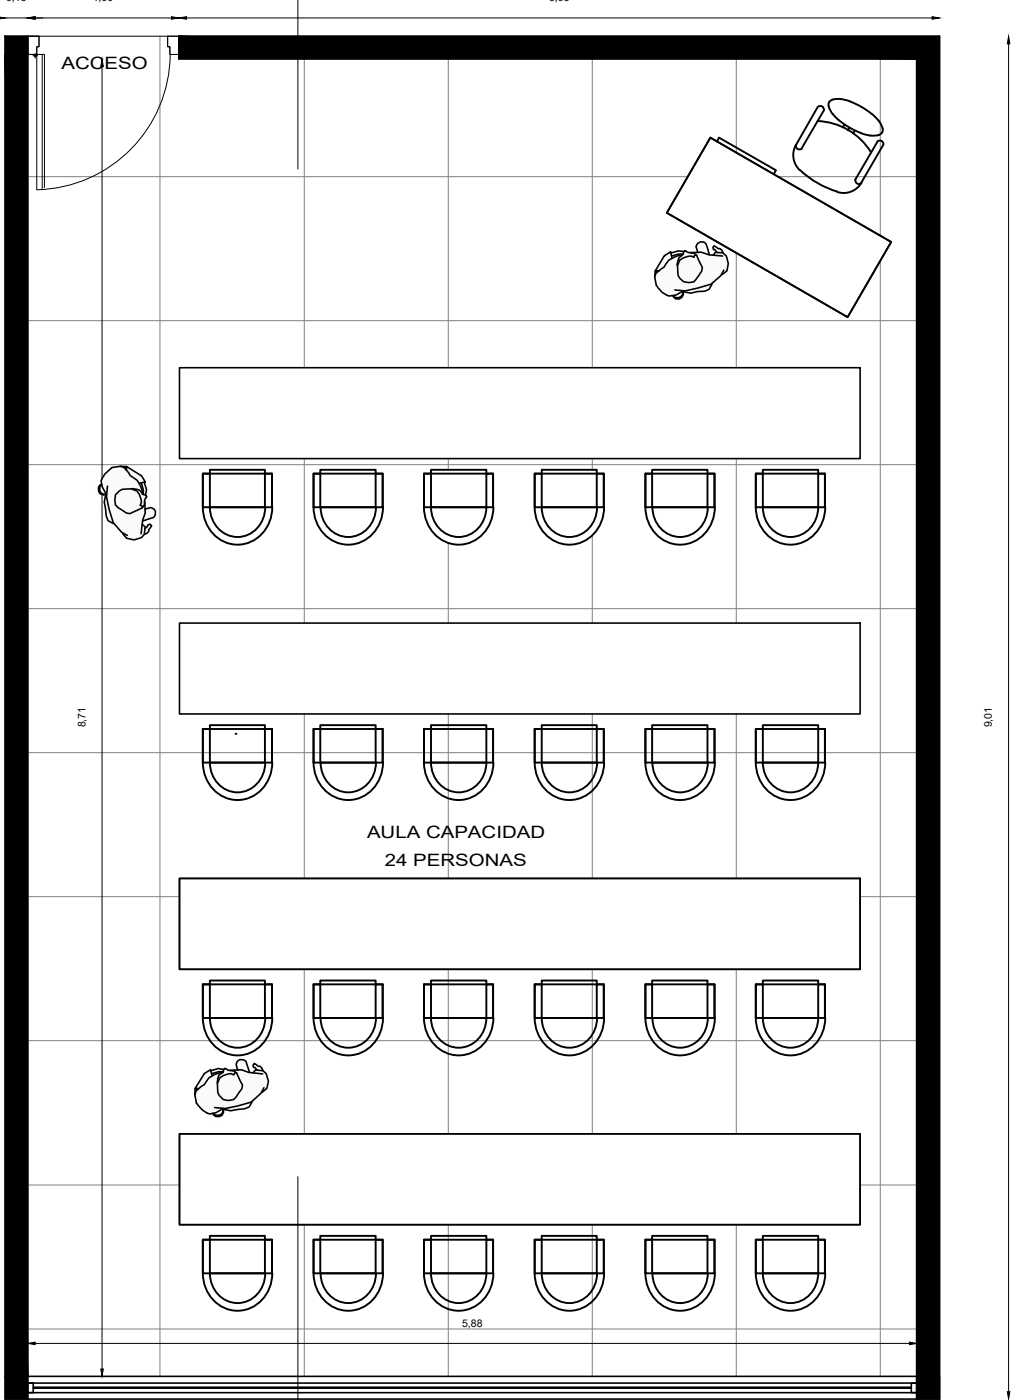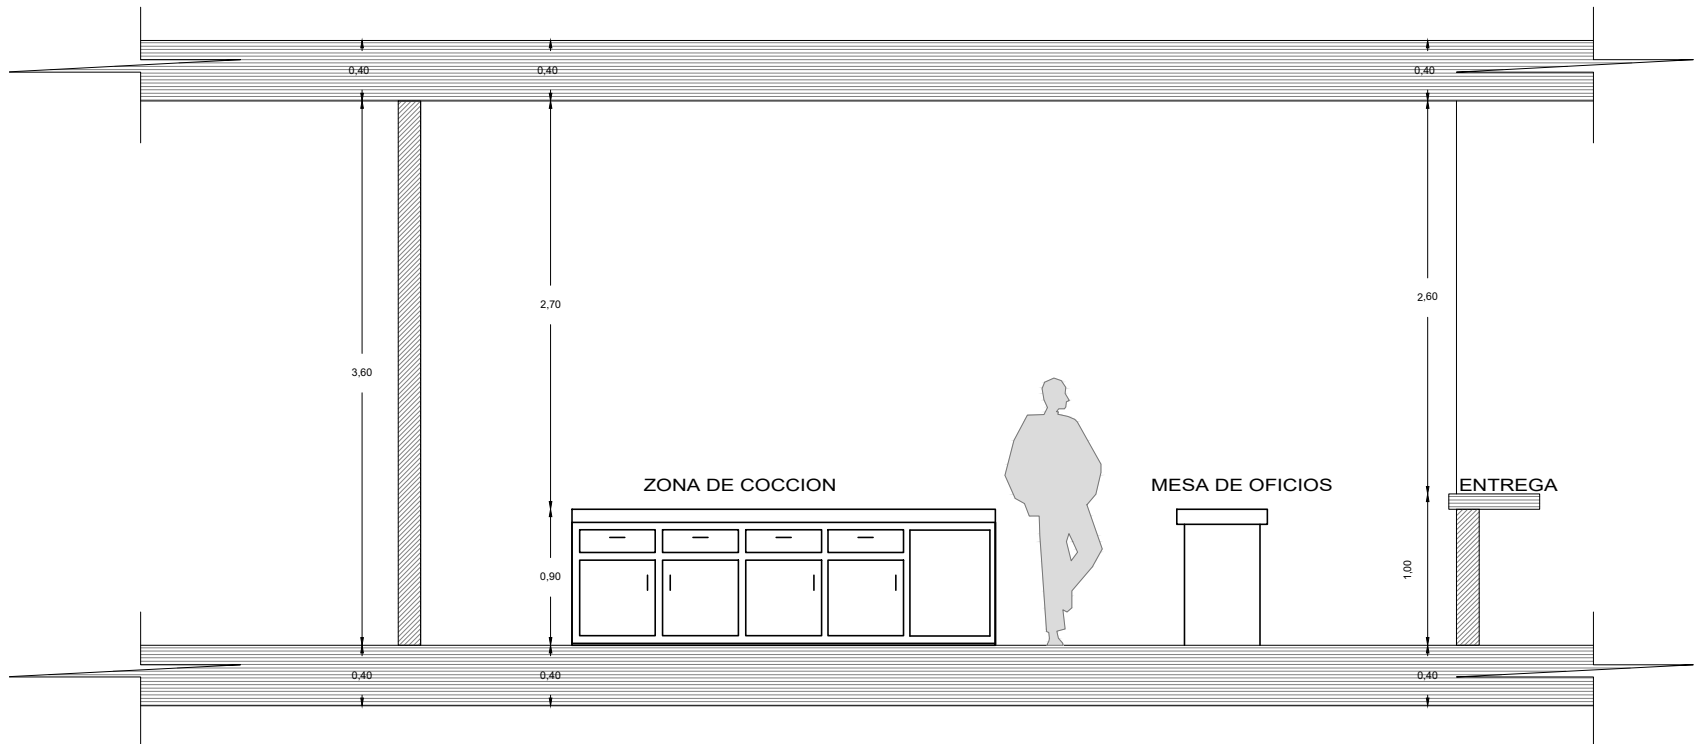


AULAS EDUCATIVAS

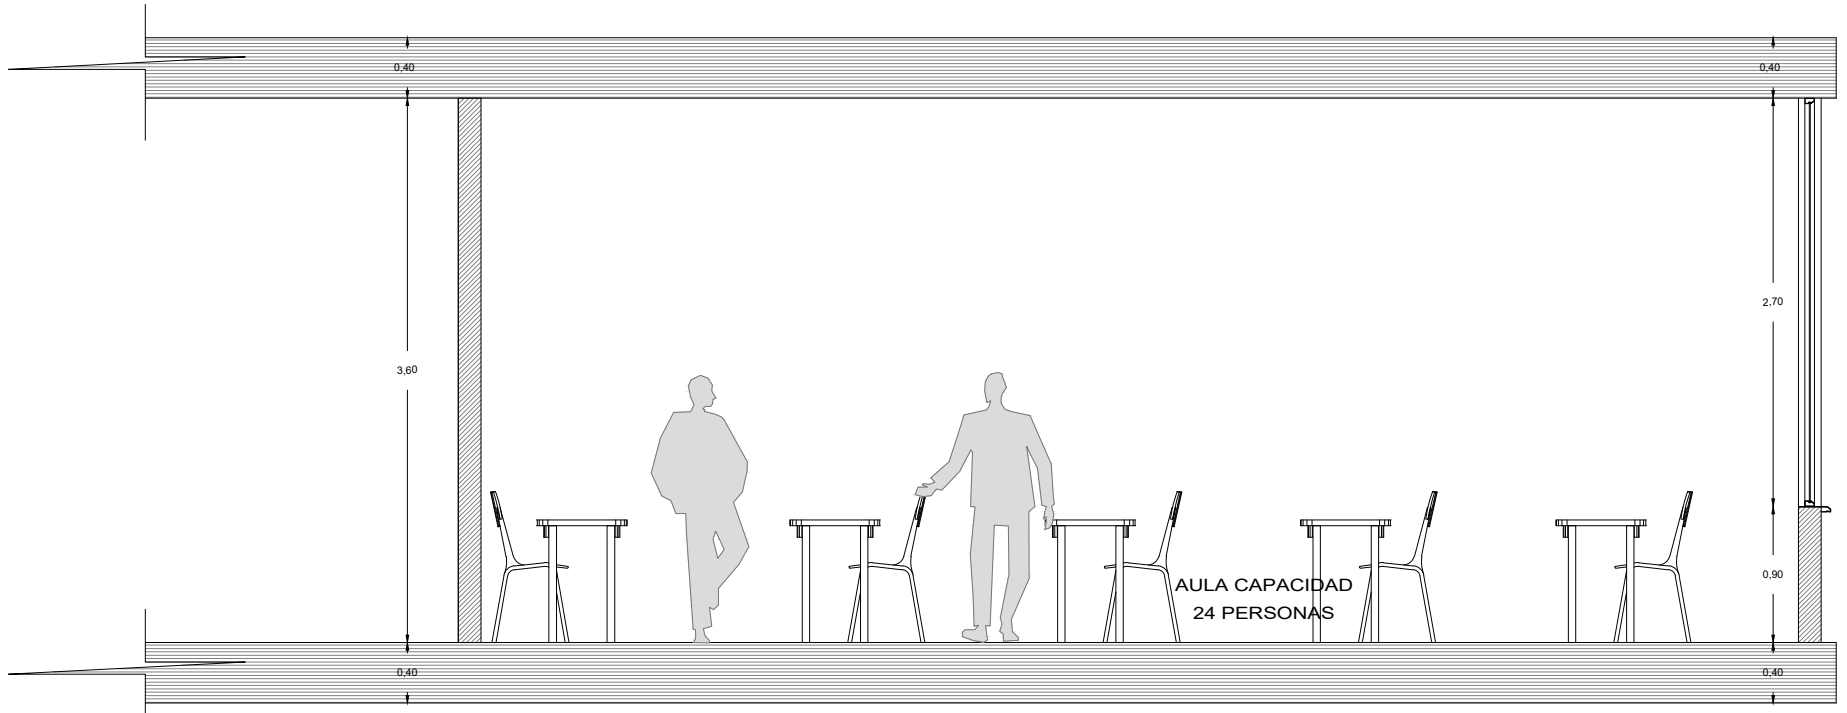


AULA EDUCATIVA
CORTE D-D'

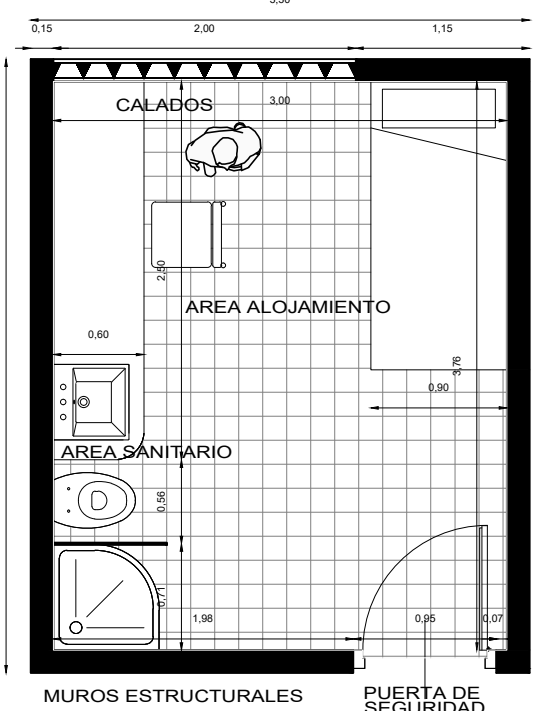


CELDA TIPO 1

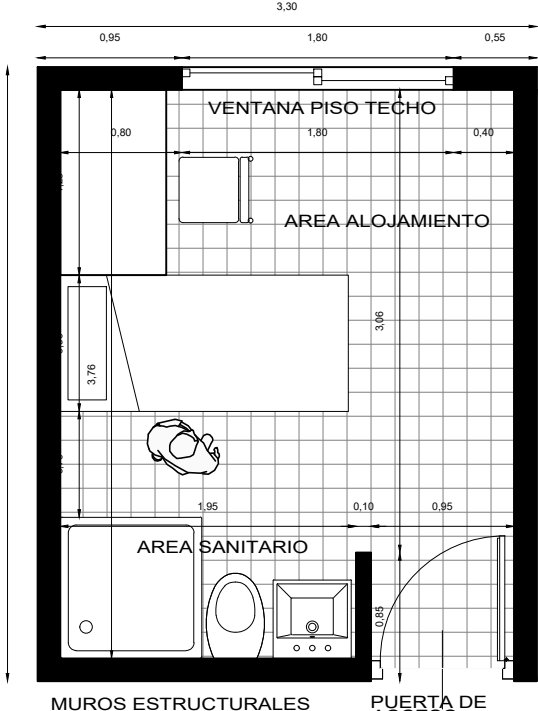

CELDA TIPO 2

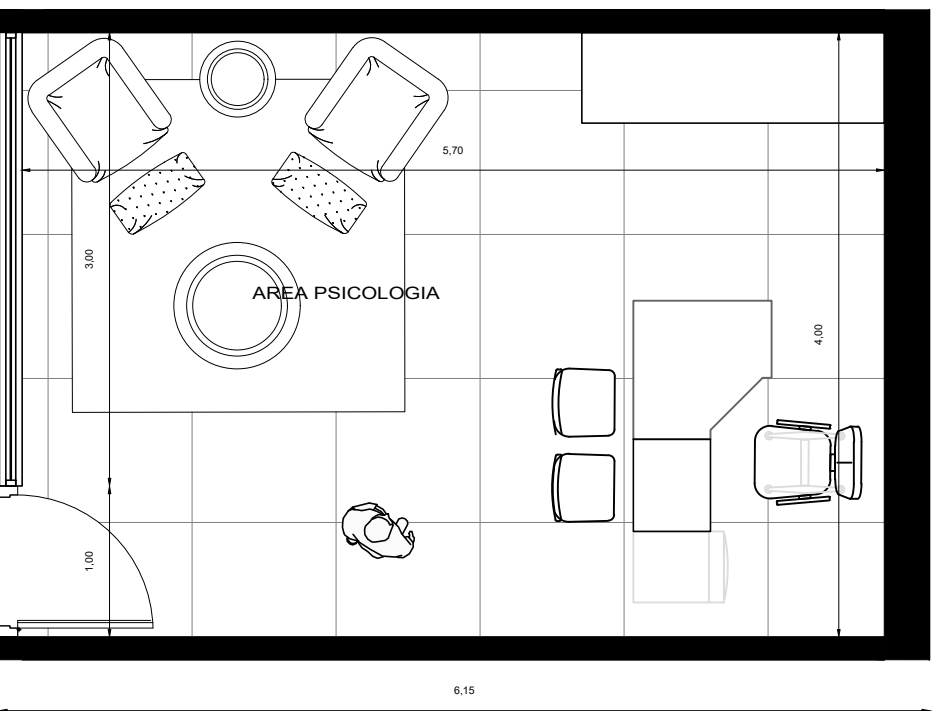


PSICOLOGIA

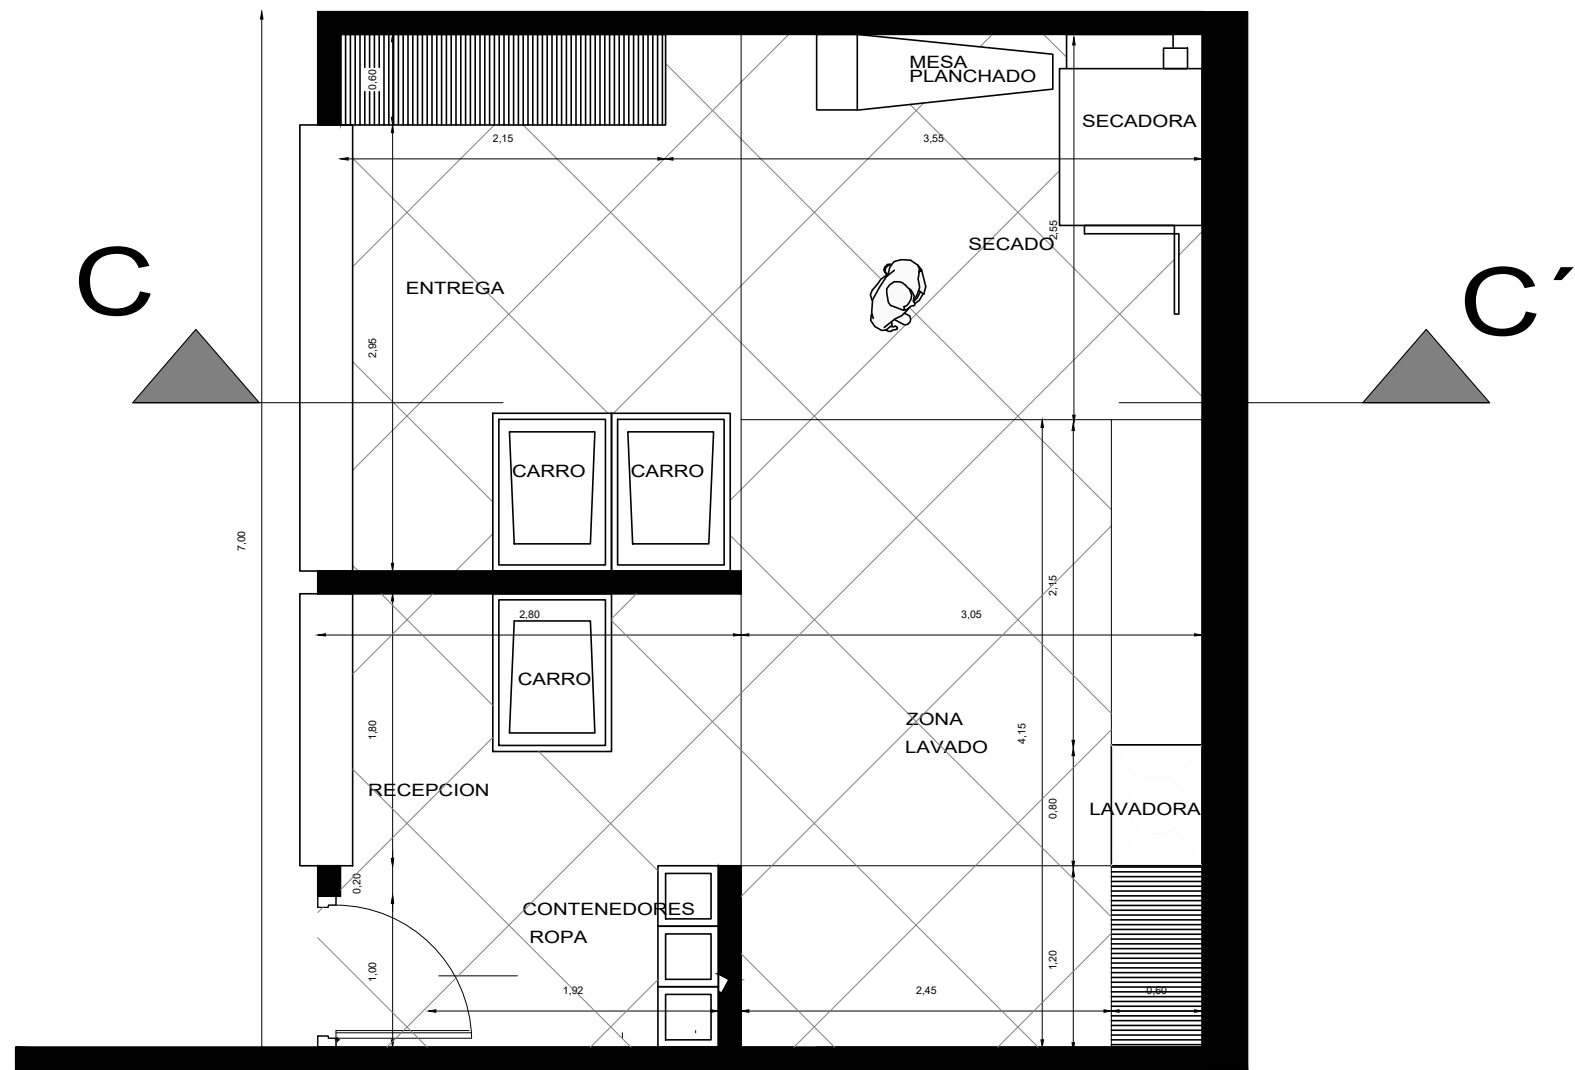

ZONA DE LAVANDERIA

UNIVERSIDAD DEL VALLE	
PROGRAMA DE ARQUITECTURA	
SUSTENTACIÓN DE PROYECTO DE GRADO	
PROYECTO. TALION	
EL PRINCIPIO ESTRUCTURANTE DEL ENCIERRO REINTERPRETACION ESPACIAL DE LA ARQUITECTURA PENITENCIARIA EN EL CONTEXTO URBANO	
AUTOR CARLOS DANIEL ESPAÑA	
DIRECTOR PABLO BUITRAGO	
JURADOS WALTER PINZON JORGE CORREA	
CONTIENE DETALLES ARQUITECTÓNICOS	
OBSERVACIONES.	
FECHA: ABRIL 16 2026	
ESCALA. 1:50	DISEÑO ARQUITECTONICO
PLANO.	

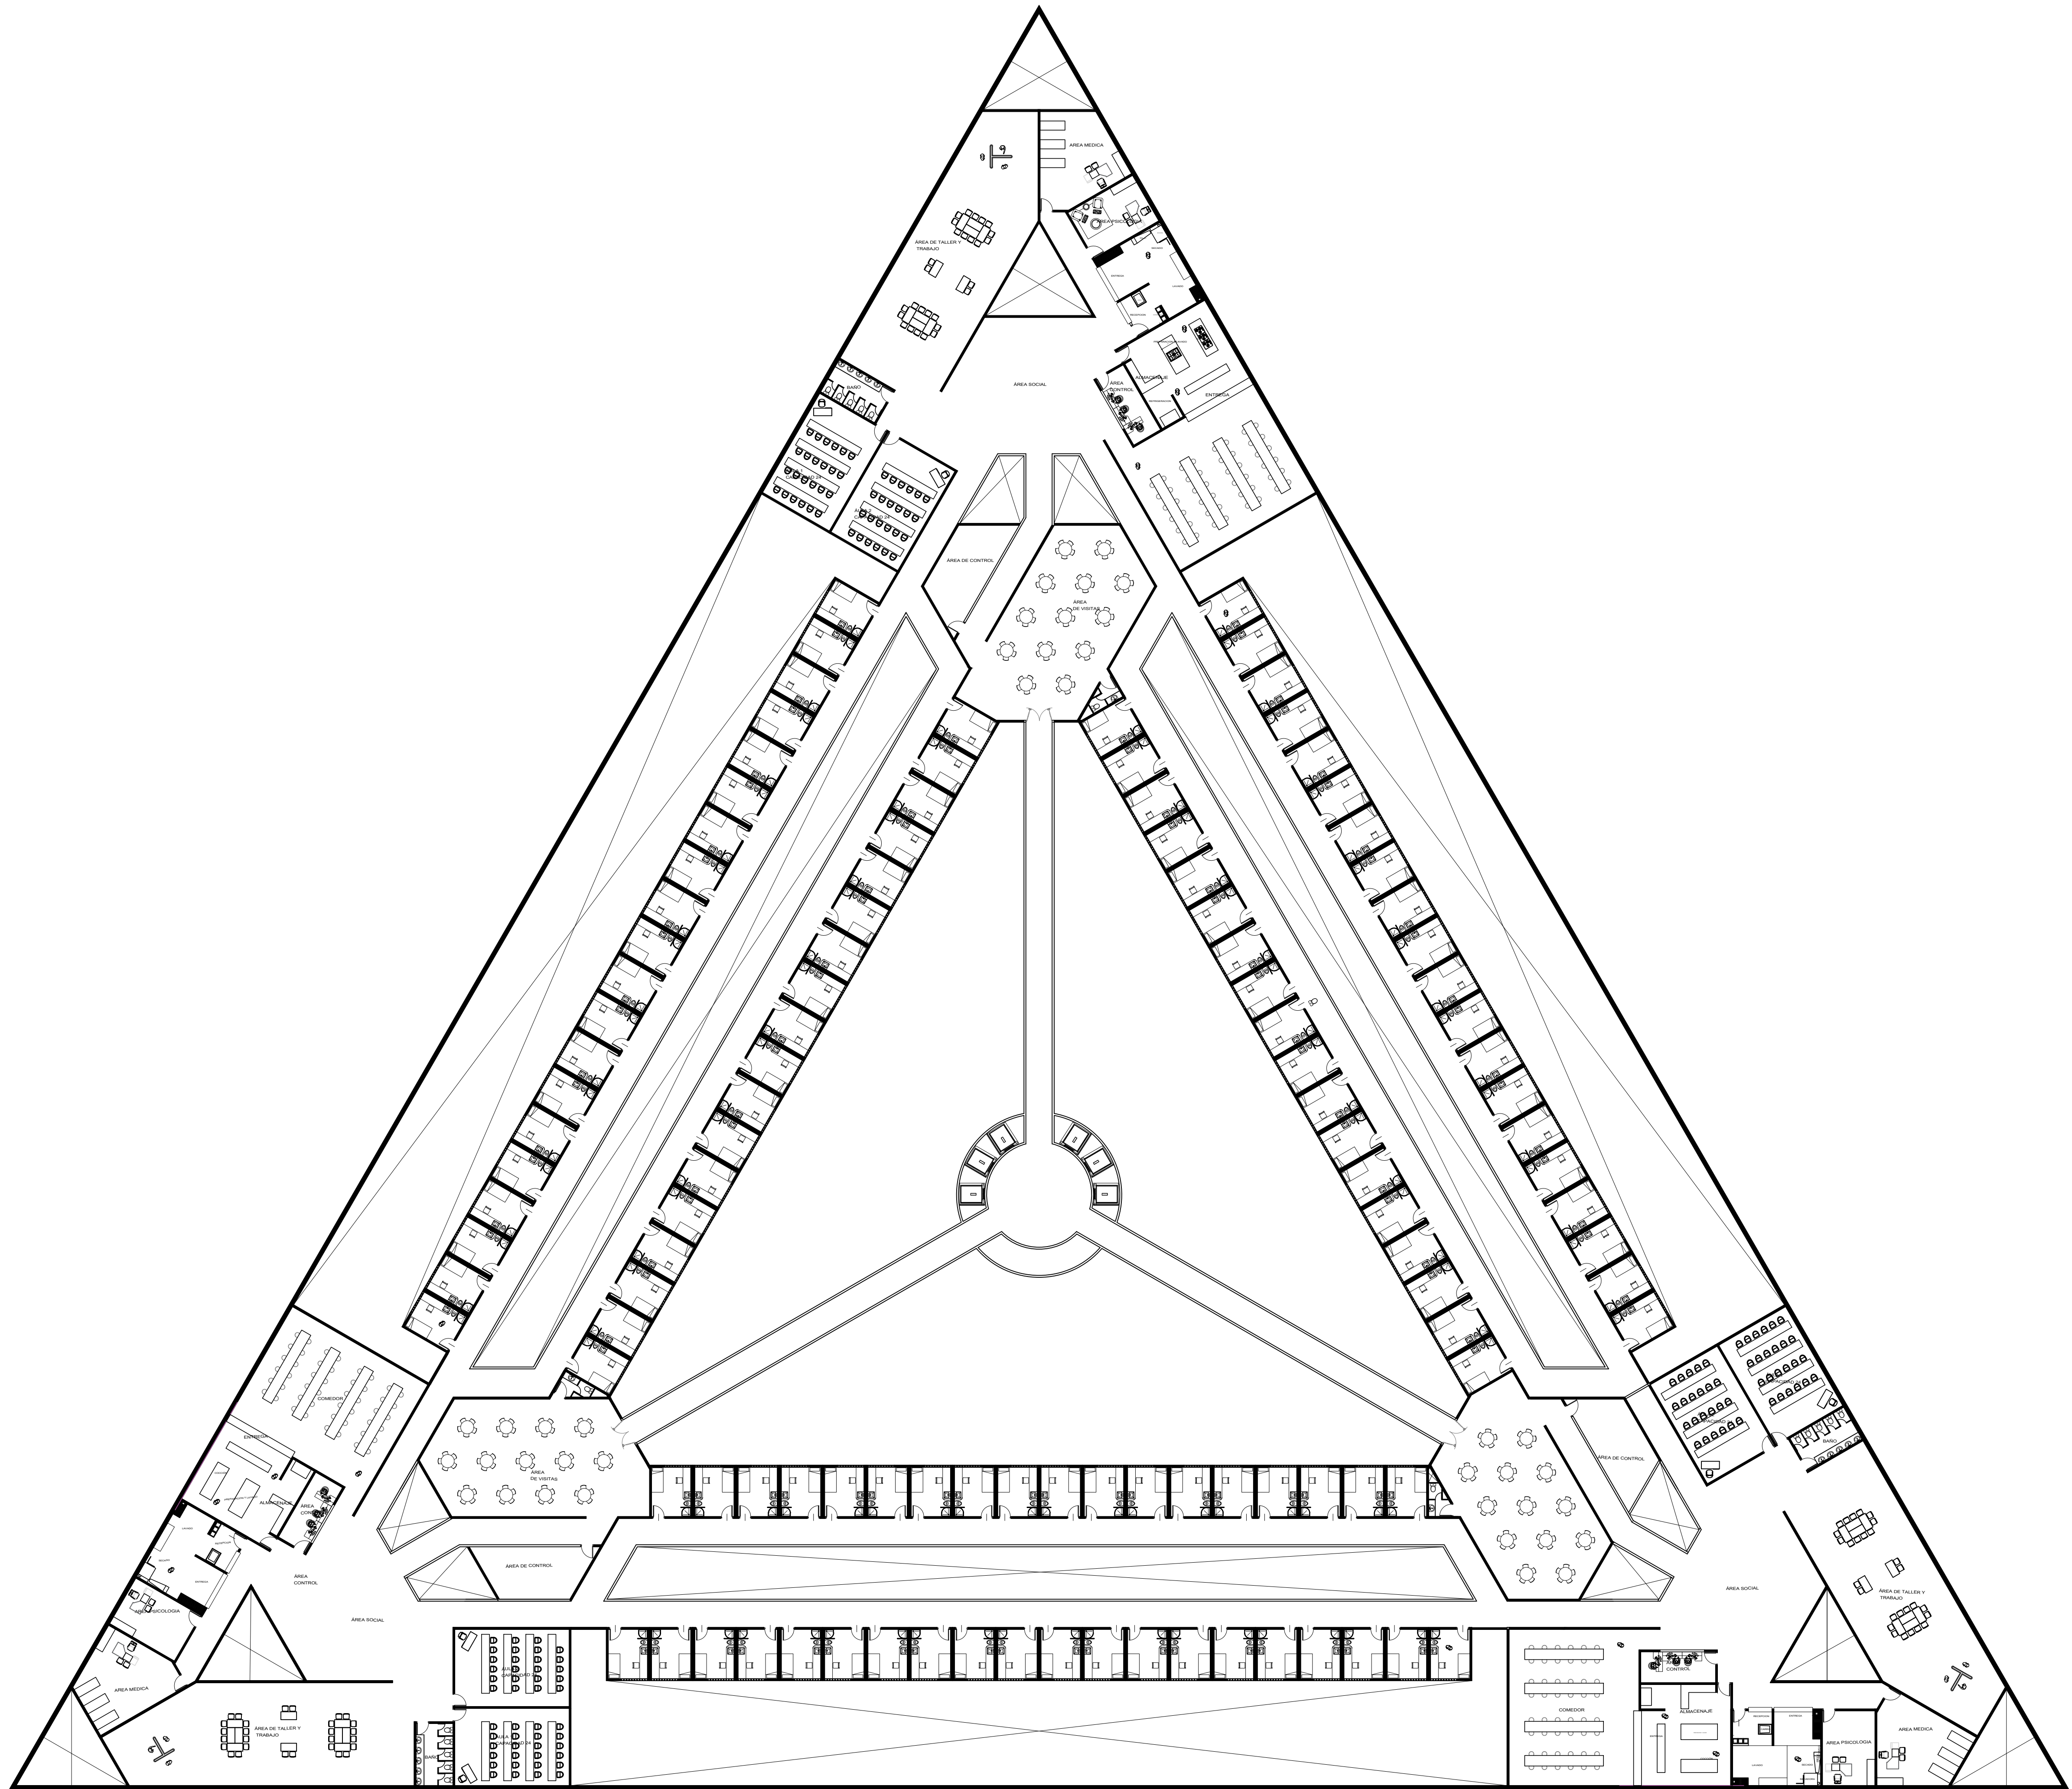

PLANTA TIPO

Esc 1 :250

UNIVERSIDAD
DEL
VALLE

PROGRAMA DE ARQUITECTURA

SUSTENTACIÓN DE PROYECTO
DE GRADO

PROYECTO.

TALION

EL PRINCIPIO ESTRUCTURANTE
DEL ENCIERRO

REINTERPRETACION ESPACIAL DE
LA ARQUITECTURA PENITENCIARIA
EN EL CONTEXTO URBANO

AUTOR

CARLOS DANIEL ESPAÑA

DIRECTOR

PABLO BUITRAGO

JURADOS

WALTER PINZON

JORGE CORREA

CONTIENE

PLANTA TIPO

OBSERVACIONES.


FECHA:

ABRIL 16 2026

ESCALA.
INDICADA

PLANO.

DISENO
ARQUITECTONICO

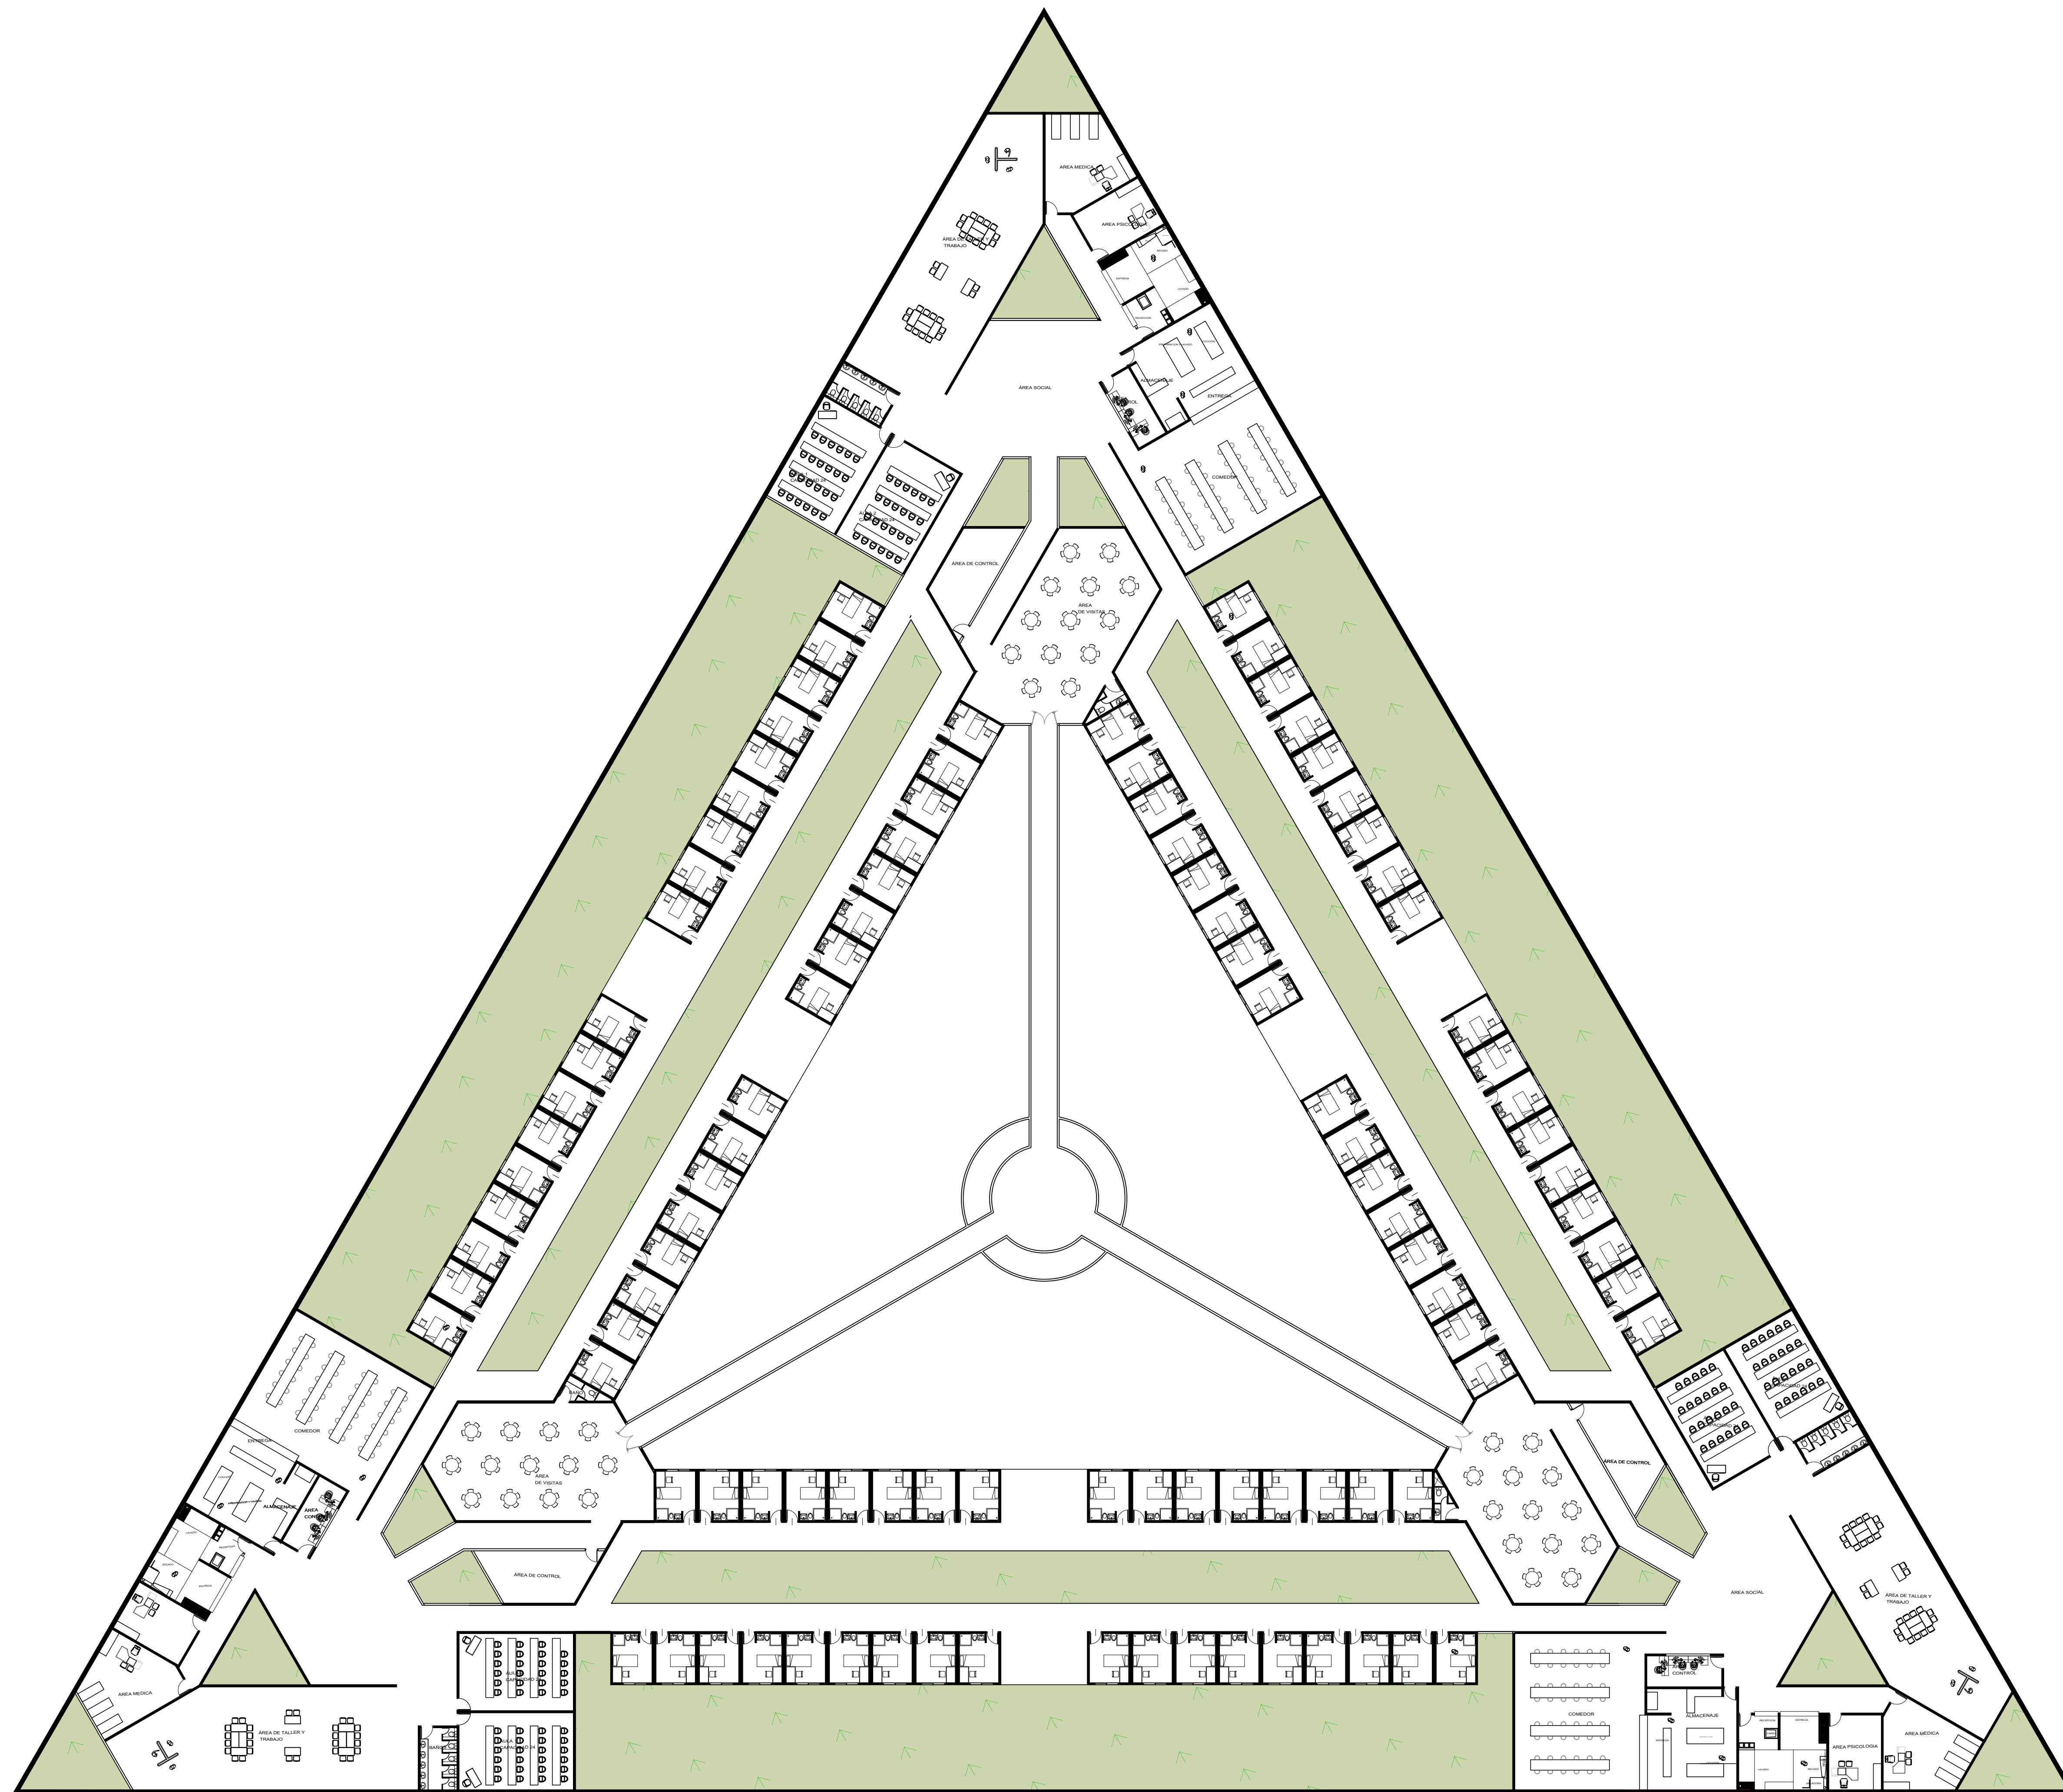

PLANTA PRIMER PISO DE NORMALIZACION

Esc 1 :250

UNIVERSIDAD
DEL
VALLE

PROGRAMA DE ARQUITECTURA

SUSTENTACIÓN DE PROYECTO
DE GRADO

PROYECTO.

TALION

EL PRINCIPIO ESTRUCTURANTE
DEL ENCIERRO

REINTERPRETACION ESPACIAL DE
LA ARQUITECTURA PENITENCIARIA
EN EL CONTEXTO URBANO

AUTOR

CARLOS DANIEL ESPAÑA

DIRECTOR

PABLO BUITRAGO

JURADOS

WALTER PINZON

JORGE CORREA

CONTIENE

PLANTA PRIMER PISO
DE NORMALIZACION

OBSERVACIONES.

FECHA:

ABRIL 16 2026

ESCALA.
INDICADA

PLANO.

DISEÑO
ARQUITECTONICO

UNIVERSIDAD
DEL
VALLE

PROGRAMA DE ARQUITECTURA

SUSTENTACIÓN DE PROYECTO
DE GRADO

PROYECTO.

TALION

EL PRINCIPIO ESTRUCTURANTE
DEL ENCIERRO

REINTERPRETACION ESPACIAL DE
LA ARQUITECTURA PENITENCIARIA
EN EL CONTEXTO URBANO

AUTOR

CARLOS DANIEL ESPAÑA

DIRECTOR

PABLO BUITRAGO

JURADOS

WALTER PINZON

JORGE CORREA

CONTIENE

PLANTA PUBLICA

OBSERVACIONES.

FECHA:



ABRIL 16 2026


ESCALA.
1:500

PLANO.

DISEÑO
ARQUITECTONICO


PLANTA PUBLICA
ESC 1:500

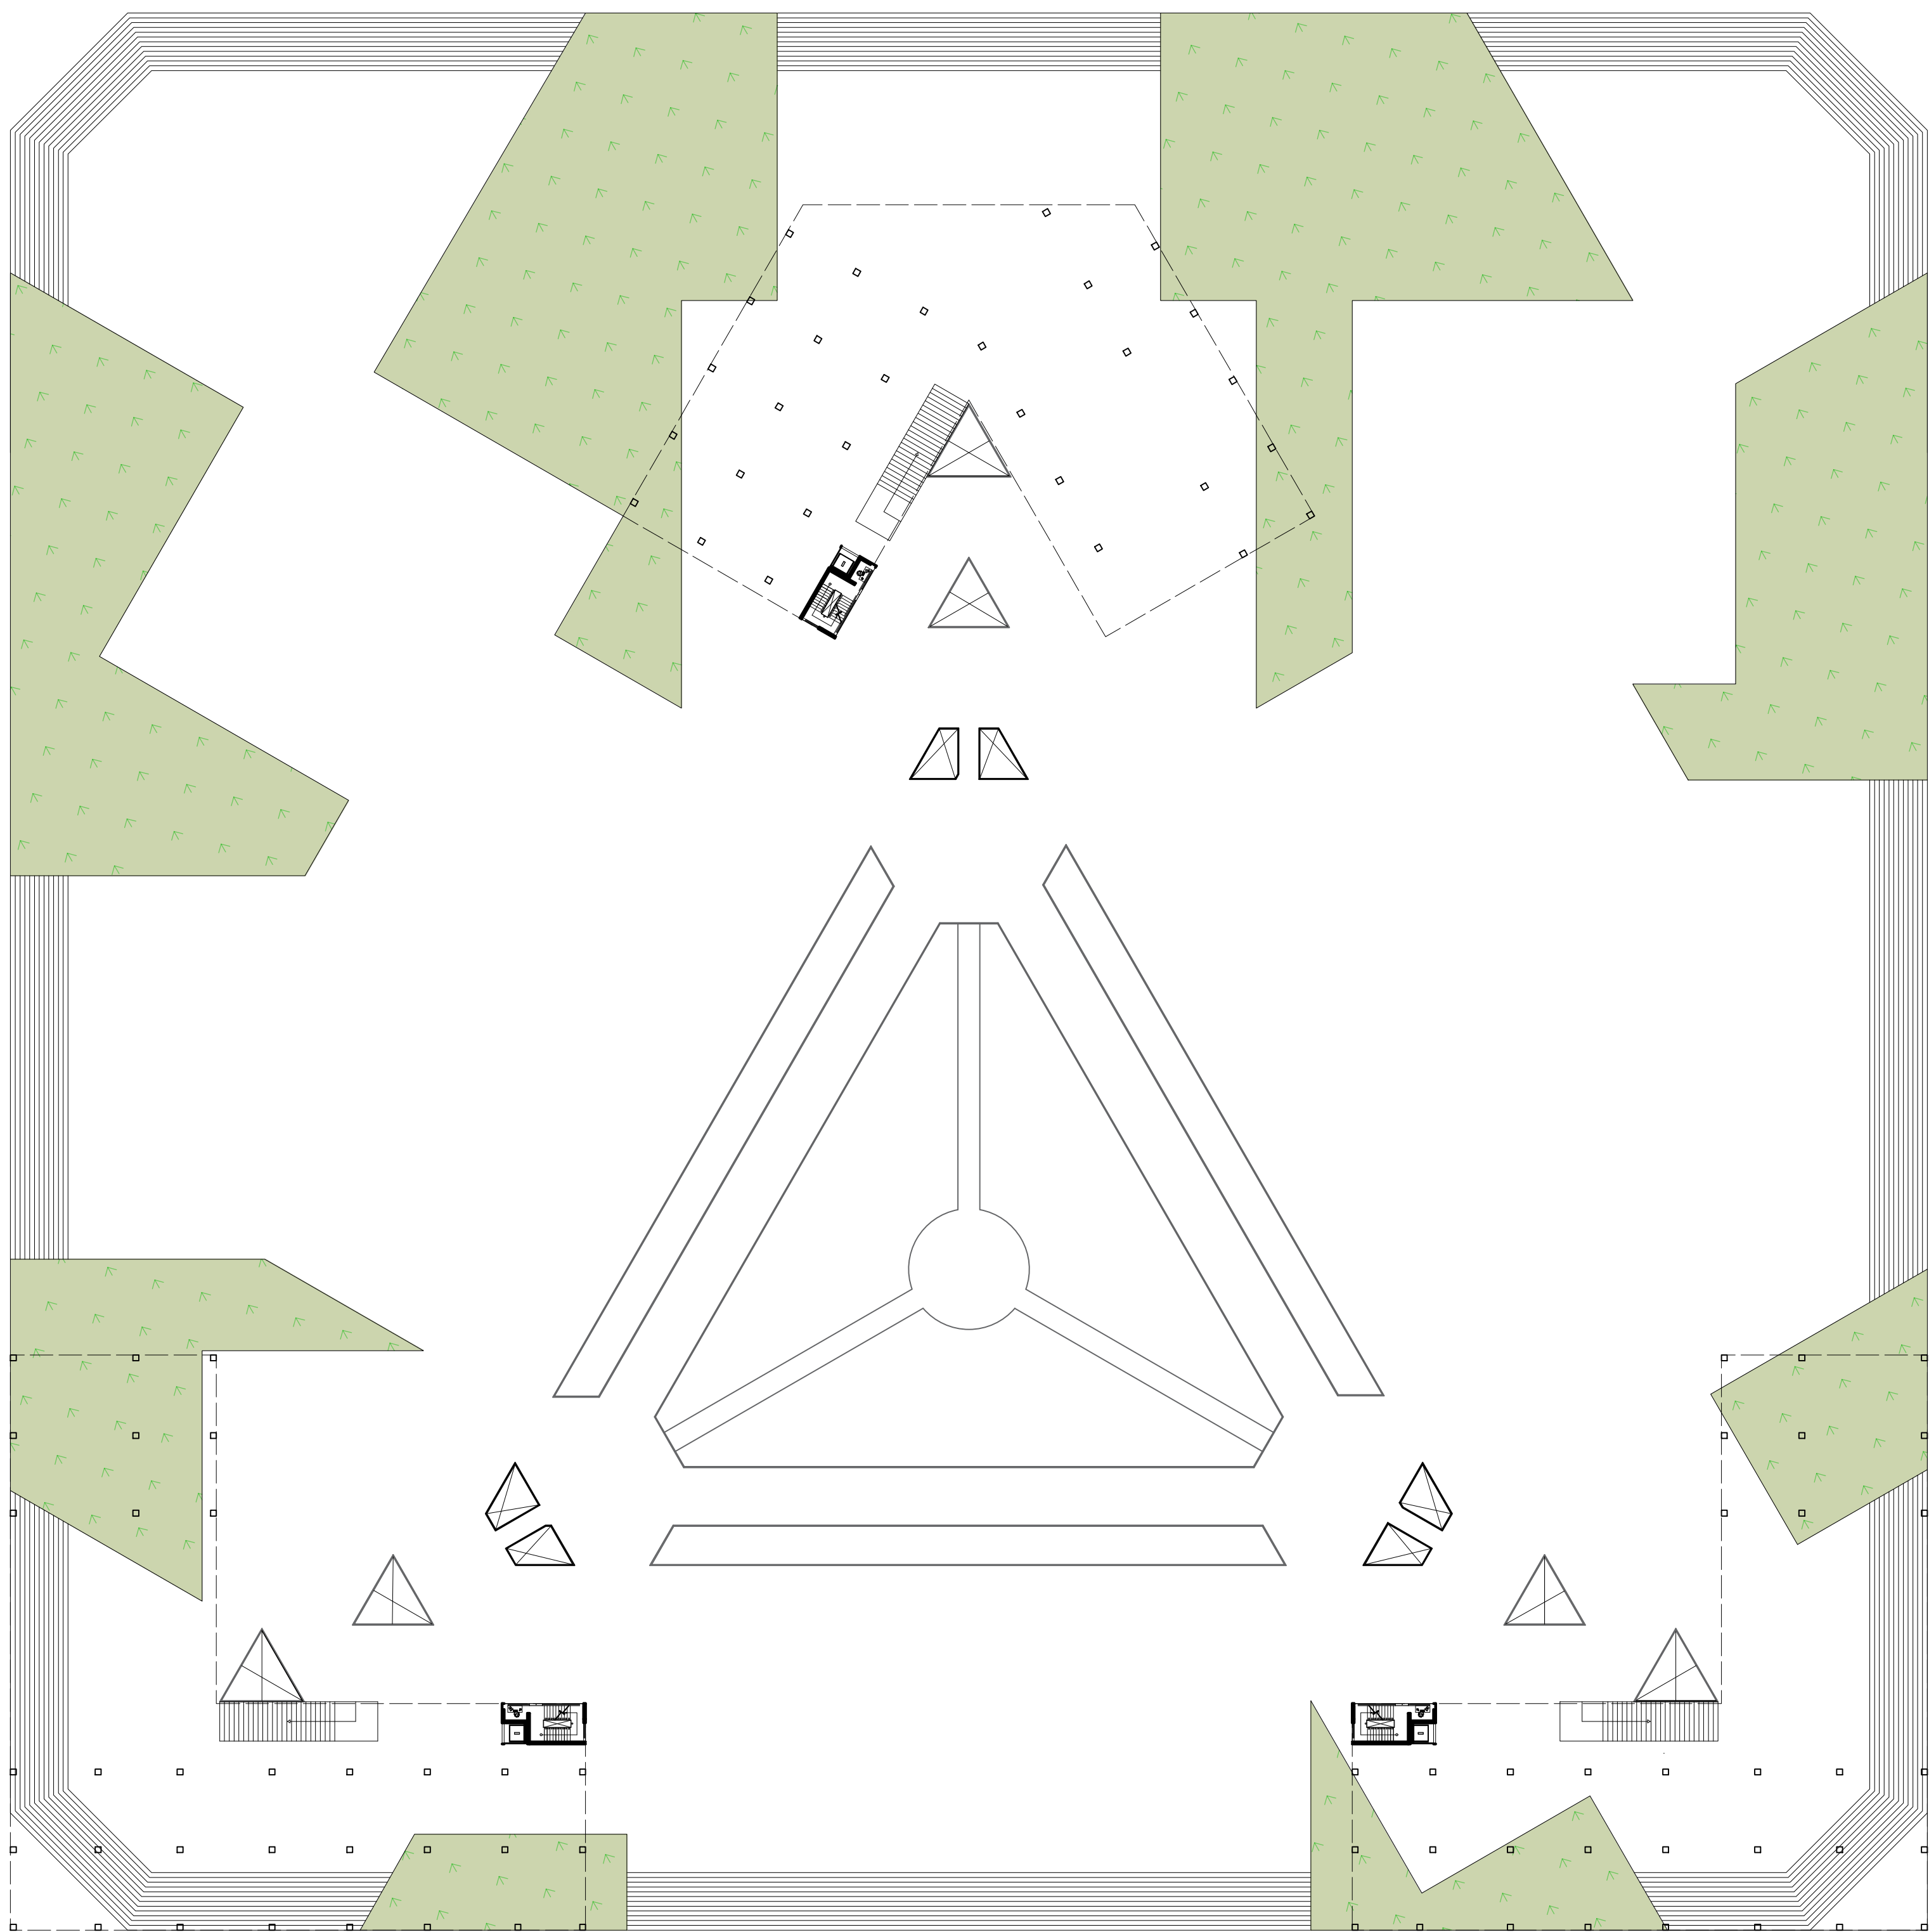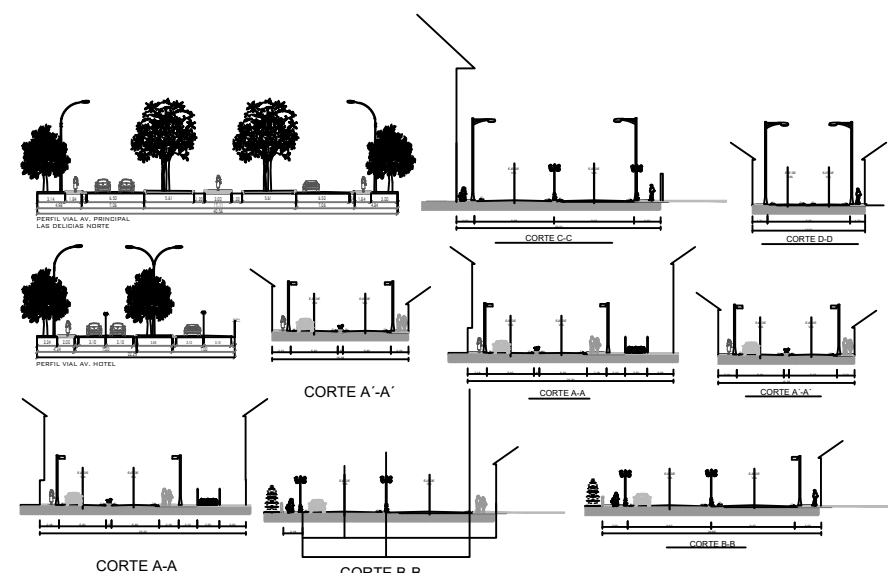

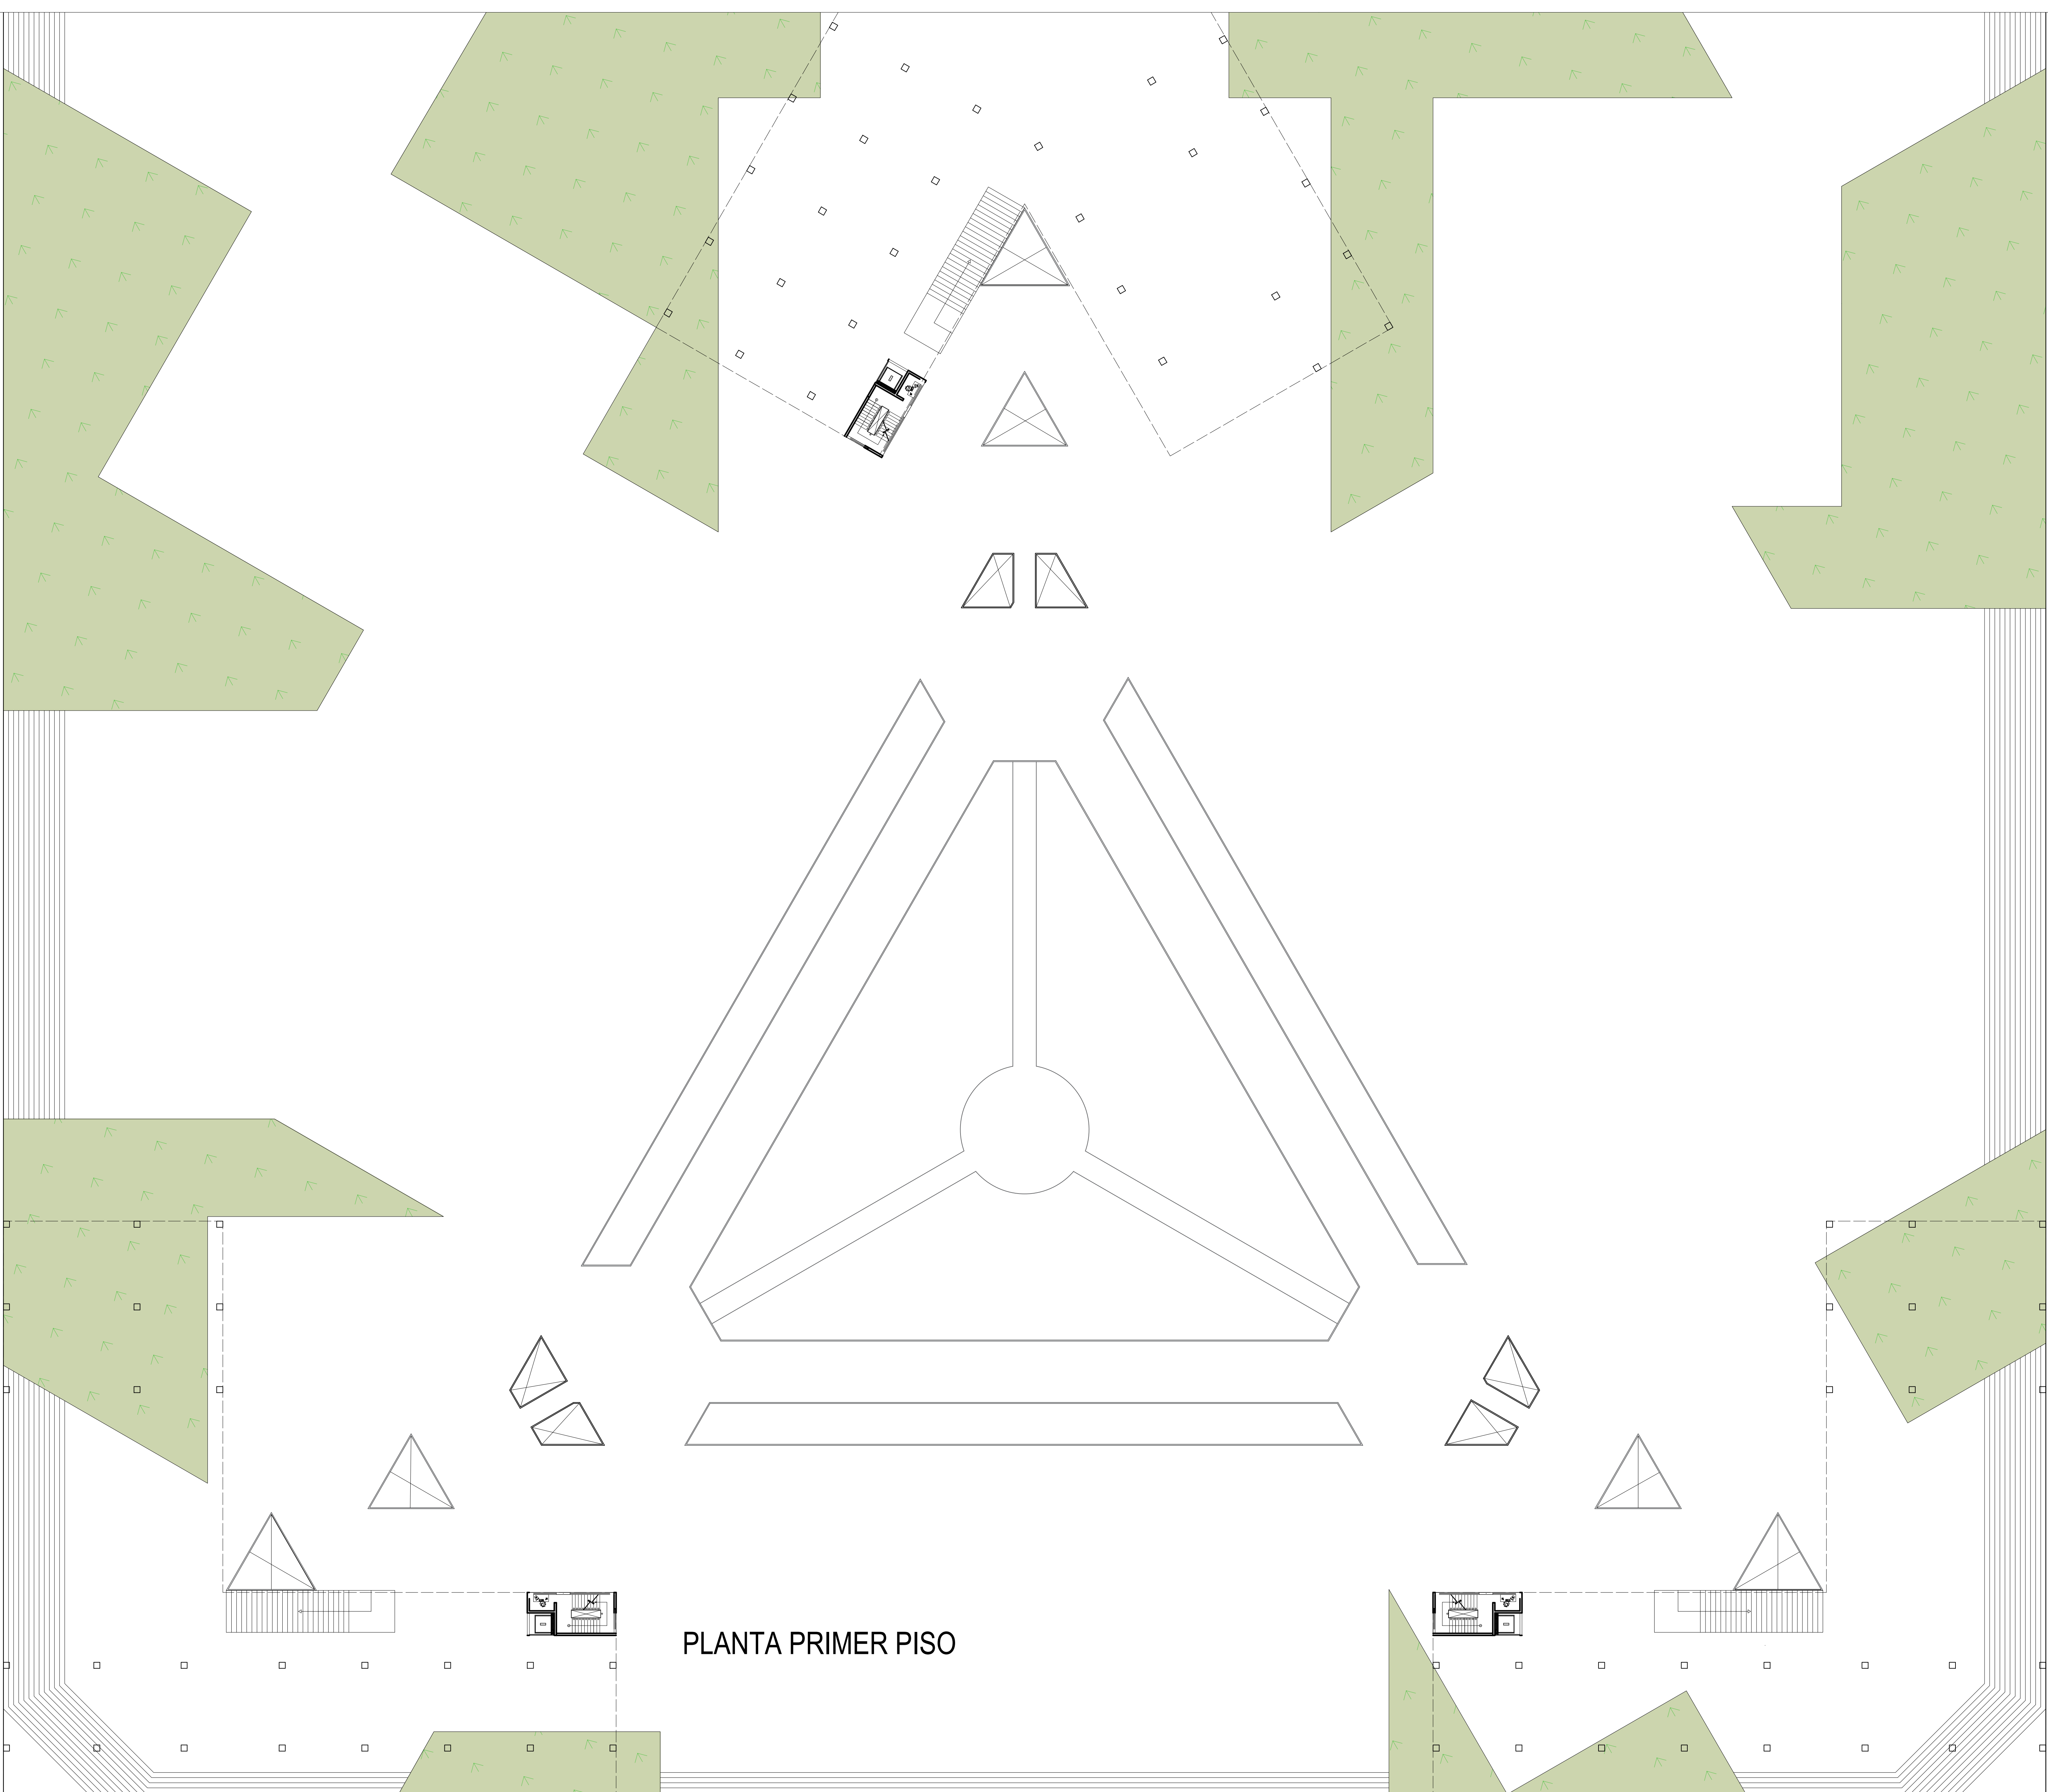

PLANTA PRIMER PISO

UNIVERSIDAD DEL VALLE	
PROGRAMA DE ARQUITECTURA	
SUSTENTACIÓN DE PROYECTO DE GRADO	
PROYECTO.	
TALION	
EL PRINCIPIO ESTRUCTURANTE DEL ENCIERRO	
REINTERPRETACION ESPACIAL DE LA ARQUITECTURA PENITENCIARIA EN EL CONTEXTO URBANO	
AUTOR	
CARLOS DANIEL ESPAÑA	
DIRECTOR	
PABLO BUITRAGO	
JURADOS	
WALTER PINZON JORGE CORREA	
CONTIENE	
PLANTA PRIMER PISO	
OBSERVACIONES.	
FECHA:	
ABRIL 16 2026	
ESCALA. INDICADA	DISEÑO ARQUITECTONICO
PLANO.	

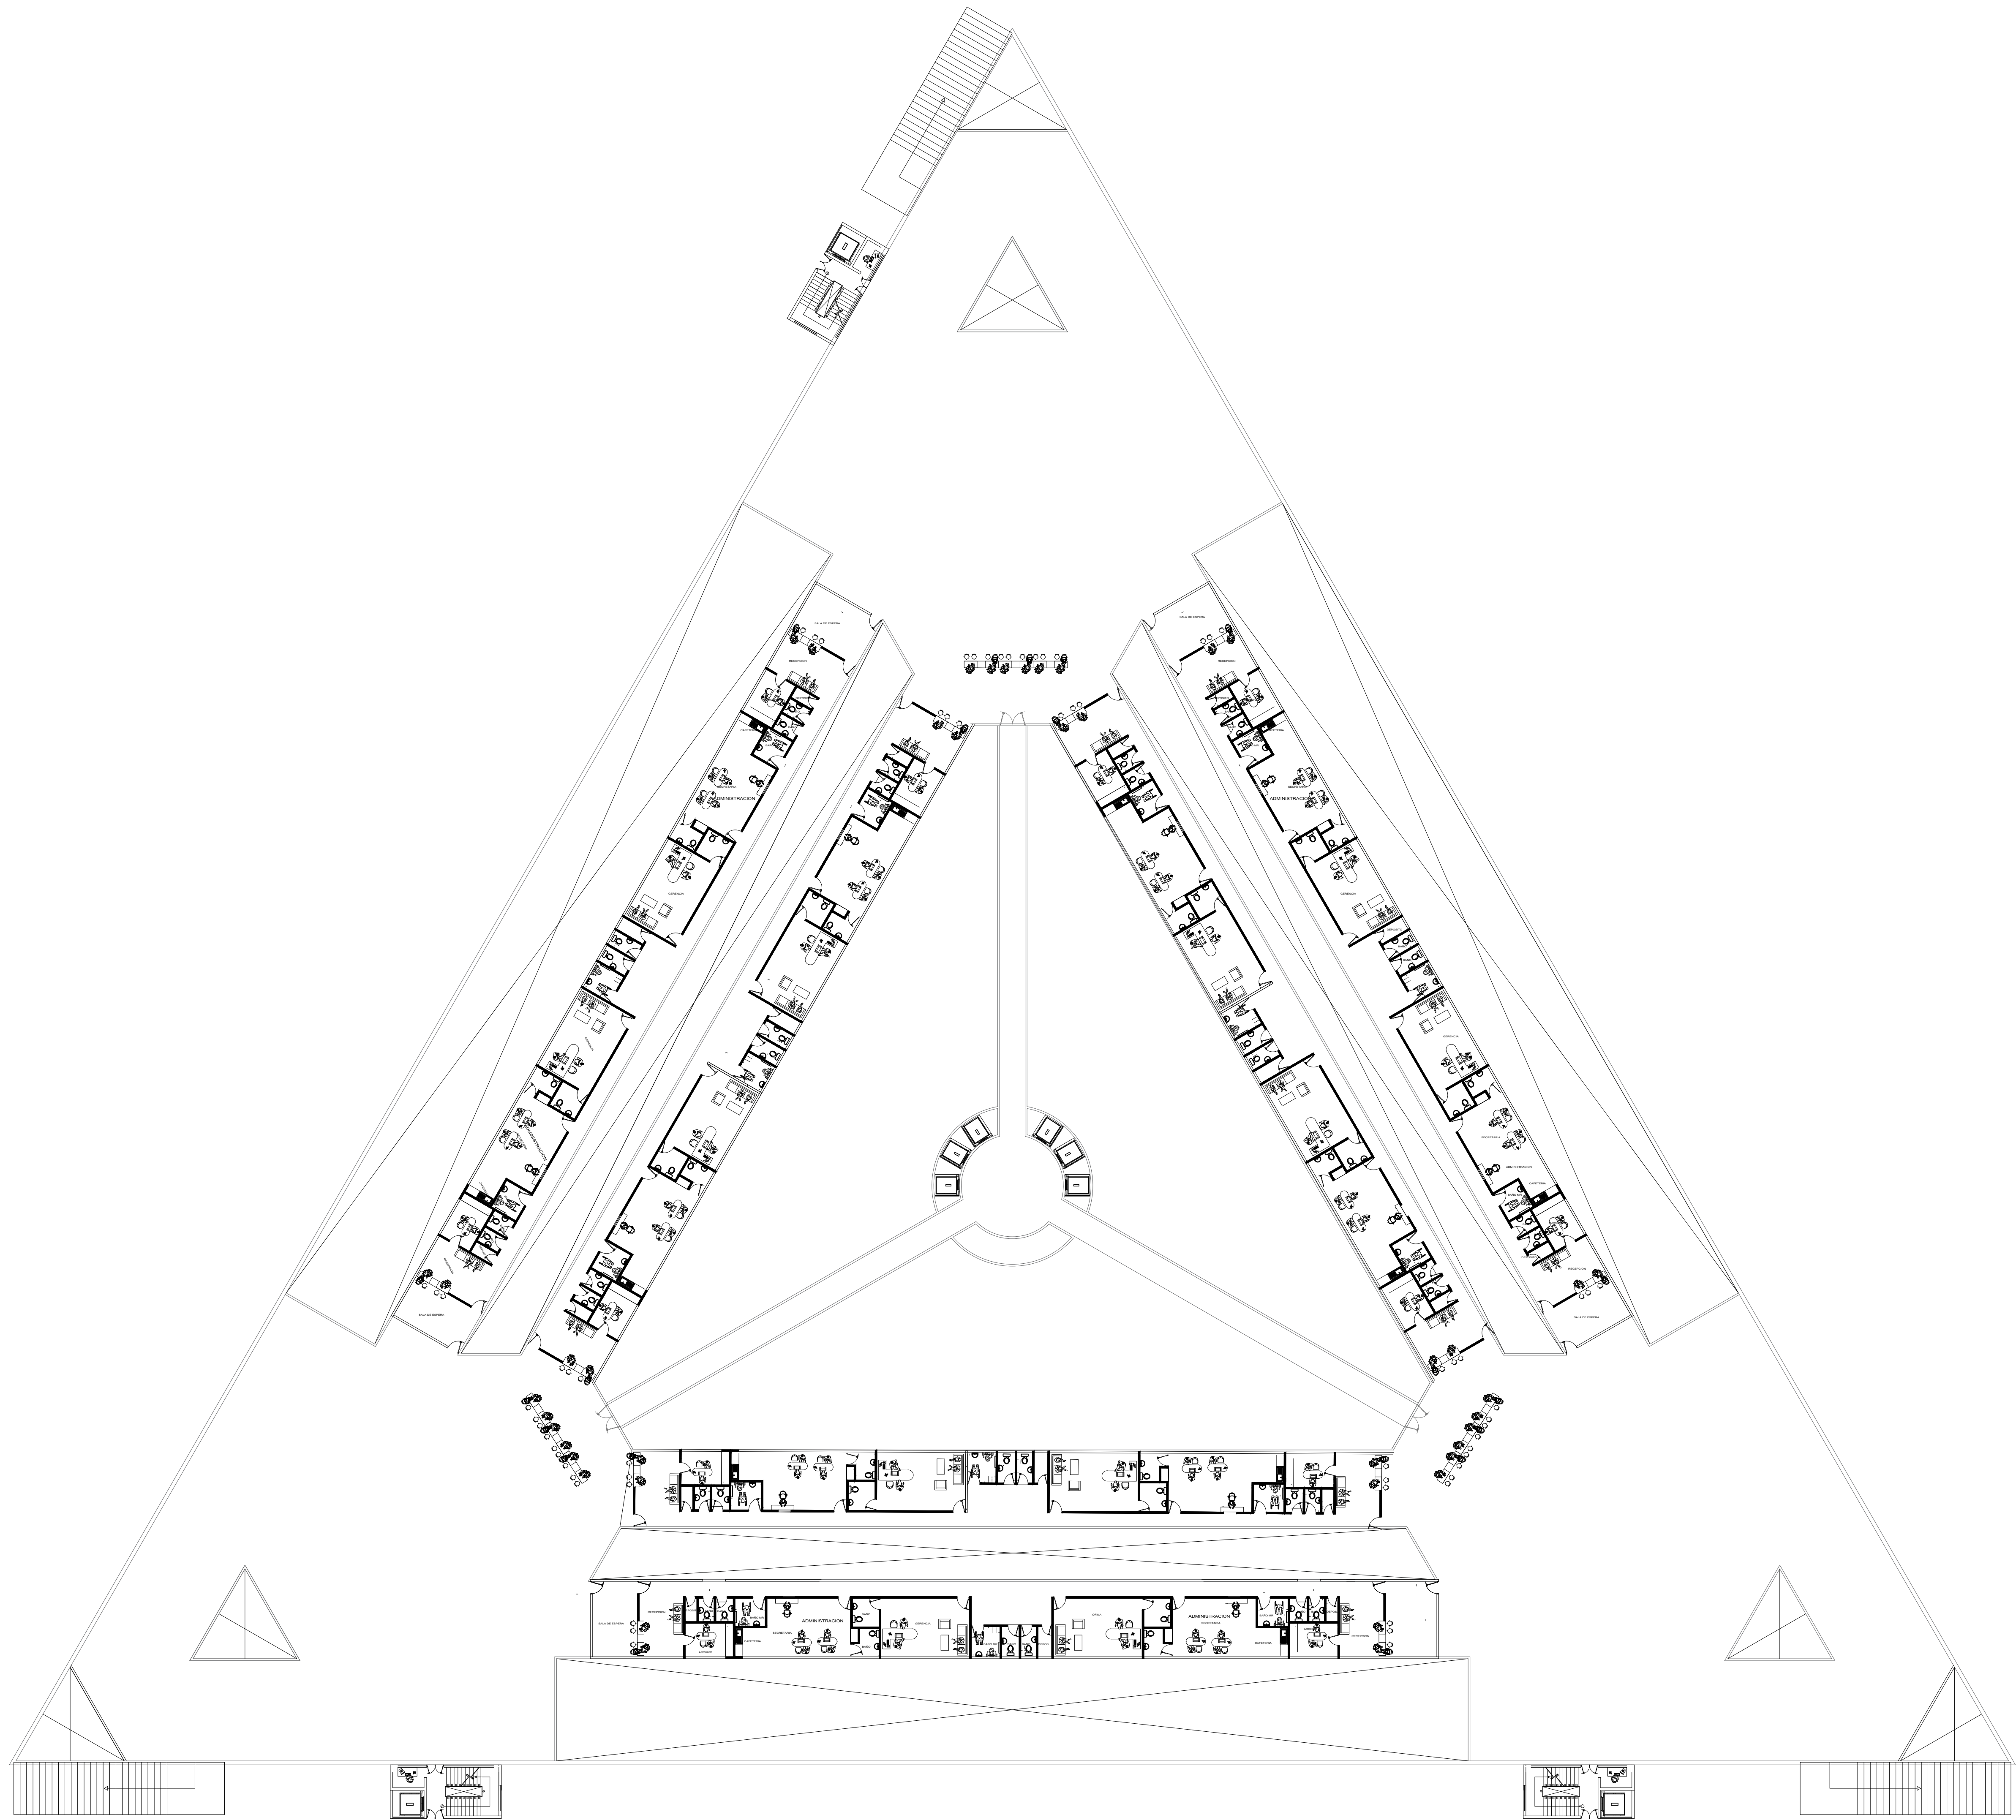

PLANTA ADMINISTRACION

Esc 1 :250

UNIVERSIDAD
DEL
VALLE

PROGRAMA DE ARQUITECTURA

SUSTENTACIÓN DE PROYECTO
DE GRADO

PROYECTO.

TALION

EL PRINCIPIO ESTRUCTURANTE
DEL ENCIERRO

REINTERPRETACION ESPACIAL DE
LA ARQUITECTURA PENITENCIARIA
EN EL CONTEXTO URBANO

AUTOR

CARLOS DANIEL ESPAÑA

DIRECTOR

PABLO BUITRAGO

JURADOS

WALTER PINZON

JORGE CORREA

CONTIENE

PLANTA ADMINISTRACION

OBSERVACIONES.

FECHA:

ABRIL 16 2026

ESCALA.

INDICADA

PLANO.

DISEÑO
ARQUITECTONICO

UNIVERSIDAD
DEL
VALLE

PROGRAMA DE ARQUITECTURA

SUSTENTACIÓN DE PROYECTO
DE GRADO

PROYECTO.

TALION

EL PRINCIPIO ESTRUCTURANTE
DEL ENCIERRO

REINTERPRETACION ESPACIAL DE
LA ARQUITECTURA PENITENCIARIA
EN EL CONTEXTO URBANO

AUTOR

CARLOS DANIEL ESPAÑA

DIRECTOR

PABLO BUITRAGO

JURADOS

WALTER PINZON
JORGE CORREA

CONTIENE

PLANTA ALOJAMIENTO

OBSERVACIONES.

FECHA:

ABRIL 16 2026

ESCALA.
INDICADA

PLANO.

DISÑO
ARQUITECTONICO

