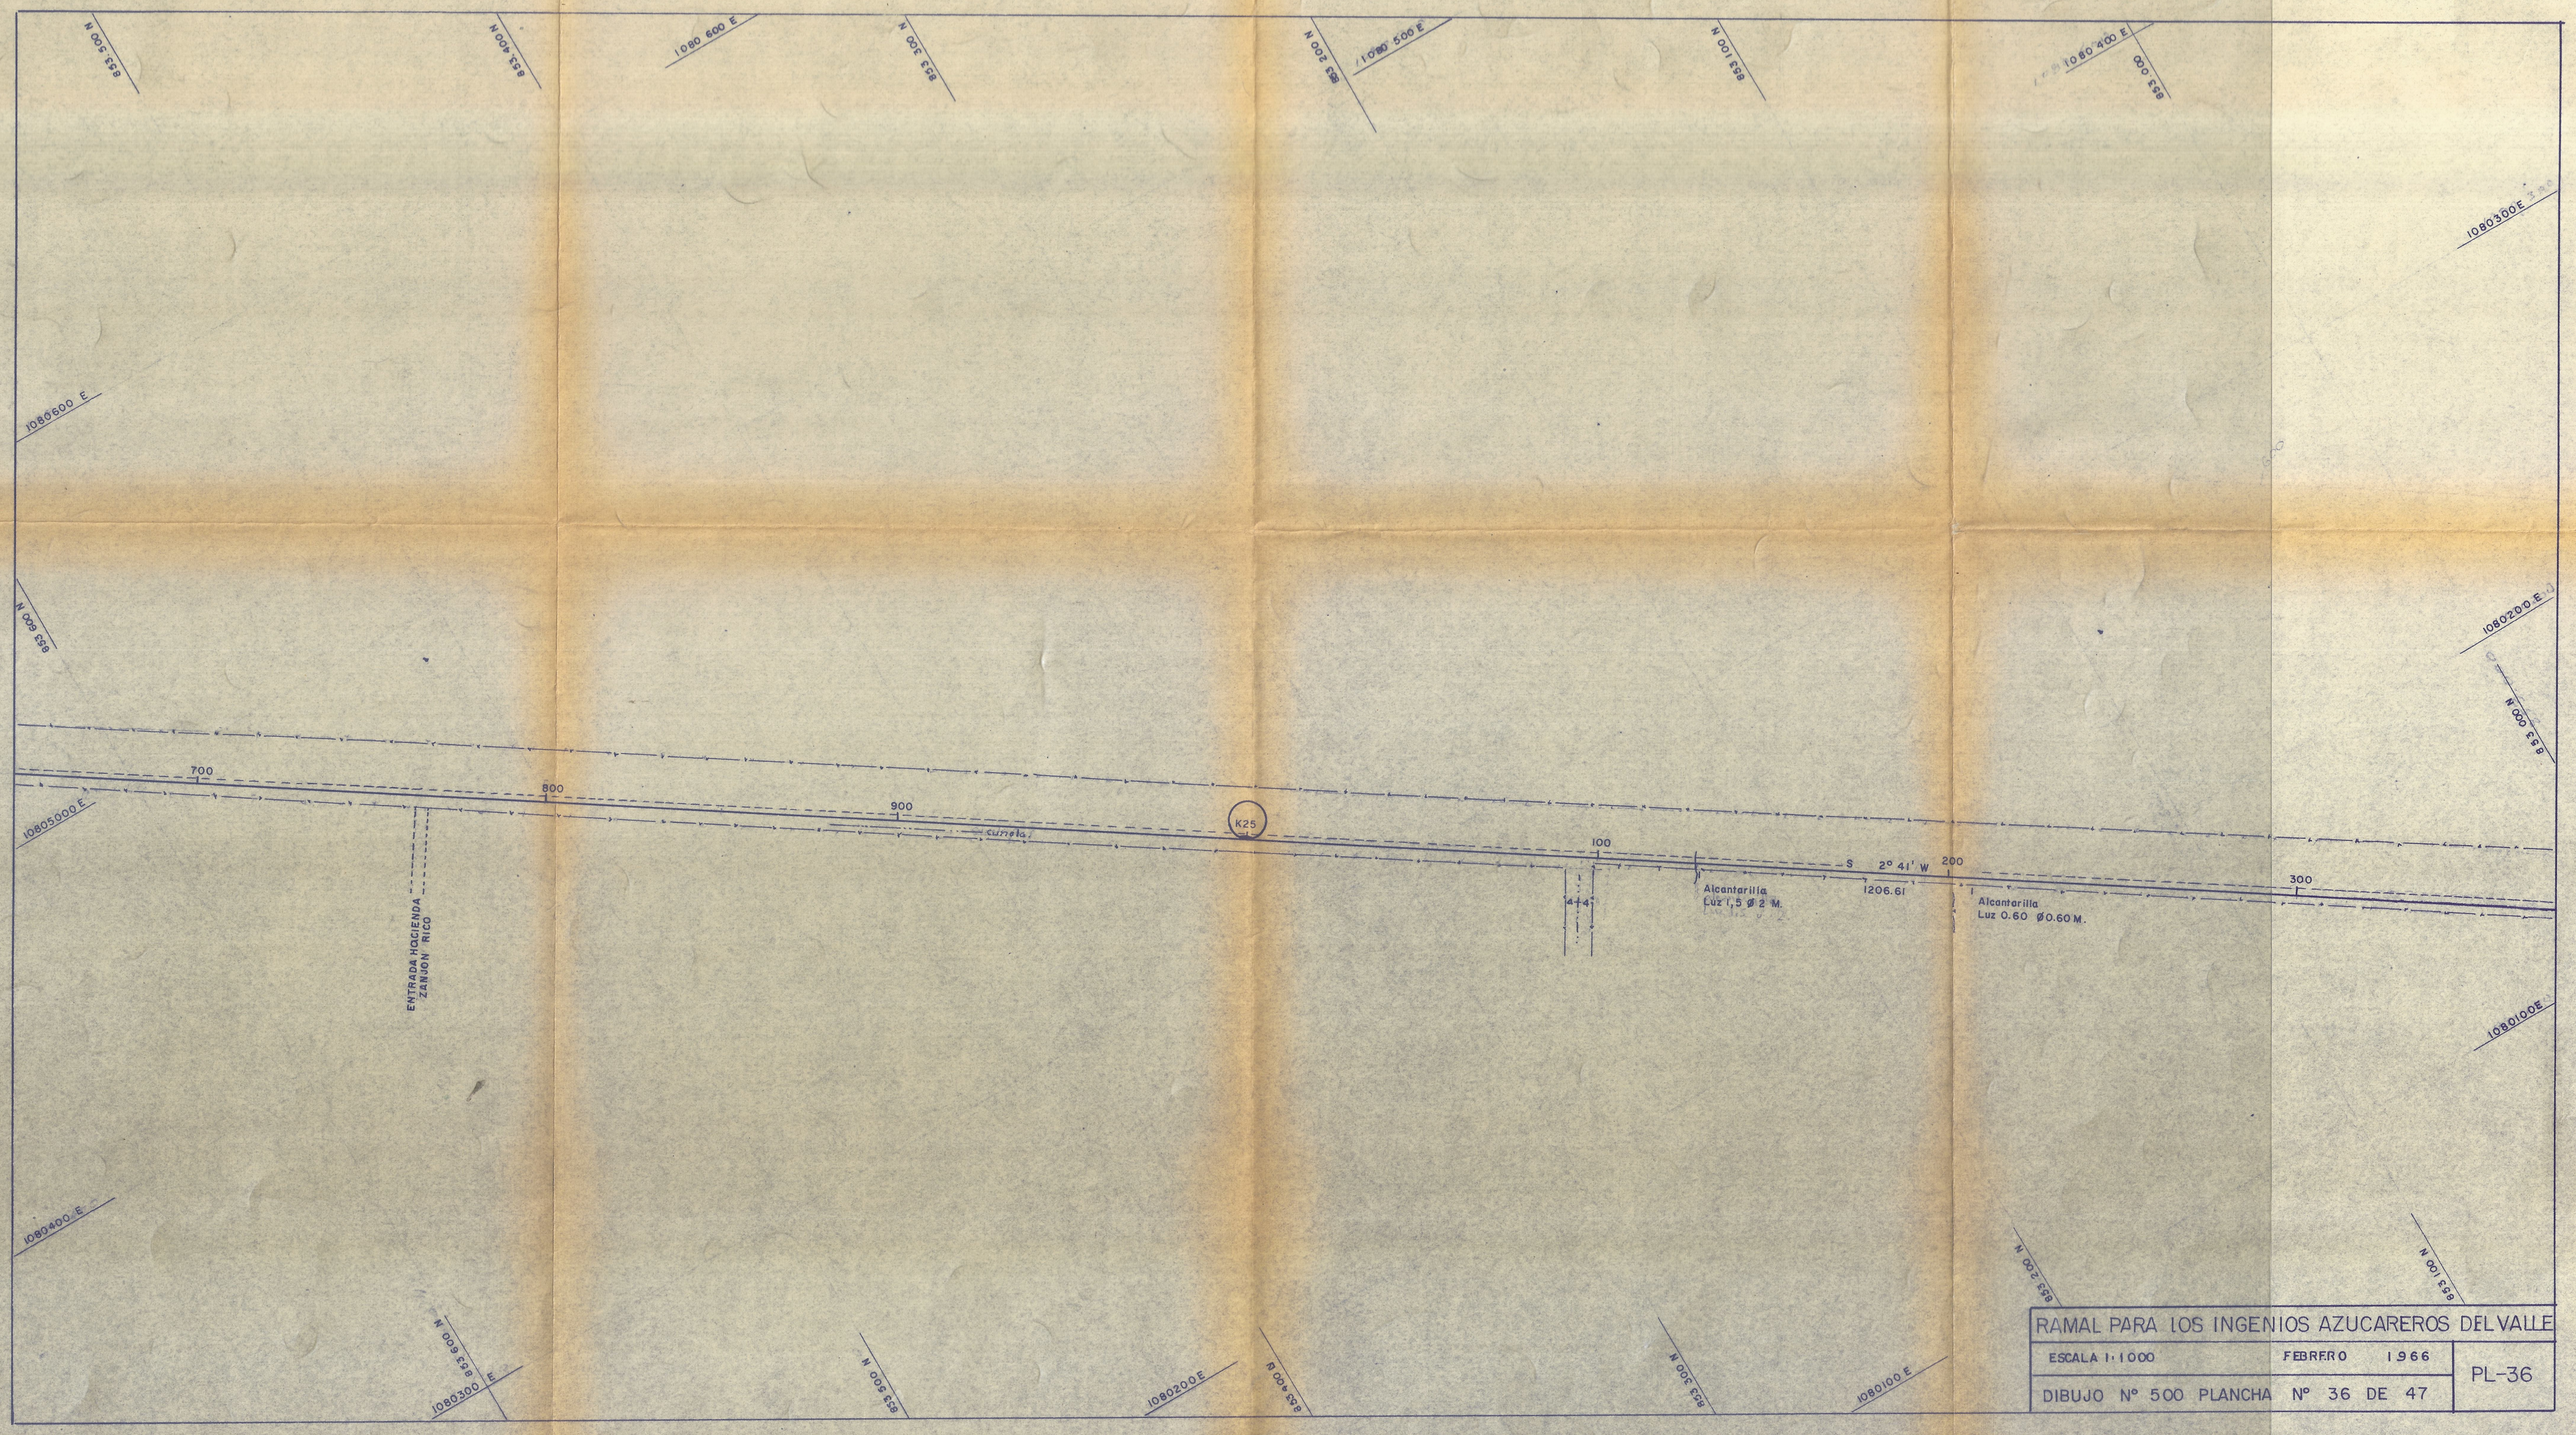

RAMAL PARA LOS INGENIOS AZUCAREROS DEL VALLE

ESCALA 1:1000	FEBRERO 1966	PL-36
DIBUJO Nº 500 PLANCHA Nº 36 DE 47		

N 17411