


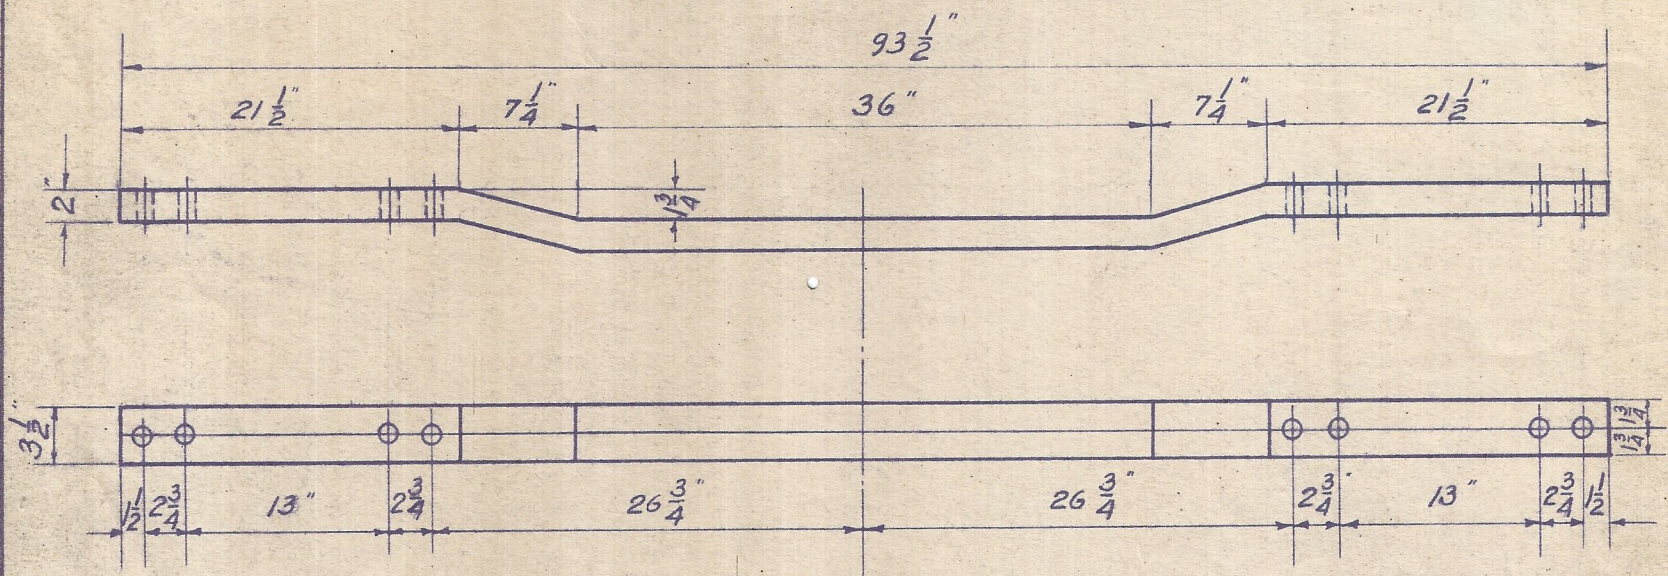

Perforaciones de 1" de diámetro

CONSEJO ADMINISTRATIVO DE LOS FF. CO. MEXICANOS		F.C. DEL PACIFICO		TALLERES DE CONSTRUCCION	
ESCALA	DETALLE N.	SOL. N. 1666			
BASTIDOR PARA		<i>Juan G. Gomez</i> <i>P. R. R.</i>			
CARRETILLO DE					
LOC. 70/78 - 81/84					