


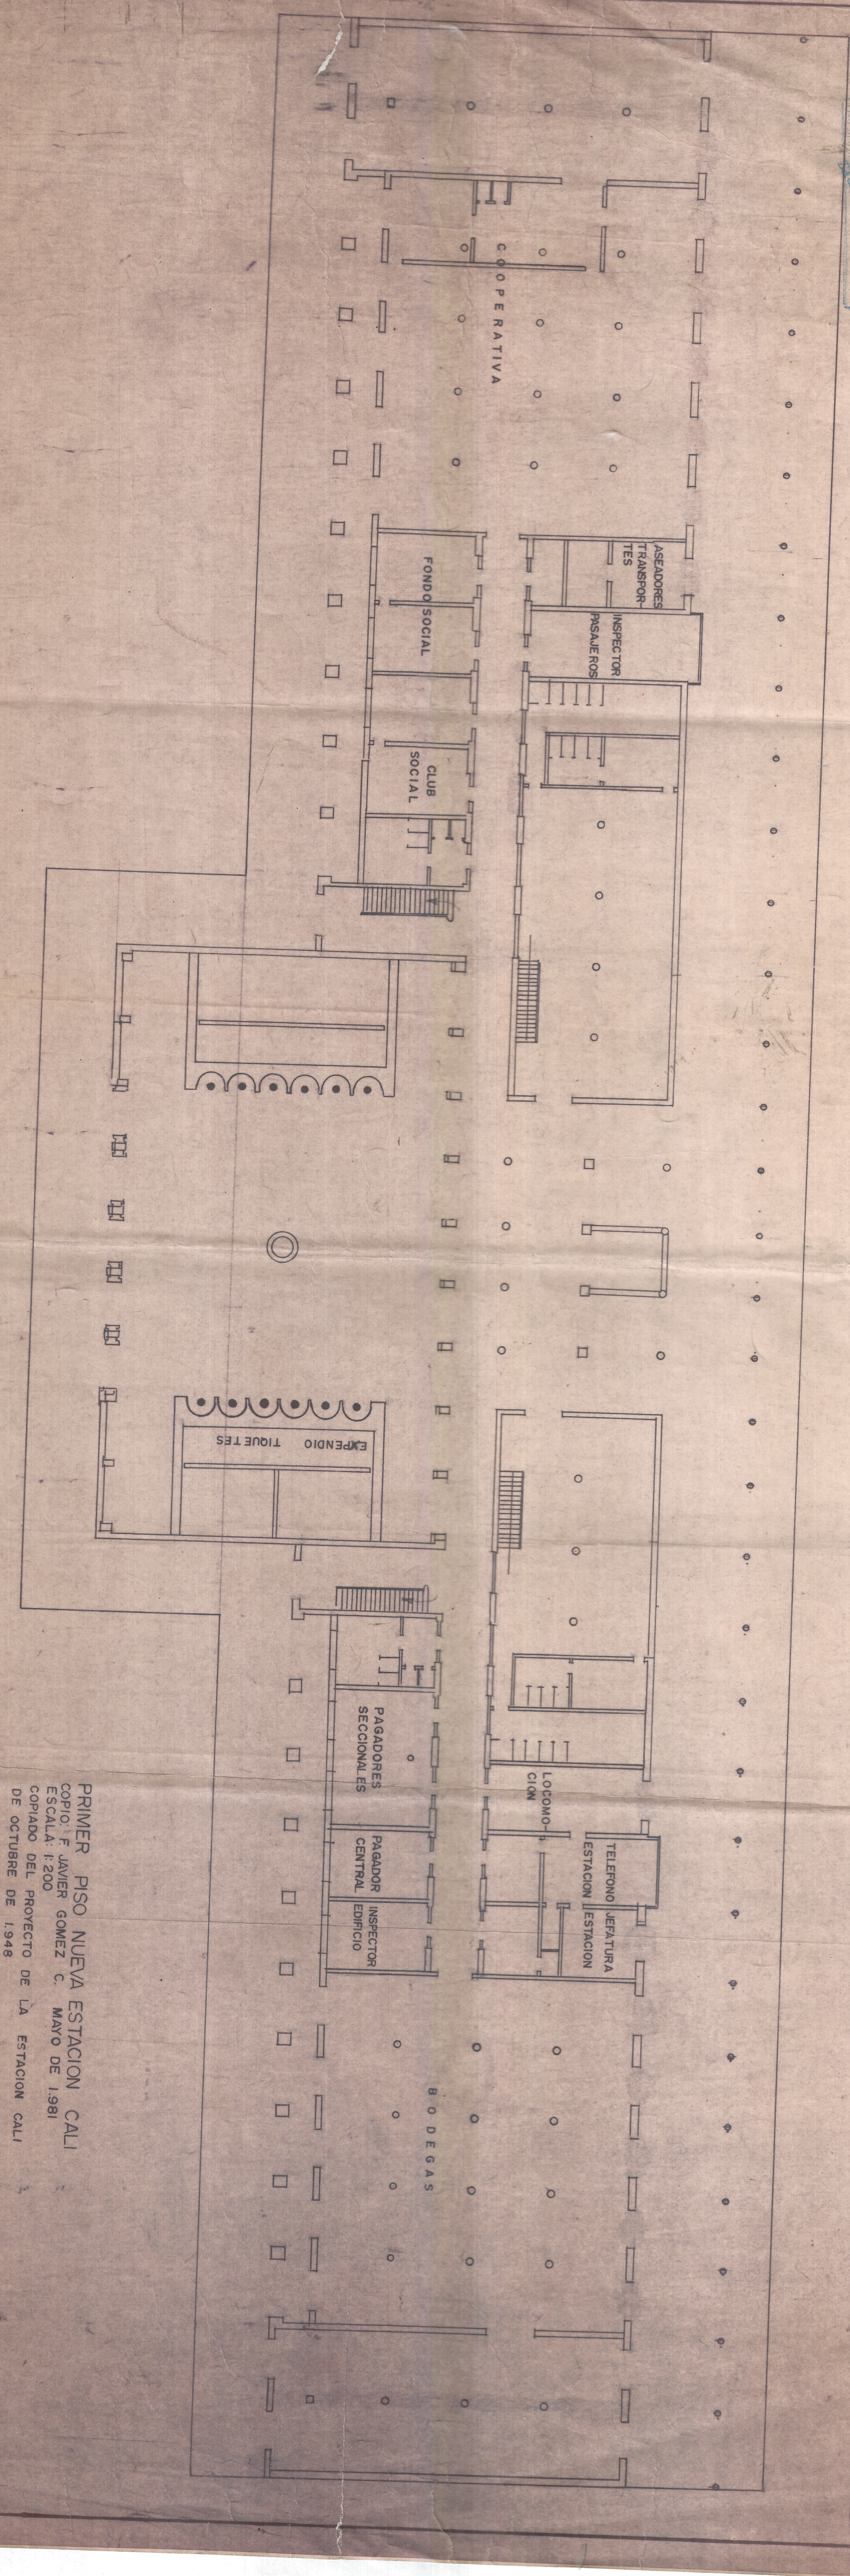

PRIMER PISO NUEVA ESTACION CALI
 COPIA: F. JAVIER GOMEZ C. MAYO DE 1.981
 COPIA DEL PROYECTO DE LA ESTACION CALI
 DE OCTUBRE DE 1.948