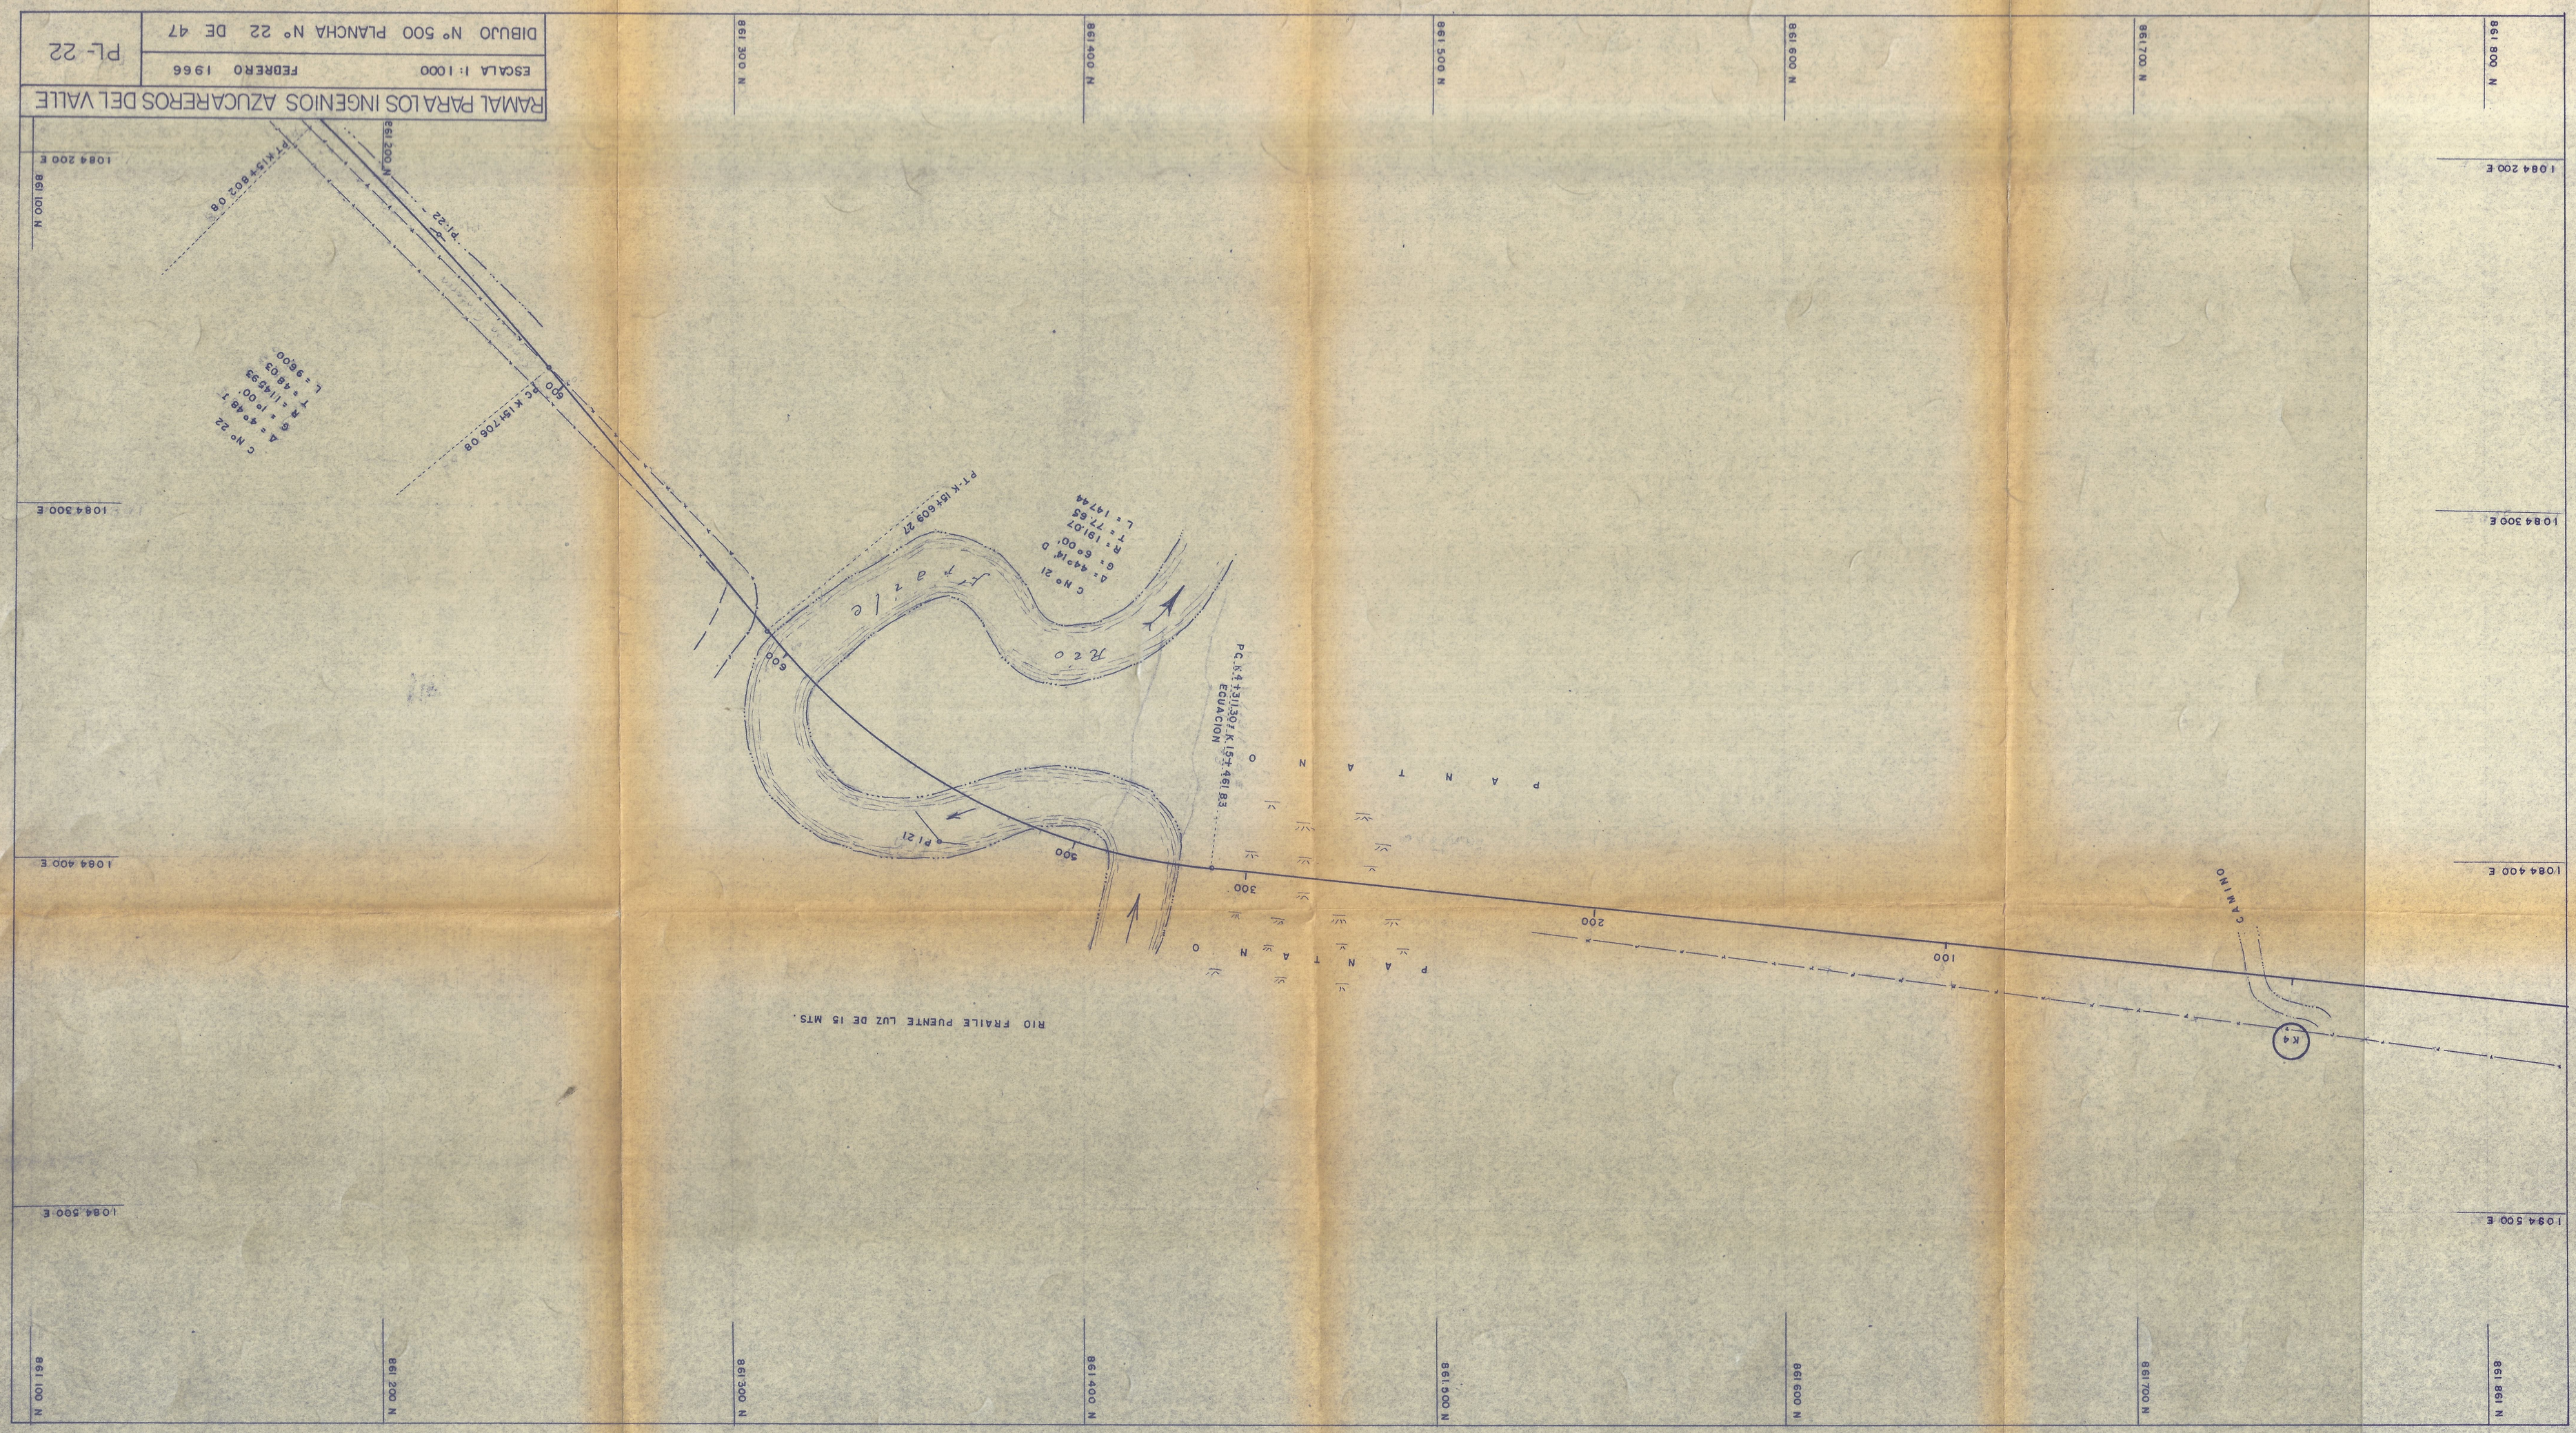
RAMAL PARA LOS INGENIOS AZUCAREROS DEL VALLE
ESCALA 1:1000
FEBRERO 1966
DIBUJO Nº 500 PLANCHA Nº 22 DE 47
PL-22
N 10397
RIO FRAILE PUENTE LUZ DE 15 MTS.
PANTANO
PANTANO
CAMINO
K4
PC K 15+706.08
PT K 15+602.08
PT K 15+609.27
PC K 4+311.30 K 15+461.83
ECUACION
C Nº 22
Δ = 4°48' T
G = 1°00'
R = 1145.93
T = 48.03
L = 96.00
C Nº 21
Δ = 44°14' D
G = 6°00'
R = 191.07
T = 77.65
L = 147.44
1084 200 E
1084 300 E
1084 400 E
1084 500 E
861 100 N
861 200 N
861 300 N
861 400 N
861 500 N
861 600 N
861 700 N
861 800 N
861 861 N