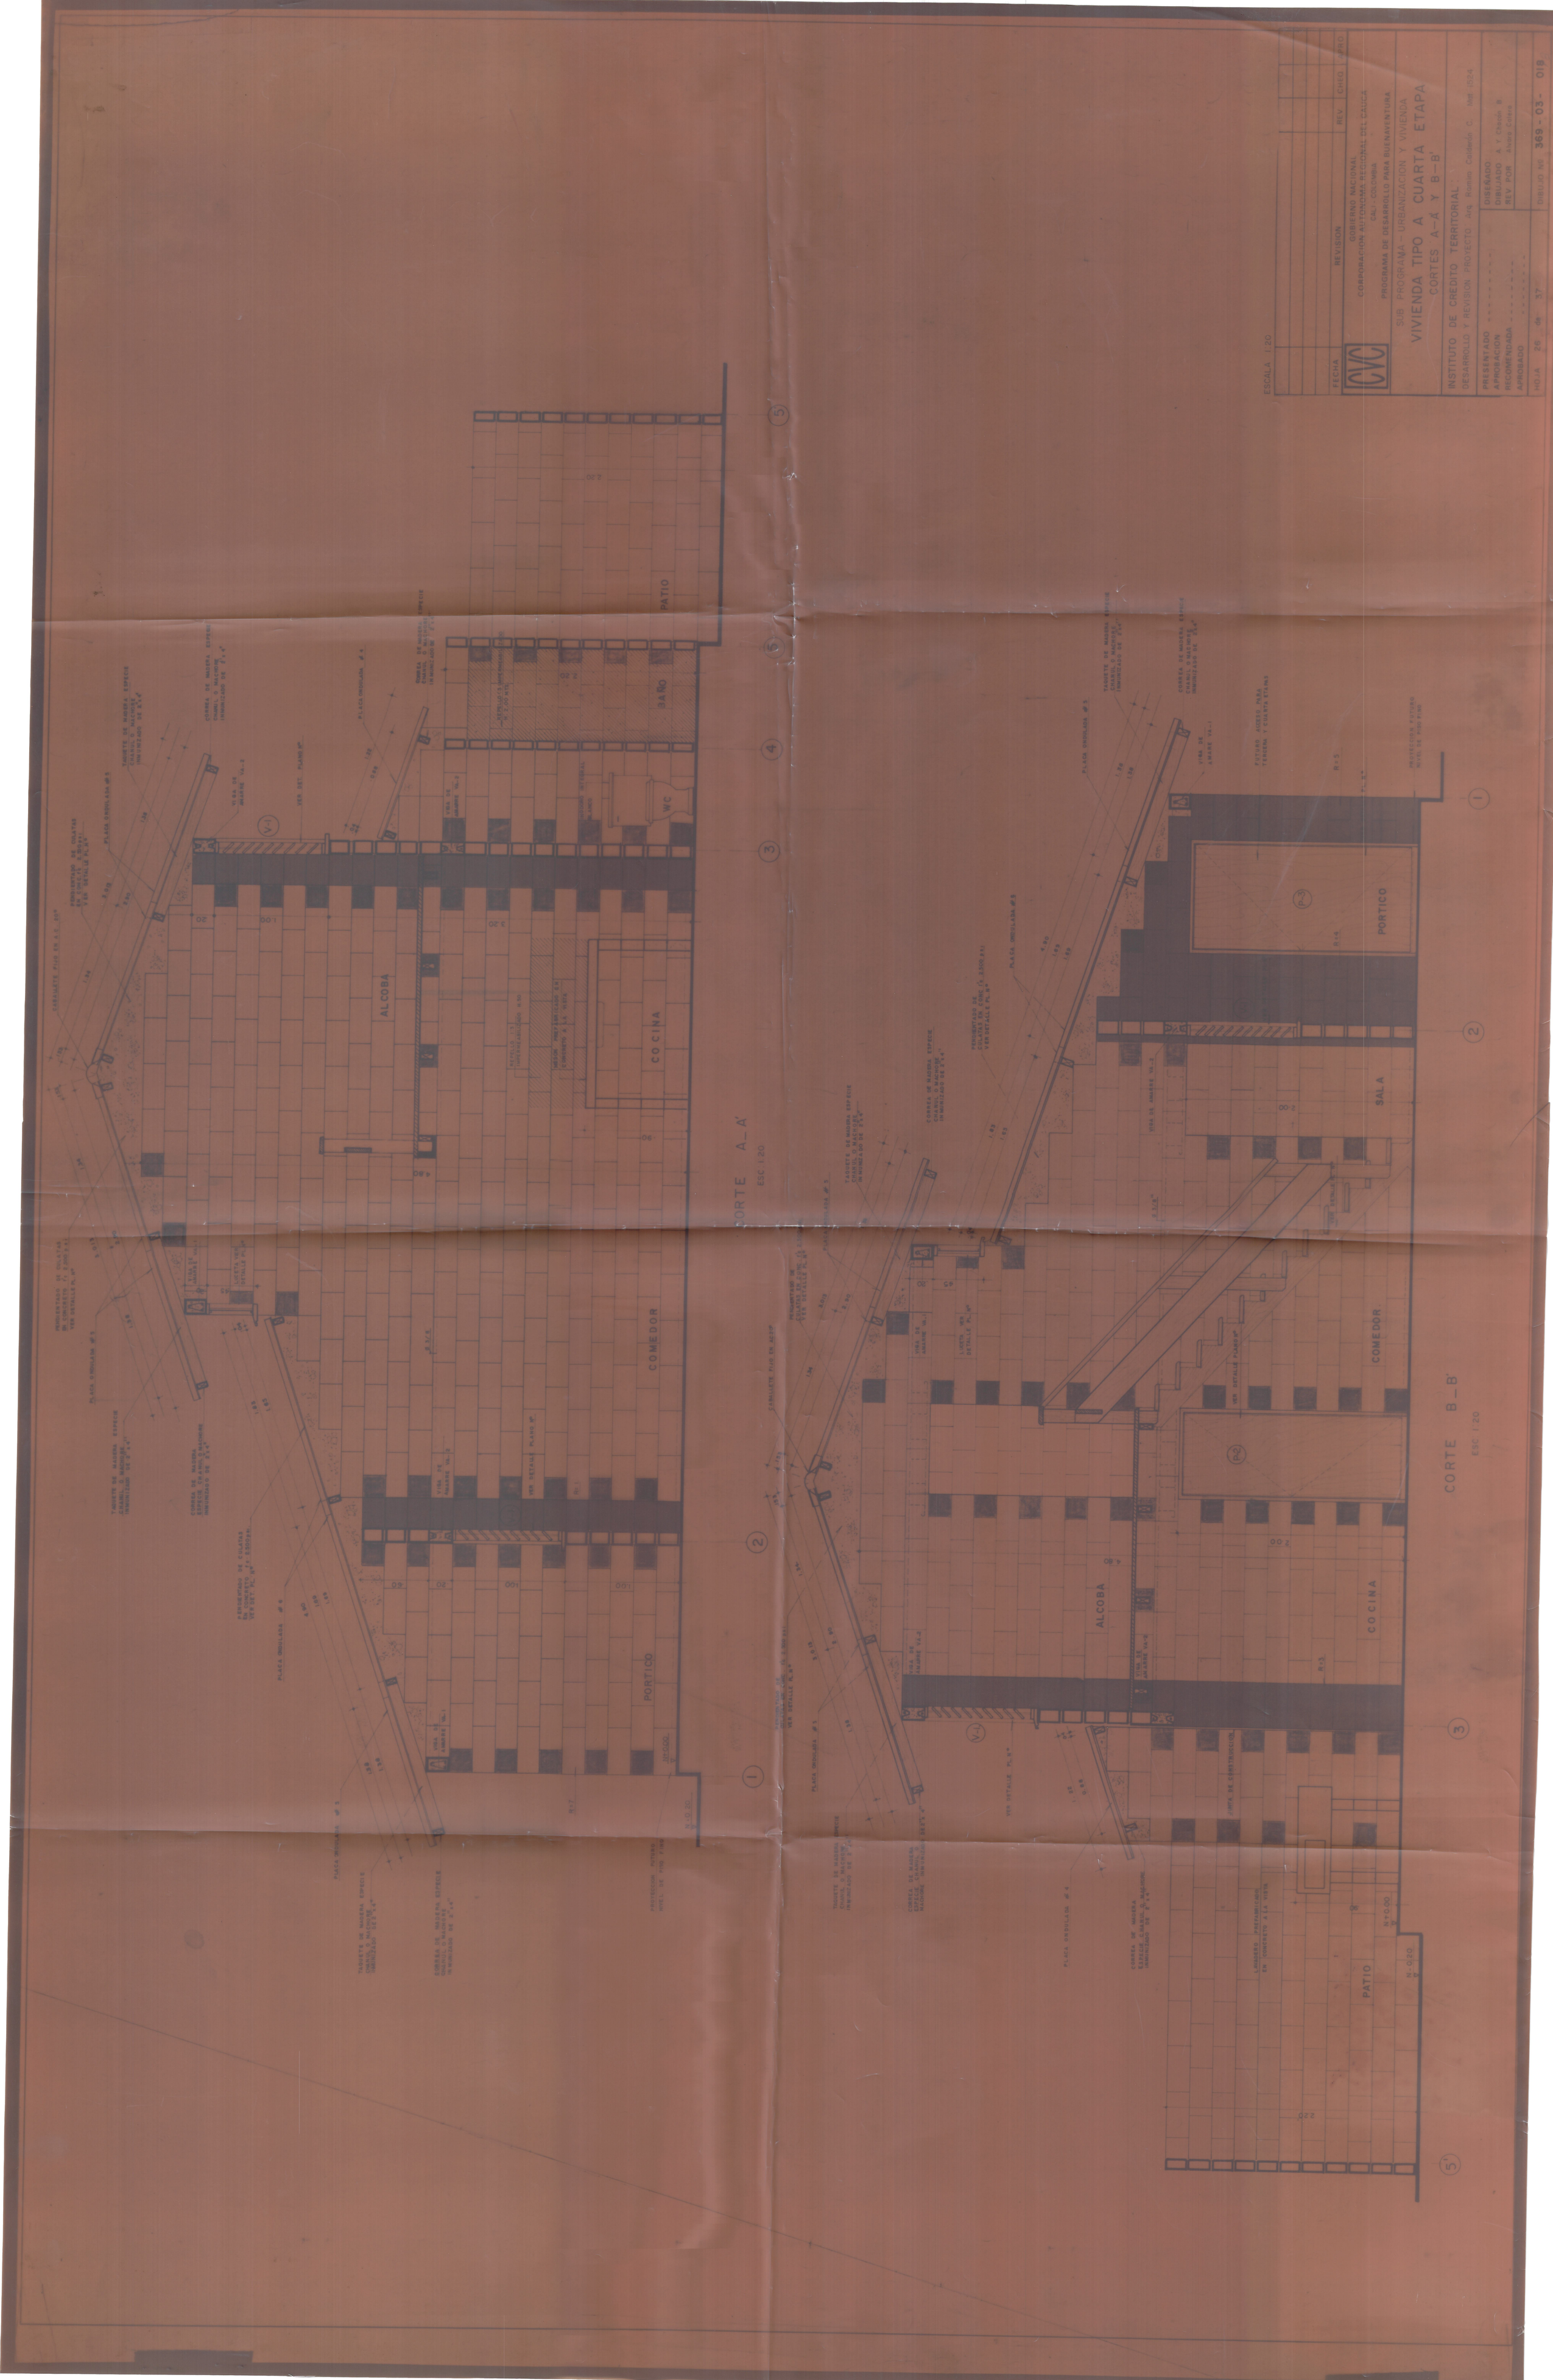

CORTE A-A'
ESC 1:20
CORTE B-B'
ESC 1:20
ALCOBA
COCINA
COMEDOR
PORTICO
SALA
BAÑO
PATIO
W.C
ESCALA 1:20
REVISION
FECHA
REV
CHEQ
APRO
GOBIERNO NACIONAL
CORPORACION AUTONOMA REGIONAL DEL CAUCA
CALI - COLOMBIA
PROGRAMA DE DESARROLLO PARA BUENAVENTURA
SUB PROGRAMA - URBANIZACION Y VIVIENDA
VIVIENDA TIPO A CUARTA ETAPA
CORTES A-A' Y B-B'
INSTITUTO DE CREDITO TERRITORIAL
DESARROLLO Y REVISION PROYECTO Arq. Ramiro Calderón C. Mat. 0324
PRESENTADO
APROBACION
RECOMENDADA
APROBADO
DISEÑADO
DIBUJADO A. Y. Clavijo. B
REV. POR Alvaro Cortes
HOJA 26 de 37
DIBUJO Nº 369 - 03 - 019