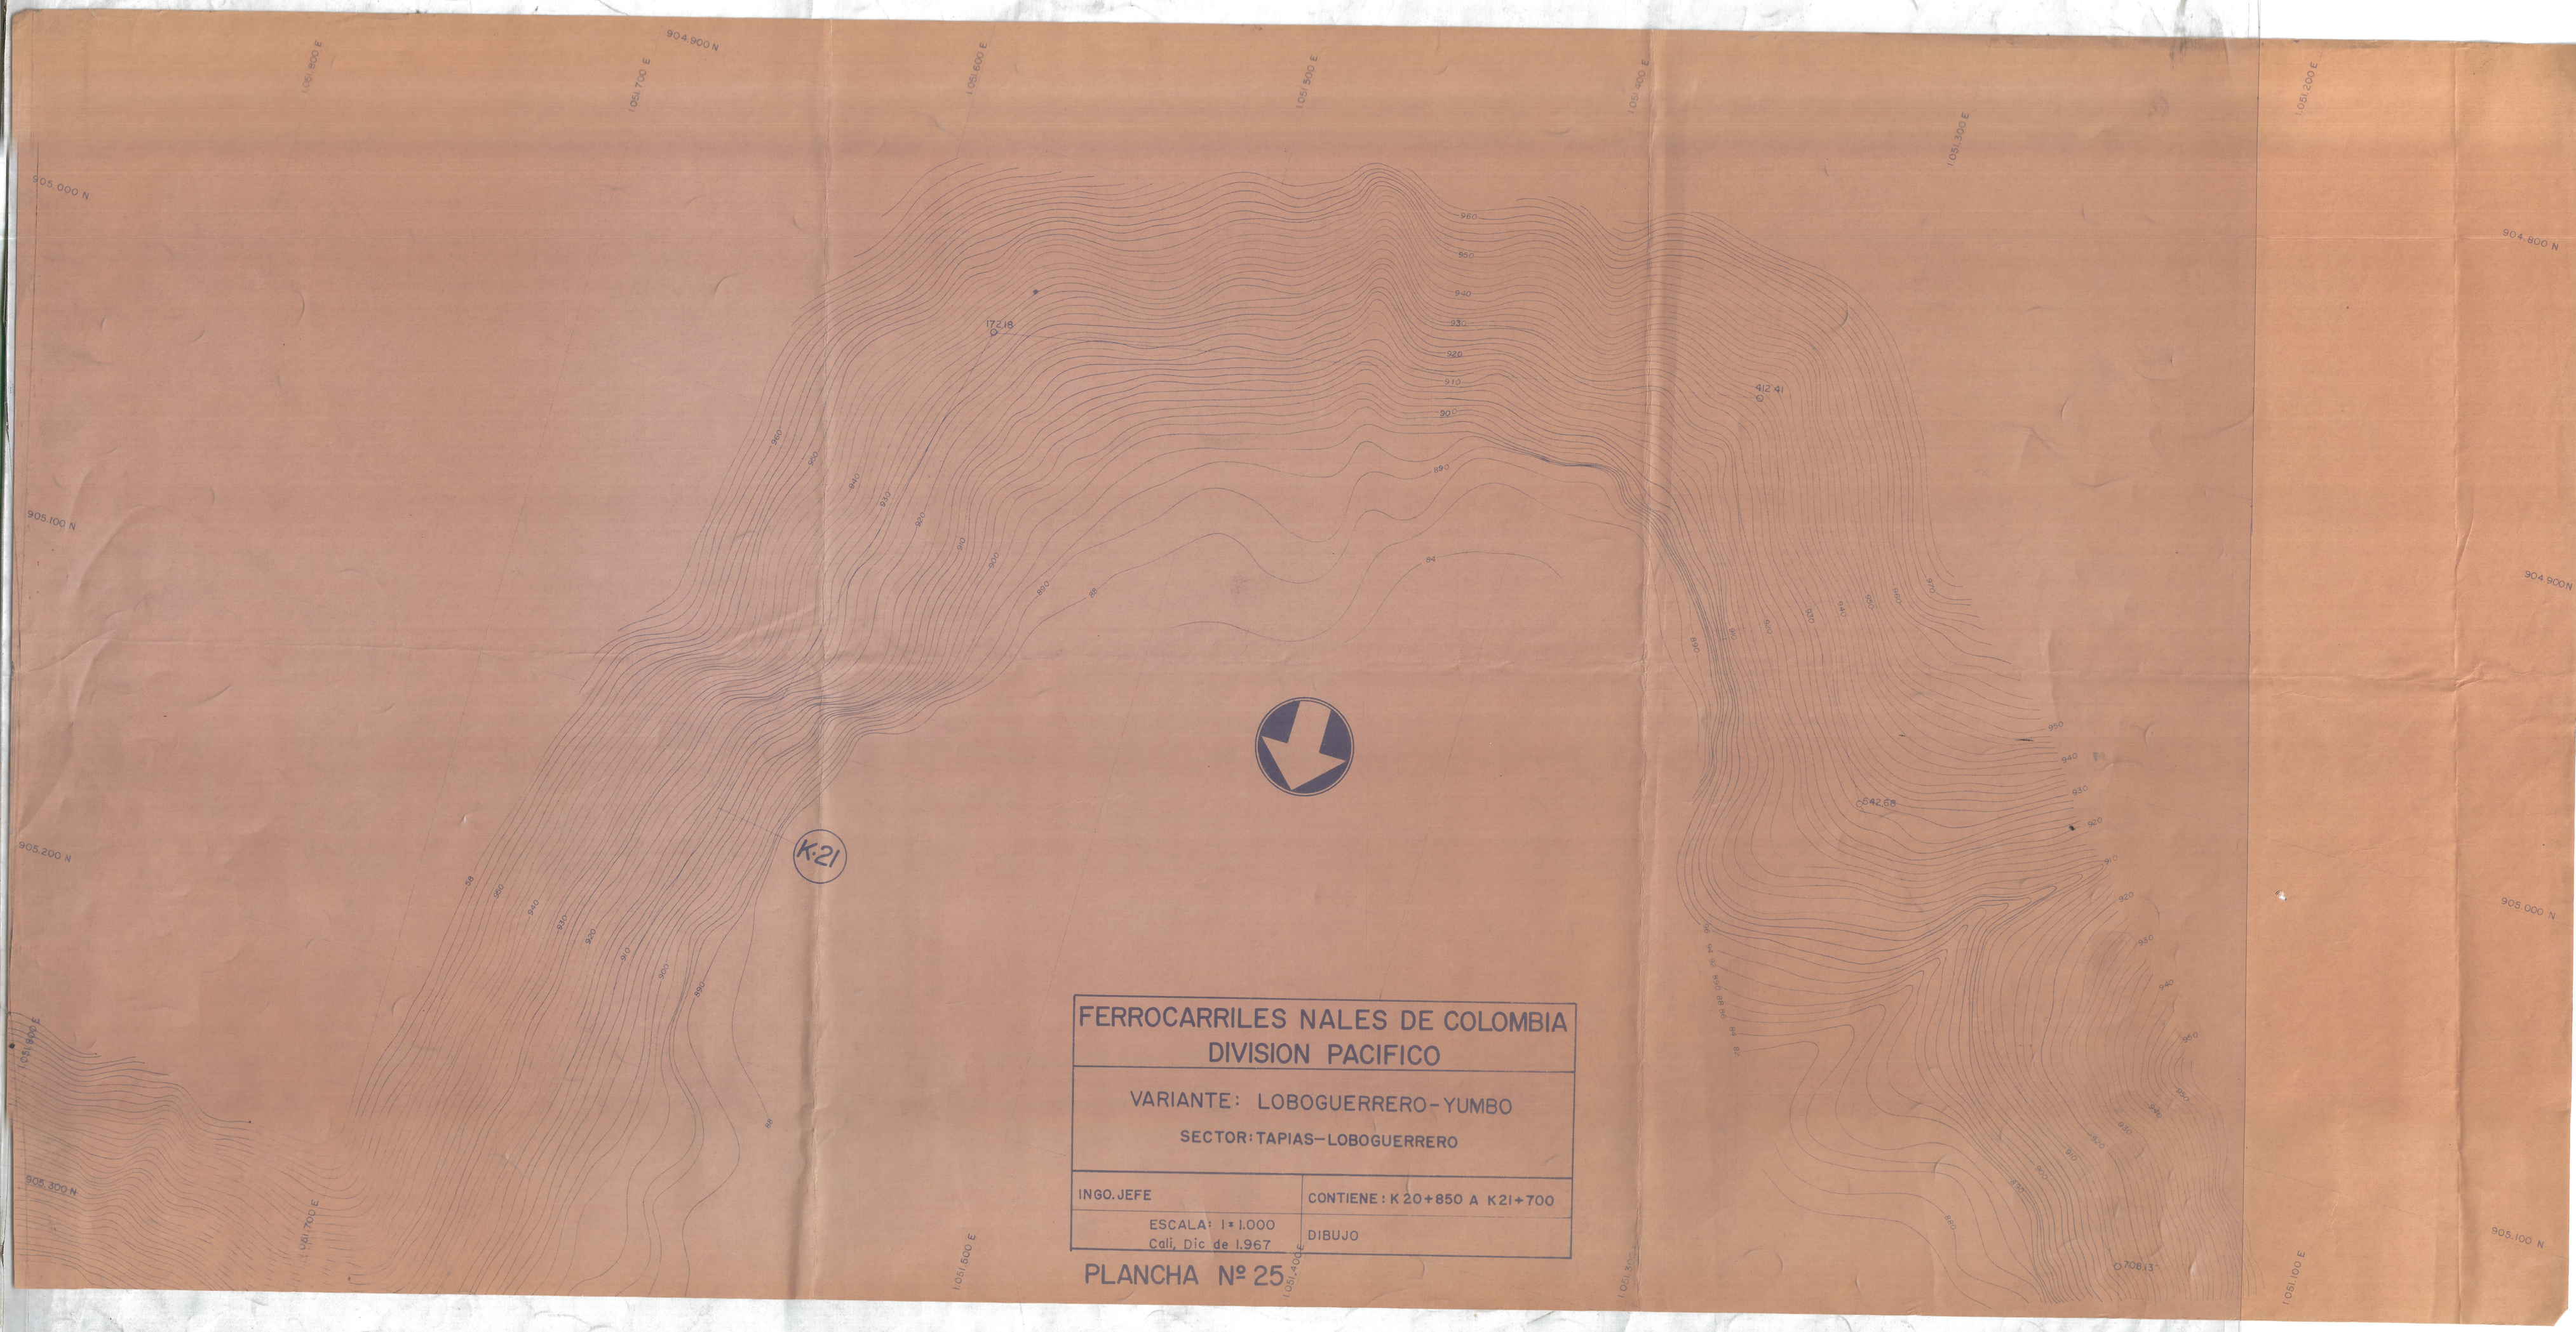

FERROCARRILES NALES DE COLOMBIA
DIVISION PACIFICO

VARIANTE: LOBOGUERRERO-YUMBO

SECTOR: TAPIAS-LOBOGUERRERO

INGO. JEFE	CONTIENE: K 20+850 A K21+700
ESCALA: 1:1.000 Cali, Dic de 1.967	DIBUJO

PLANCHA Nº 25