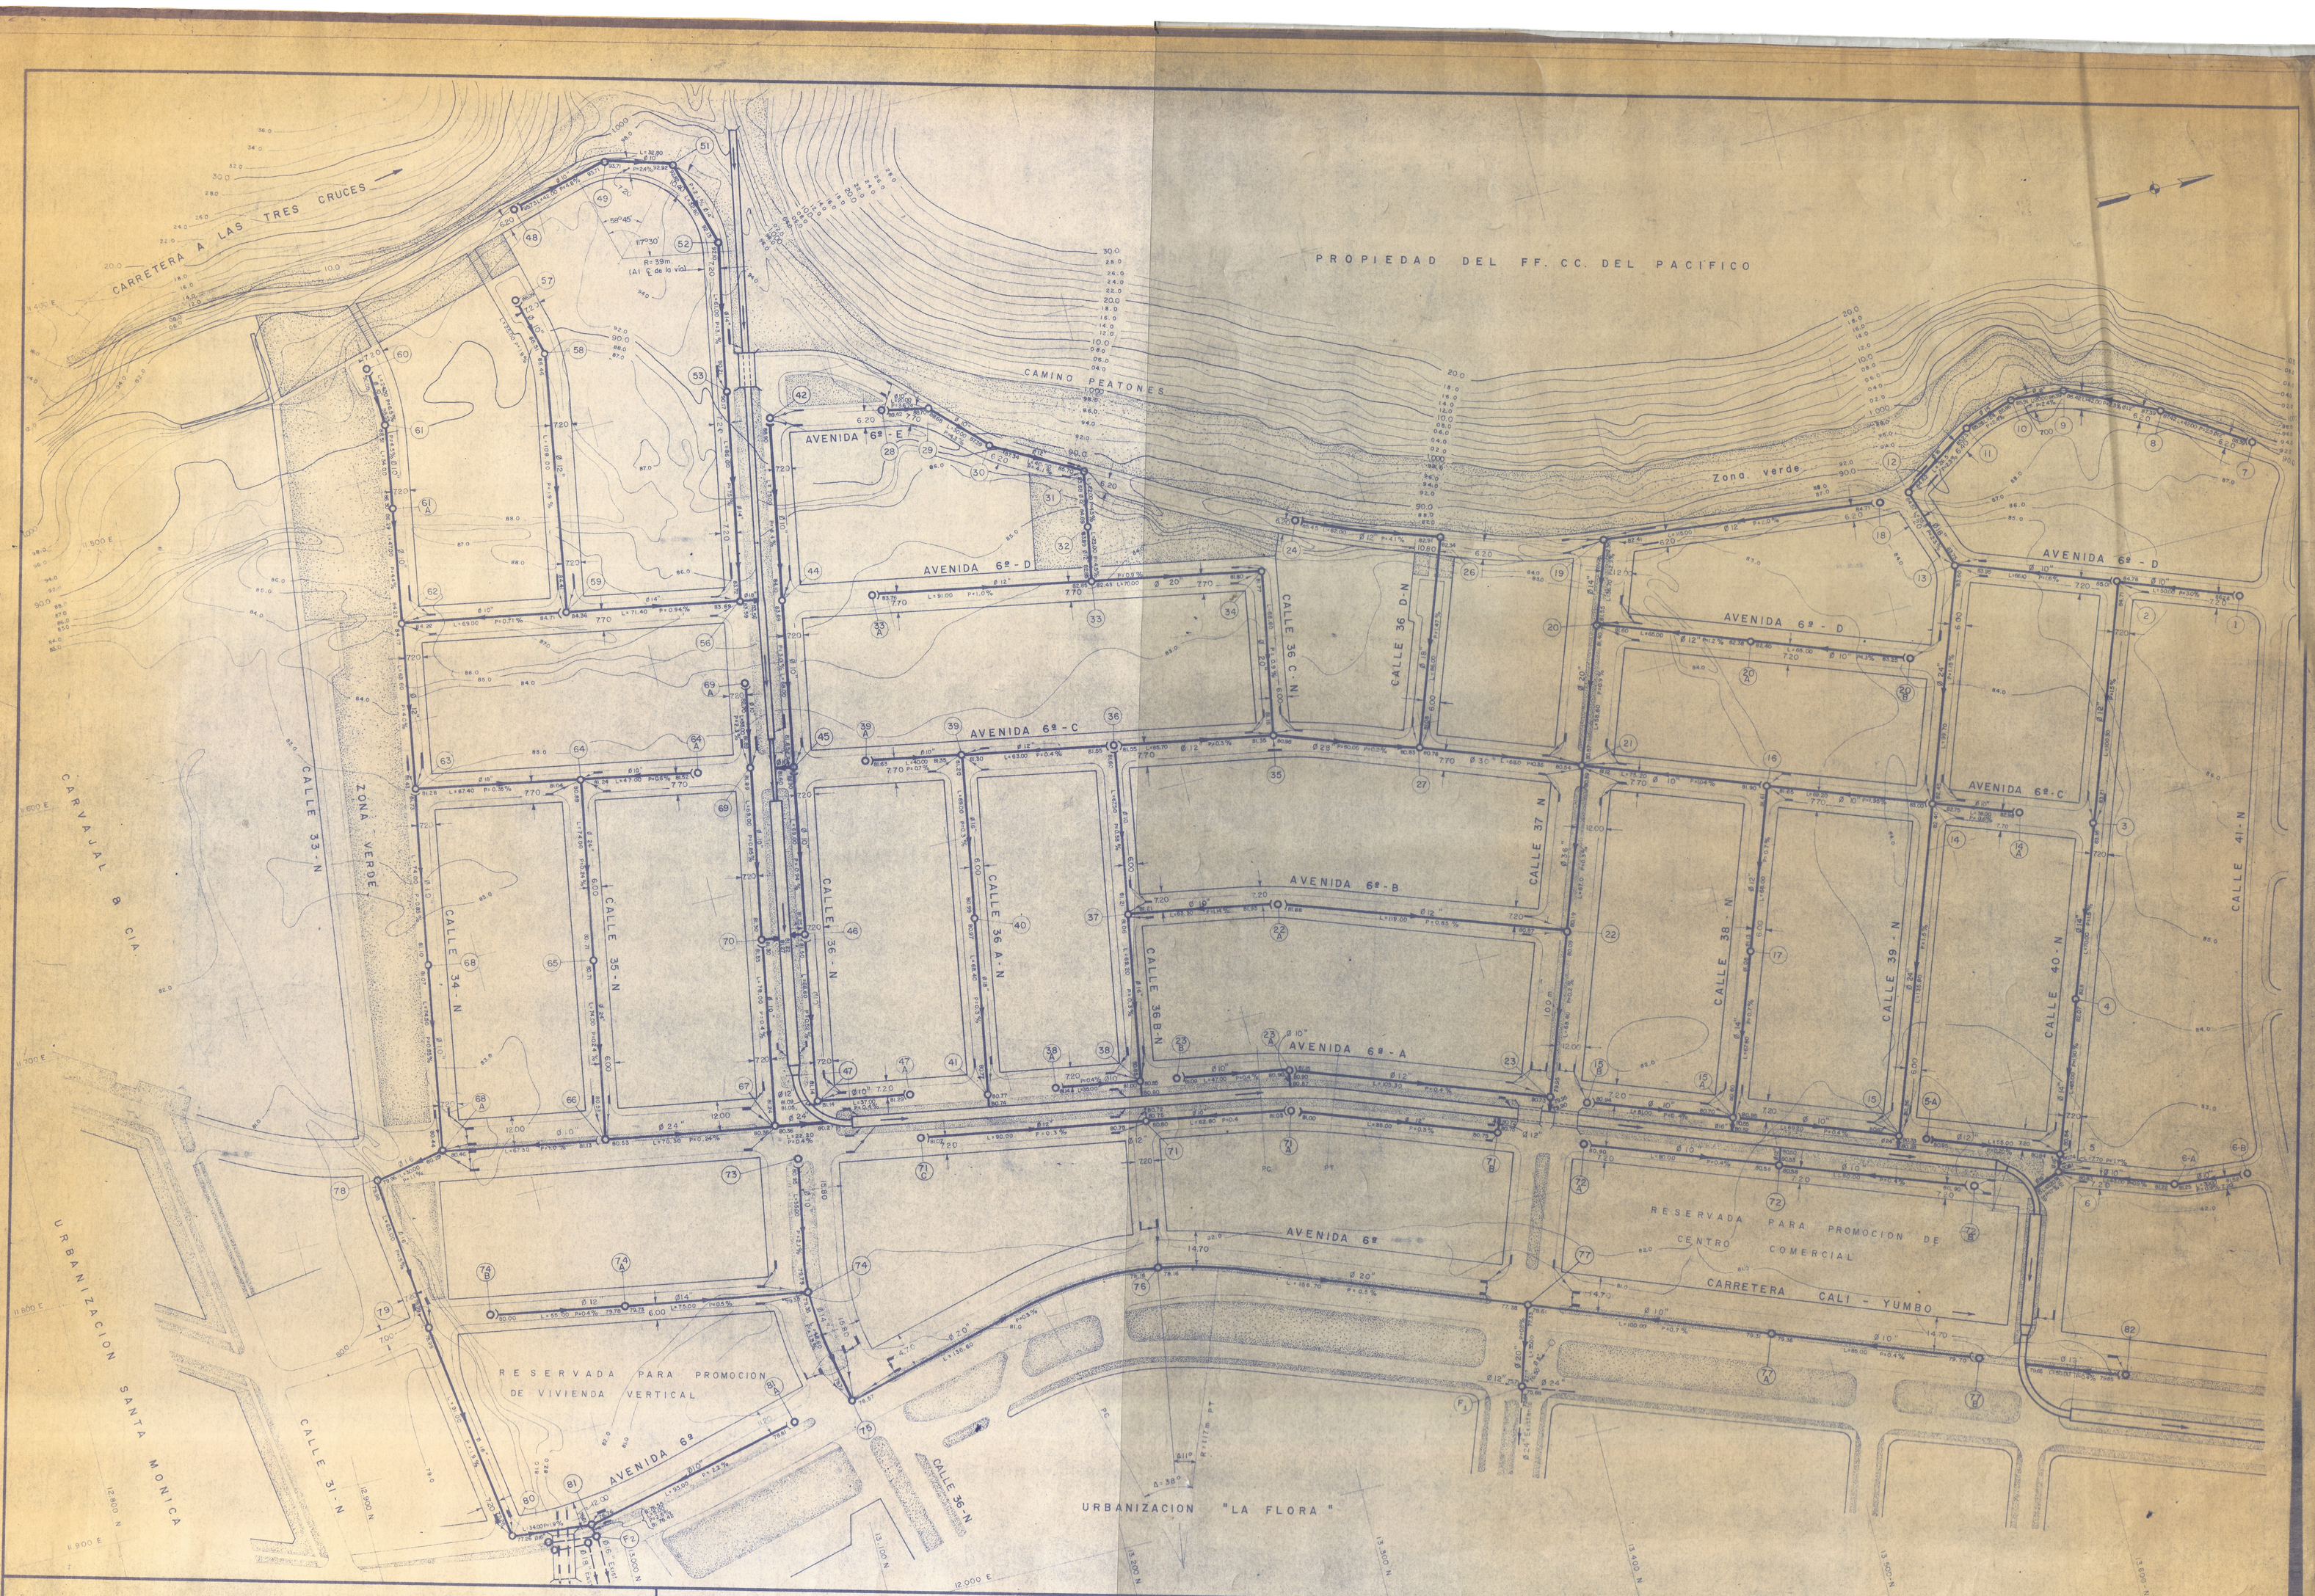

URBANIZACION CHIPICHAPE

PROPIEDAD DE LOS FERROCARRILES NACIONALES—DIVISION PACIFICO

HERNANDO GONZALEZ HURTADO
INGENIERO CONSULTOR
EDIFICIO ZACCOUR OFICINA No 8-14
CALI, VALLE

ALCANTARILLADO PLUVIAL

PLANTA GENERAL DE LOCALIZACION.
ESCALA 1:1000

EMPRESAS MUNICIPALES DE CALI
ALCANTARILLADO
Revisado Aprobado
CALI de 1969

Hoja del Plano de Cali Nº
Dibujo Nº 4
Son Dibujos
Archivo
Observaciones: