



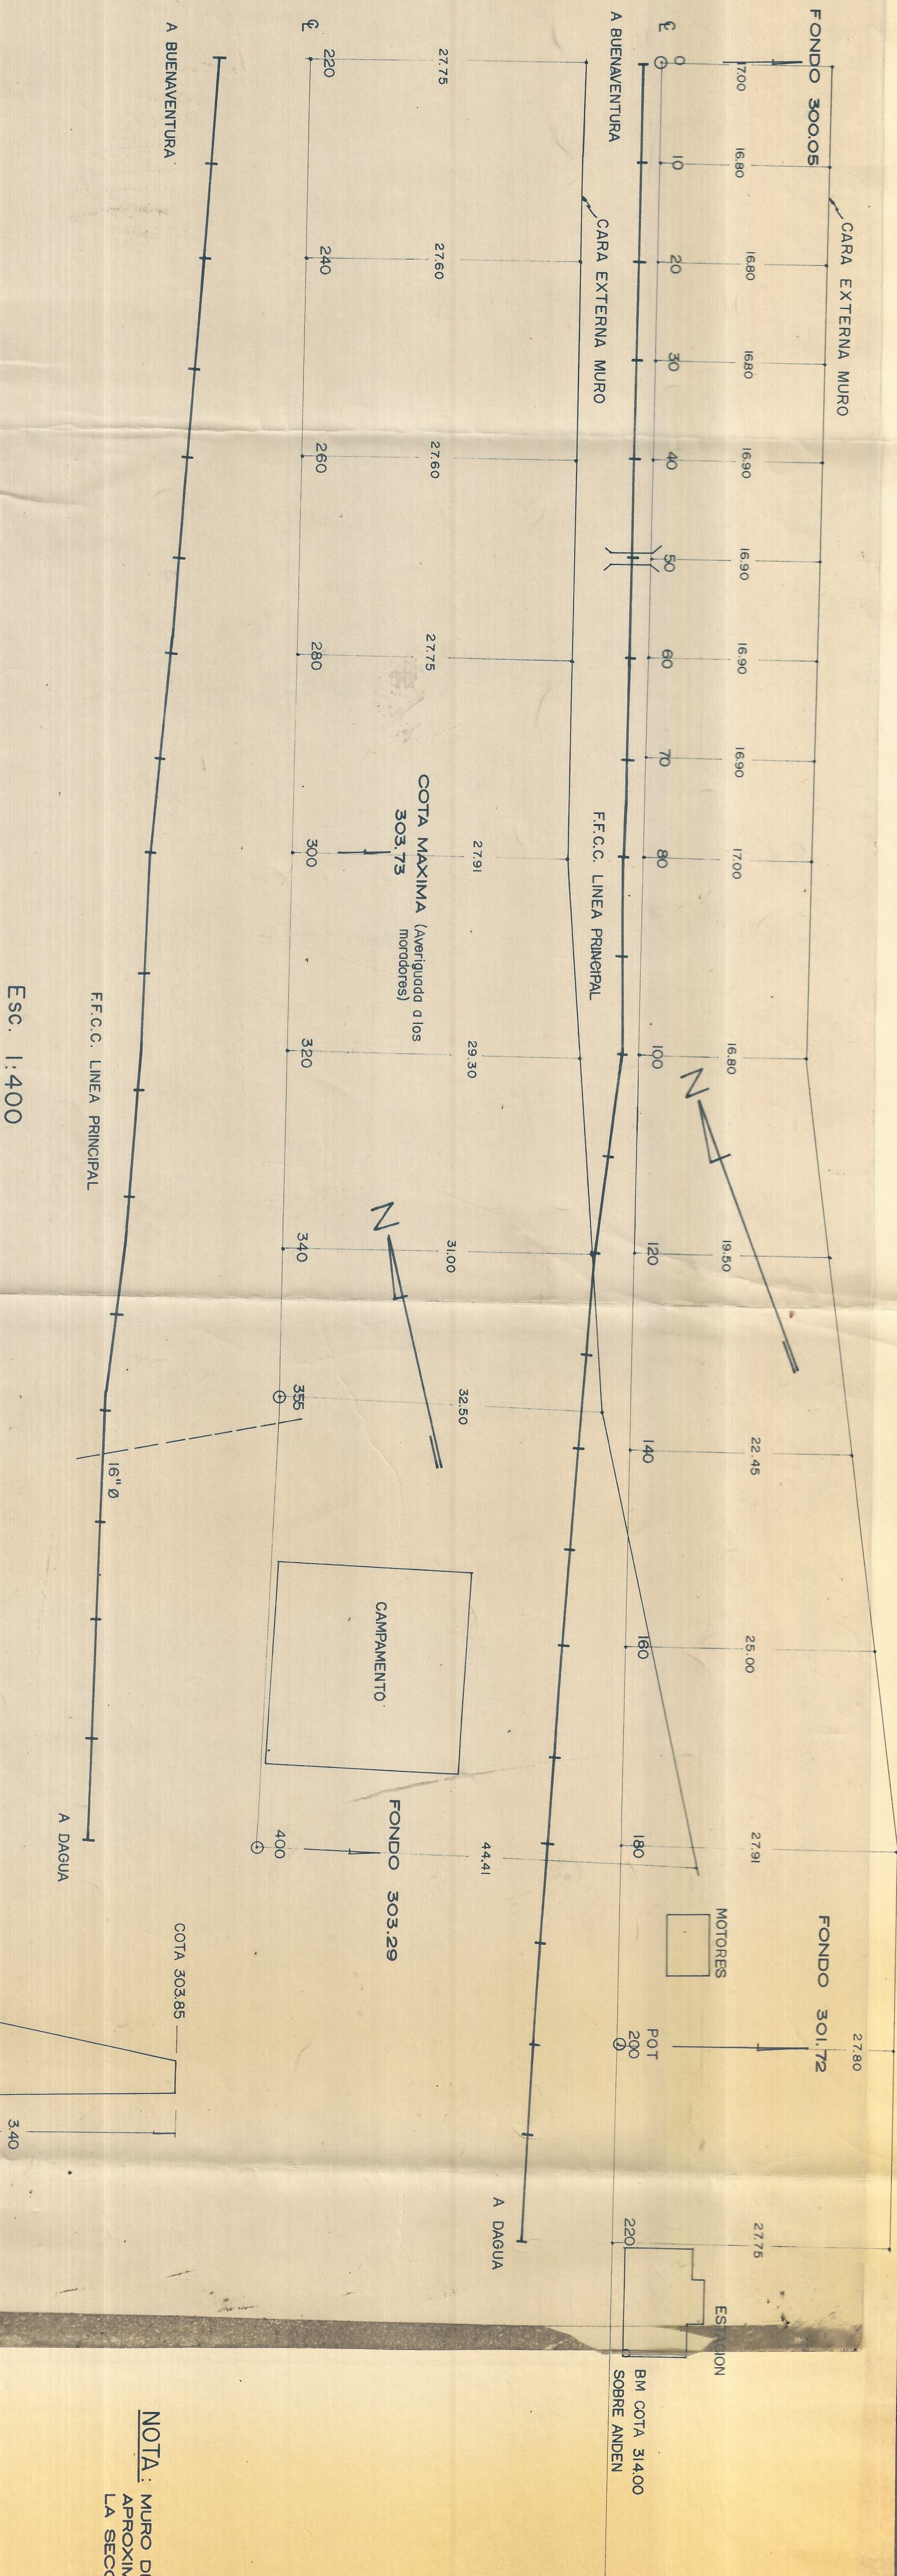

NOTA: MURO DE PIEDRA CONSTRUIDO APROXIMADAMENTE FRENTE A LA SECCION 400-COTA 307.89

PUENTE COLGANTE SOBRE EL RIO DAGUA A 123.50 DE LA SECC. 0+0

Esc. 1:60

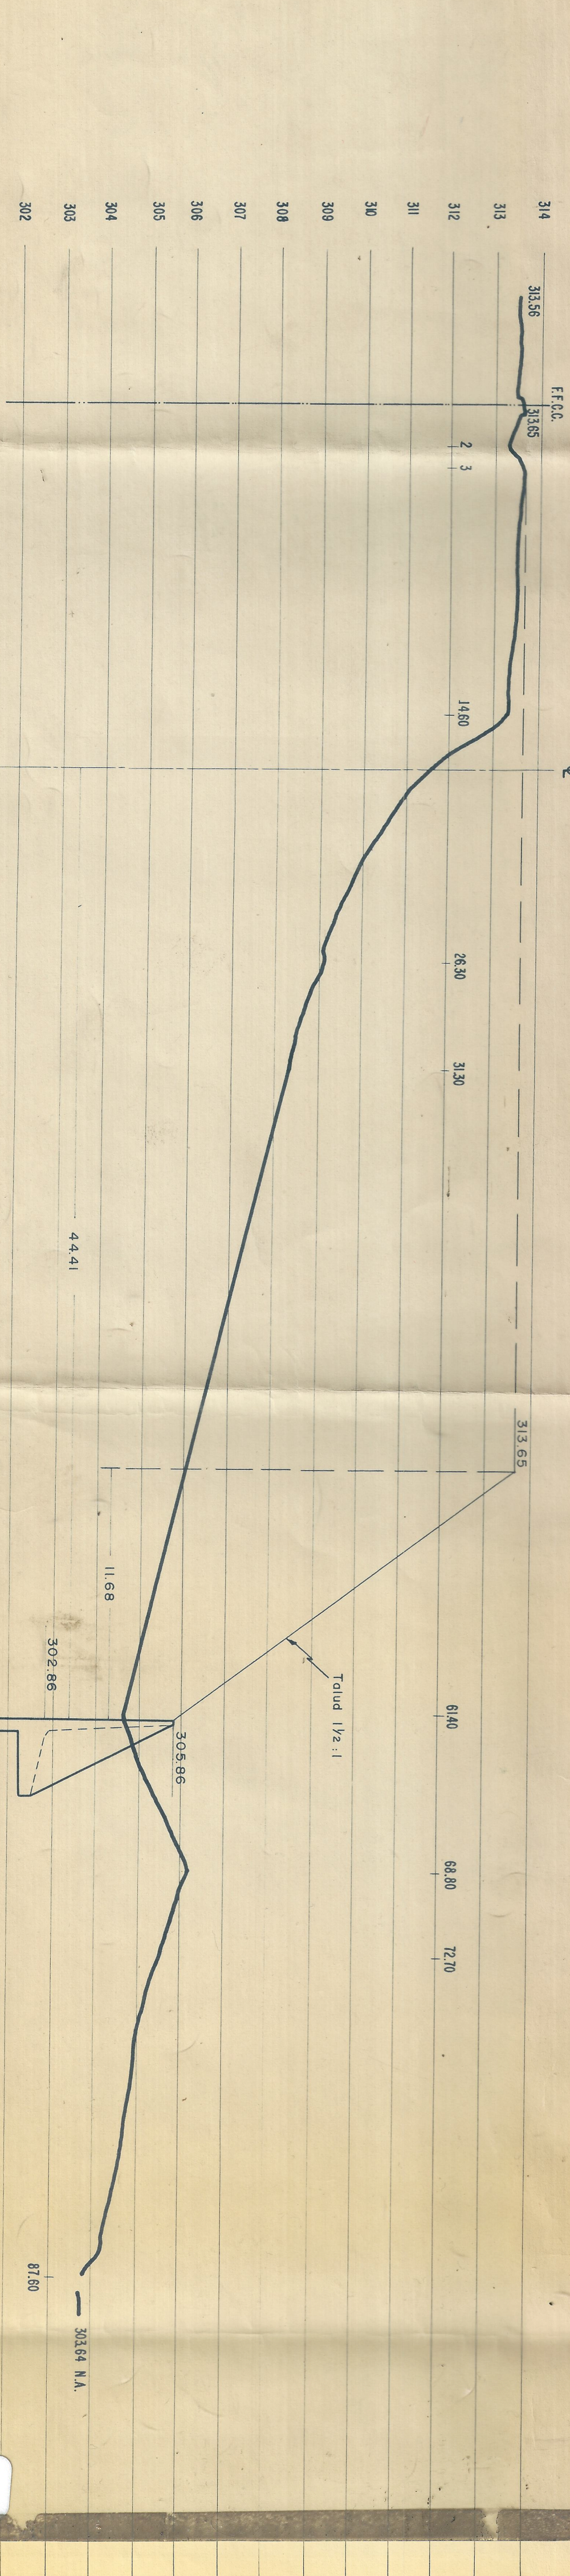

Escala vertical 1:100
Escala horizontal 1:200

INESCO LTDA. INGENIEROS CONSULTORES CALI		ESTUDIO PARA LA CONSTRUCCION DE MURO DE CONTEN- CION SOBRE EL RIO DAGUA EN CISNEROS (FERROCARRIL DEL PACIFICO).		SECCIONES TRANSVERSALES		PRESENTO:		FECHA:		ESCALAS: Indicadas	
						REV:		SET. 1970		PLANCHA 5 DE 5	
						PROYECTO:					
						DIBUJO:					