


# FERROCARRIL DEL PACIFICO

ESCALAS  
HOR: 1:2000  
VER: 1:200

COMISION DE LEVANTAMIENTO:  
INGENIERO DIRECTOR  
INGENIERO AYUDANTE  
INGENIERO AYUDANTE  
V.O.B. INGO. JEFE DE EXPLOTACION  
GERENTE

BIBUADO POR:  
CORIADO POR:

SECCION  
KM.  
FECHA No. 1-1-1951

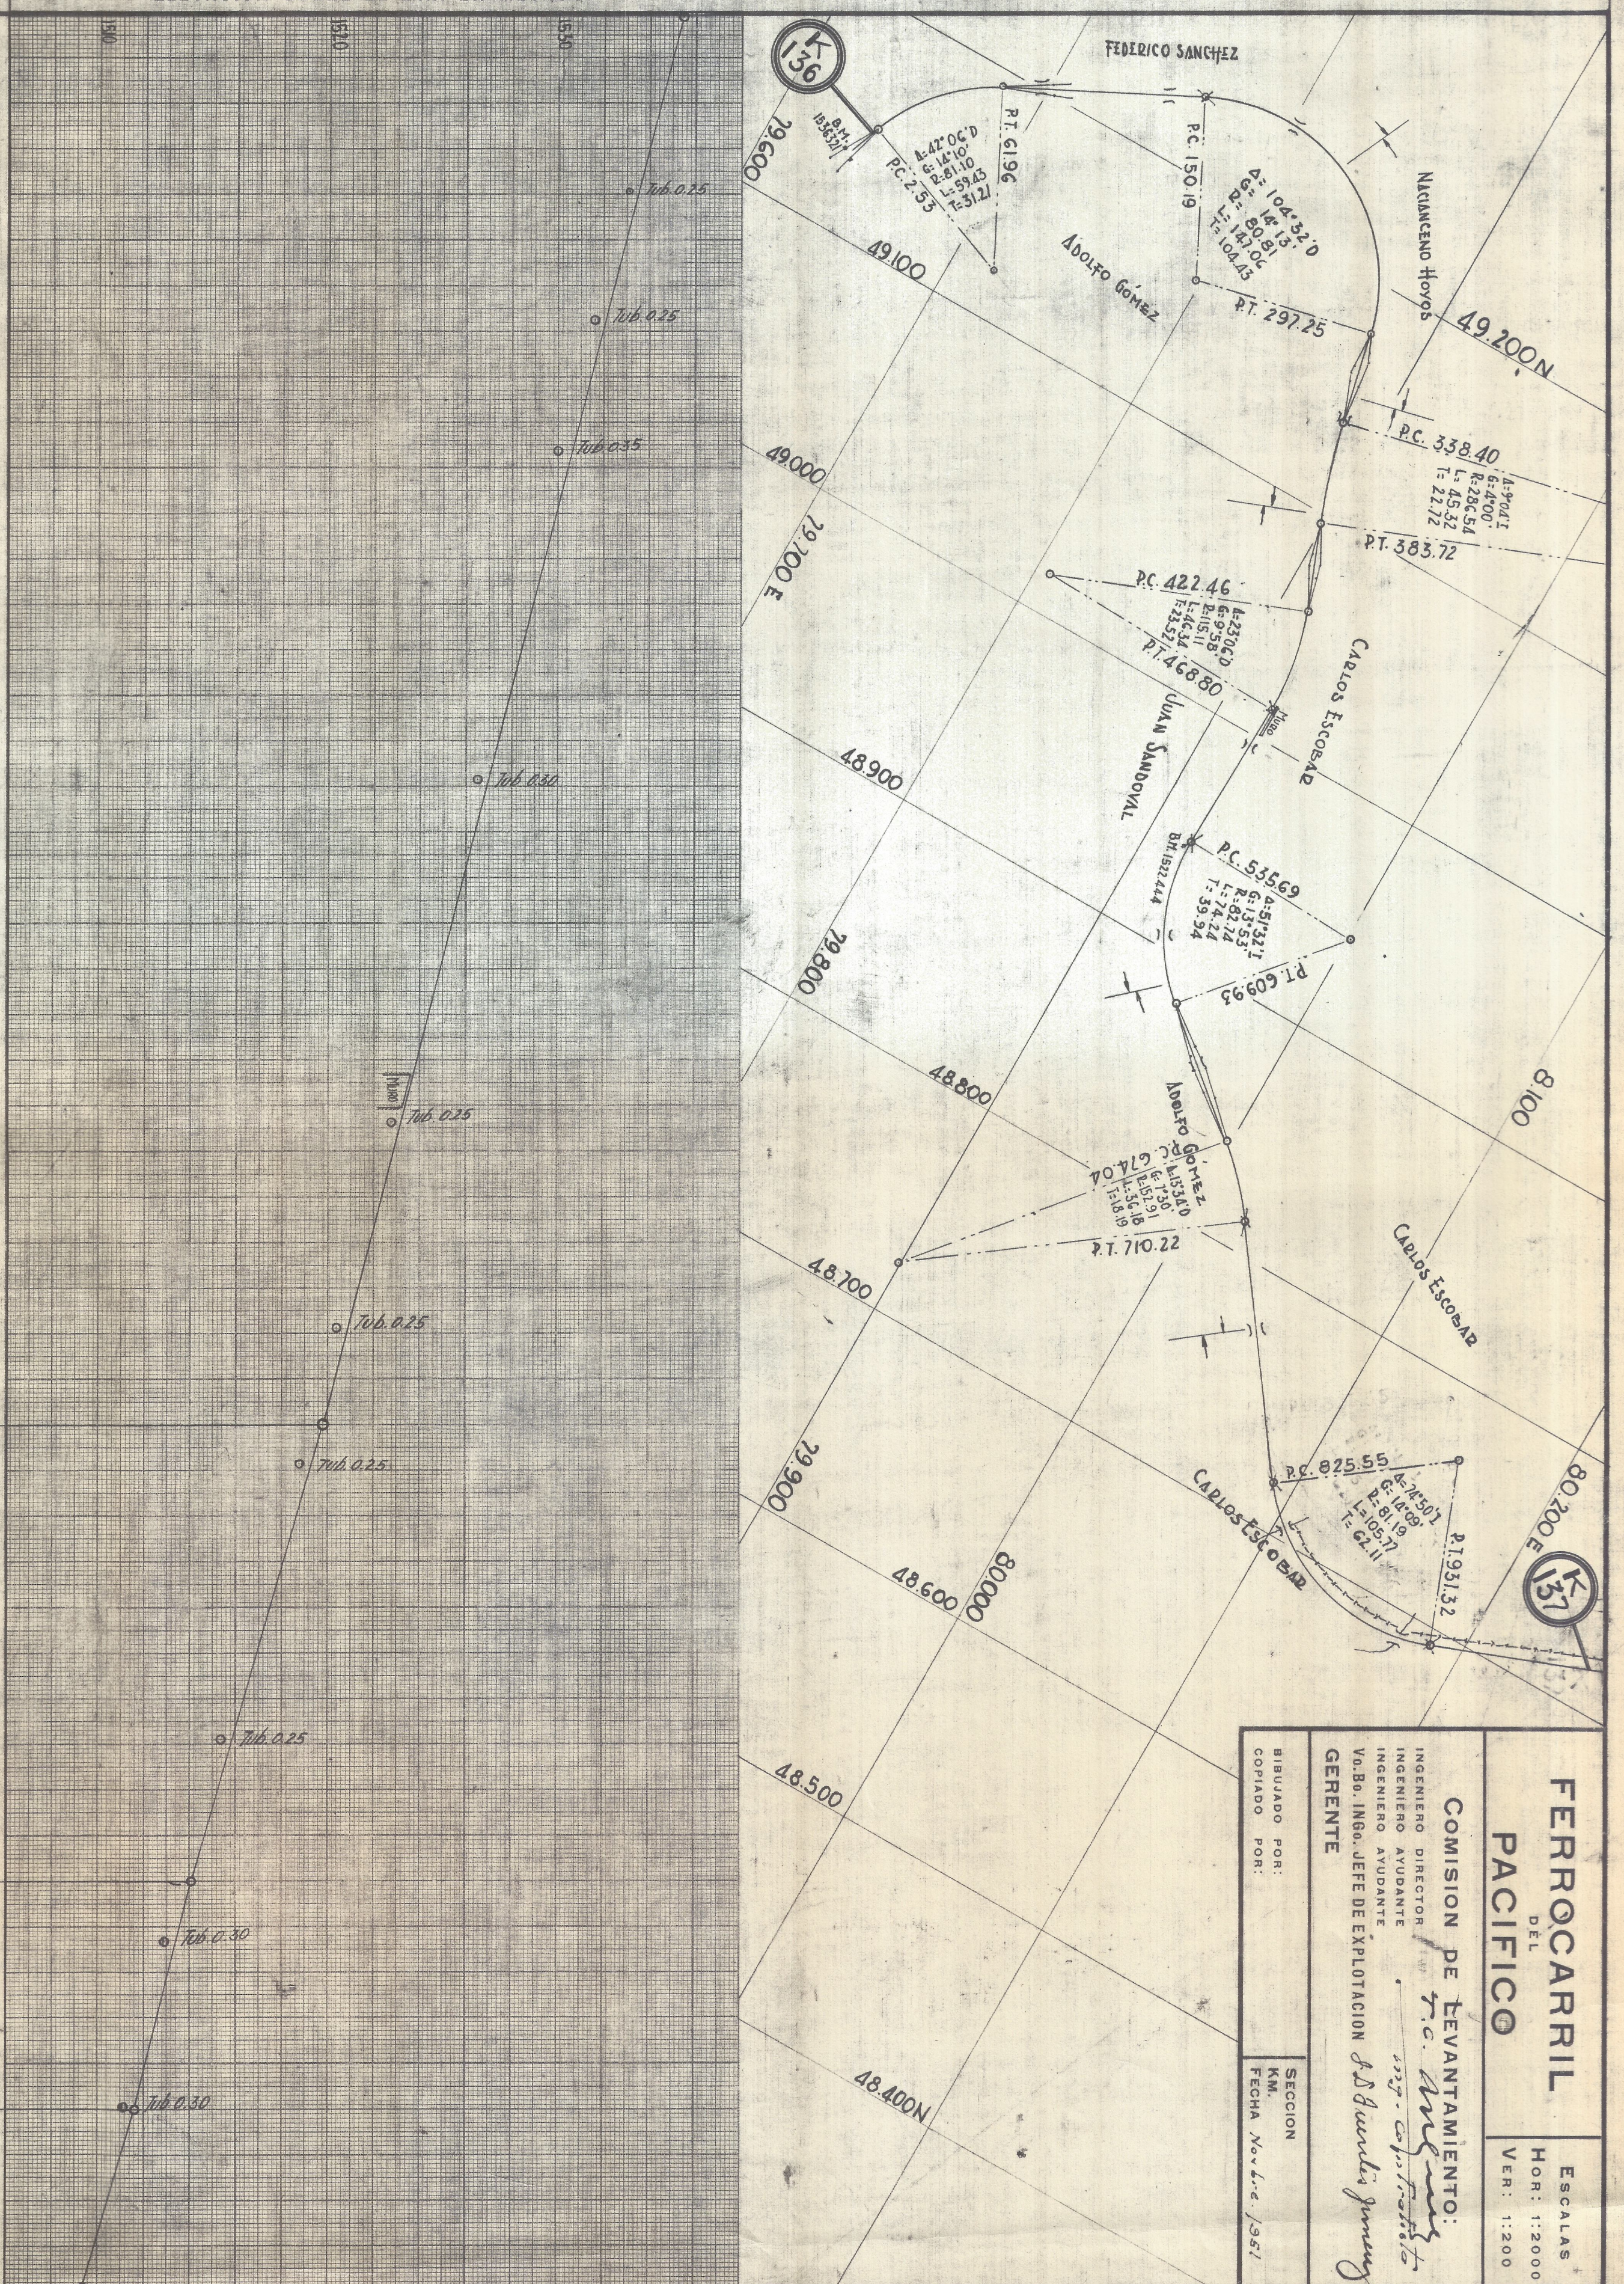

-2.53% EN 62000 METROS

-2.85% EN 20000 MTS.

-2.40% EN 100 MTS.

-2.90% EN 8000 MTS.

K136

K137

PRINTED ON  
RECYCLED PAPER  
100% POST CONSUMED